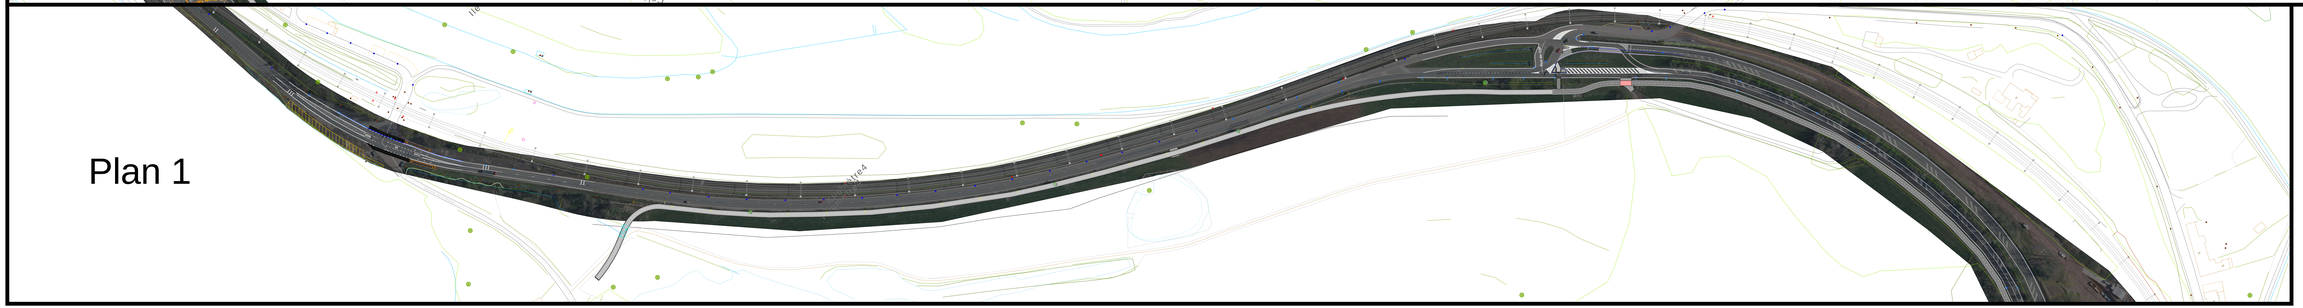

Wallonie
mobilité infrastructures
SPW

Date : 08/05/2023 Dessinateur : S.OBE	SERVICE PUBLIC DE WALLONIE Département des routes de Liège Direction des Routes de Liège Avenue Blonden 12 b1 B - 4000 Liège
Dressé par l'ingénieur, soussigné(e) Liège, le 23/10/2023 ARVIER BRUYERE	E/633/690038
	N° de dossier : M633-1C*01/24 N° de CSC : M-OB.10-01-23-1243
	Nombre de plans : 11 Ordre du plan : 1
Vu et présenté par le Directeur Liège, le 13 MAI 2023 MALKIPODOR Directeur	Modification(s)

PLAN DE PERMIS D'URBANISME

N633 / N635 - Liège
Rue de Tilff/ Bd du Rectorat/ Bd de Colonster

Cyclostrade de Colonster

Plan d'ensemble

1/1000