Coupe 1-1

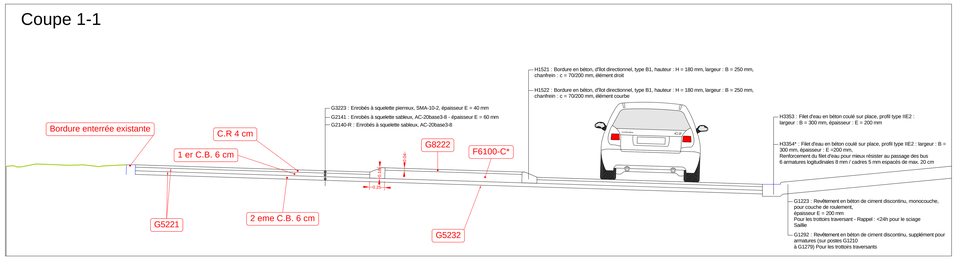

Coupe 2-2

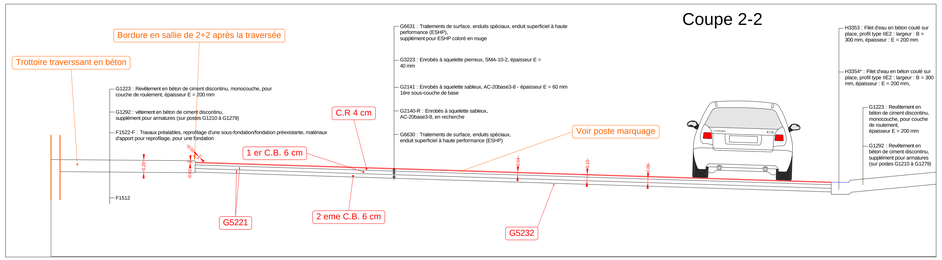

G. 1.2.7.1.3 Joints de dilatation entre le trottoir traversant et le trottoir TEC

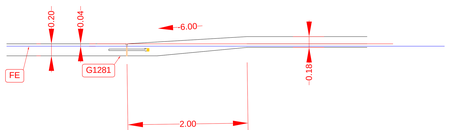

Coupe 3-3

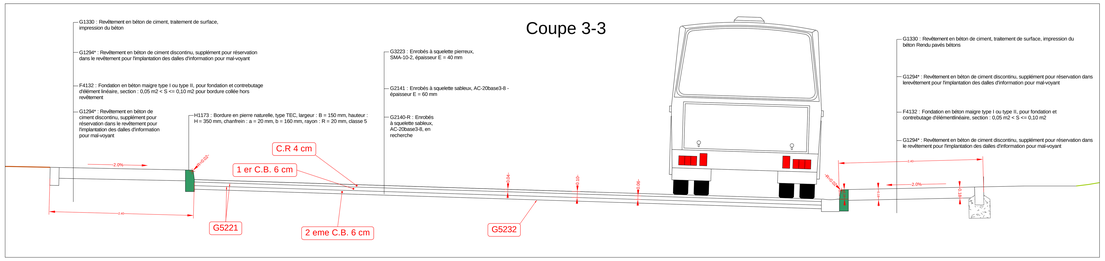

Coupe 4-4

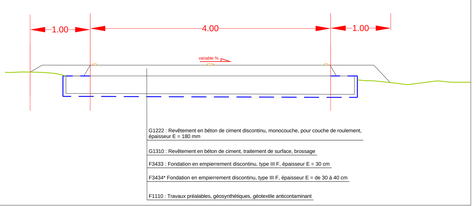

Coupe 5-5

Schéma de principe

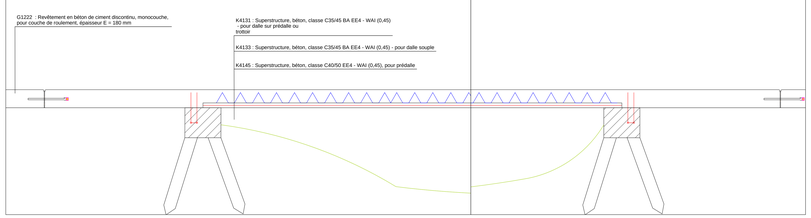

Coupe 6-6

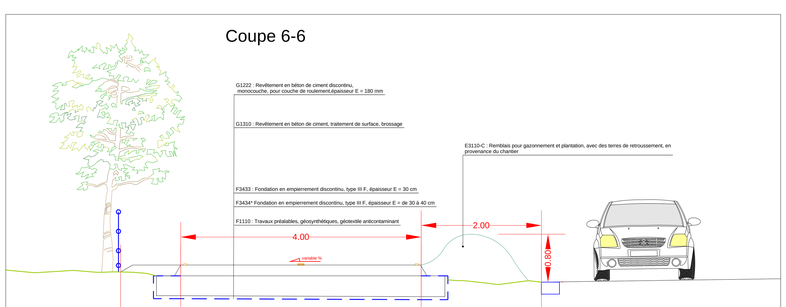

Coupe 7-7

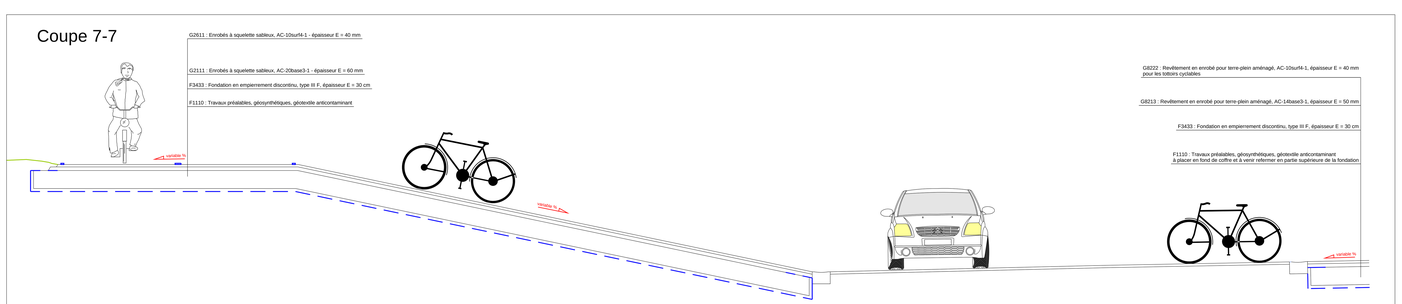

Coupe 8-8

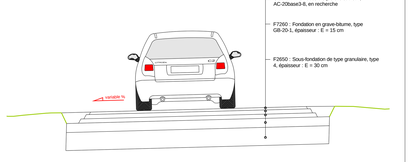

Coupe 9-9

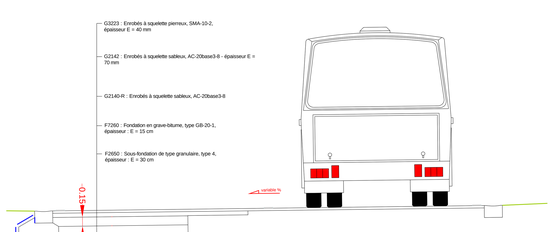

Wallonie mobilité infrastructures SPW

Date : 08/05/2023 Dessinateur : S.OBE	SERVICE PUBLIC DE WALLONIE Département des routes de Liège Direction des Routes de Liège Avenue Blonden 12-14, B - 4000 Liège
Dressé par l'ingénieur, soussigné(e) : Liège, le 23/10/2023 XAVIER BRUYERE	E/633/690047 N° de dossier: MI-10.1/C/CLO/4 N° de CSC: MI-OB.10.01-23-1243
Vu et présenté par le Directeur Liège, le 08 SEPT. 2023 PAUL-ARNOOD DUMONT Directeur	Nombre de plans: 11 Ordre du plan: 10 Modification(s):

PLAN DE PERMIS D'URBANISME

N633 / N635 - Liège

Rue de Tilff/ Bd du Rectorat/ Bd de Colonster

Cyclostrade de Colonster

Coupe type
Élargissement de Colonster