Coupe 10-10

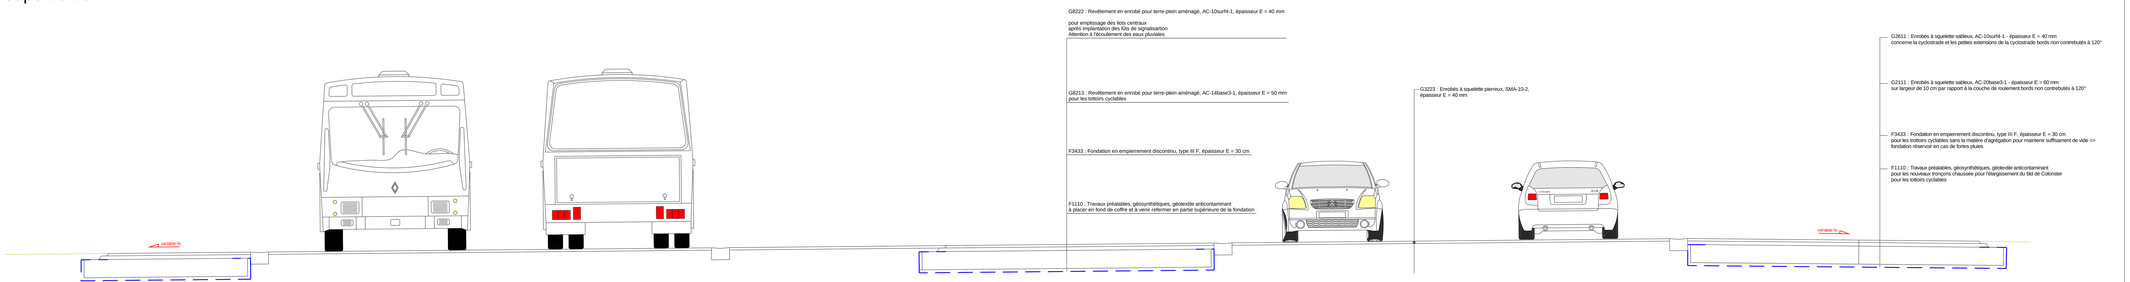

Coupe 11-11

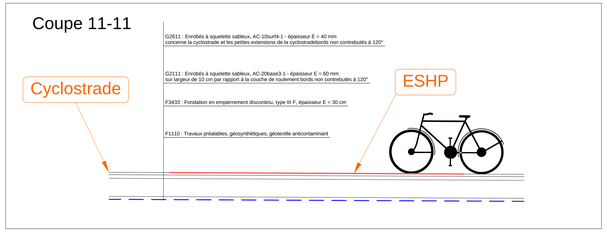

Coupe 12-12

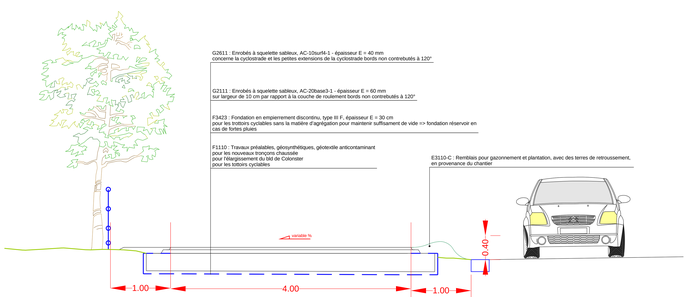

Coupe 14-14

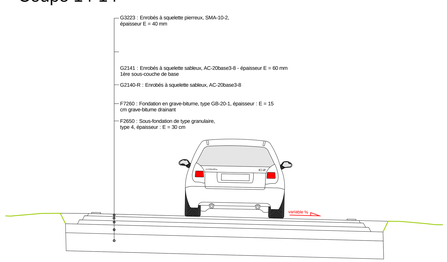

Ilot Chemin de la Ferme

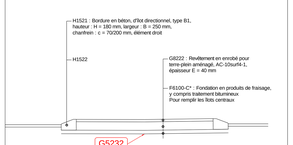

Coupe 13-13

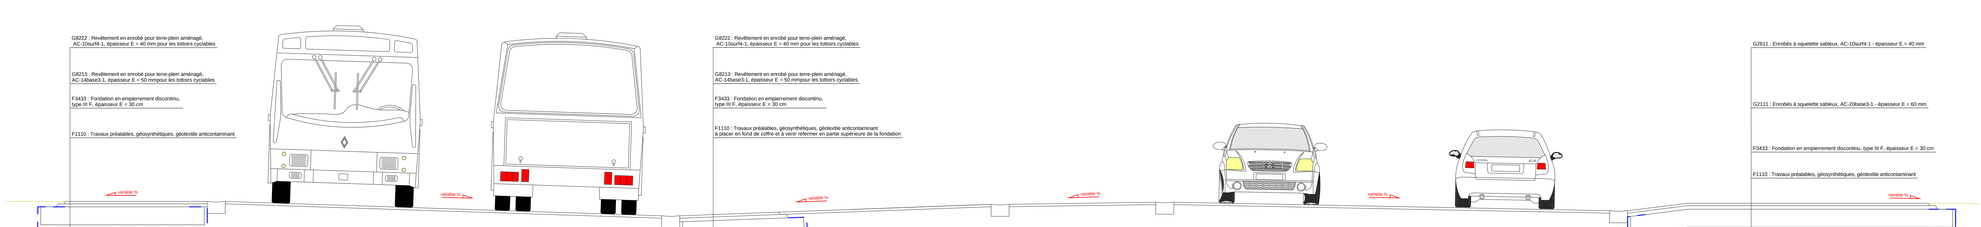

Wallonie
mobilité infrastructures
SPW

SERVICE PUBLIC DE WALLONIE
Département des routes de Liège
Direction des Routes de Liège
Avenue Blonden 12-14,
B - 4000 Liège

Date : 08/05/2023

Dessinateur : S.OBE

Dressé par l'Ingénieur,
soussigné(e) :
Liège, le 23/10/2023

XAVIER BRUYERE

Vu et présenté par le Directeur
Liège, le 1.0. 8 NOV. 2023

Le Directeur
Stéphane ANDOOZ

E/633/690048

N° de dossier : MI10.1/CYCLO/4

N° de CSC : MI-08.10.01-23-1243

Nombre de plans : 11 | Ordre du plan : 11

Modification(s) :

PLAN DE PERMIS D'URBANISME

N635 - Liège
Bd du Rectorat/ Bd de Colonster

Cyclostrade de Colonster

Coupe type
Élargissement de Colonster

1/25