100	101 TLX	nouveau	-	division 1	L2212	302	401 TLX	à enlever	-	division 3	D8431C-E	108	108 TLX	à maintenir	-	-	-
	101 A21	nouveau	-	division 1	L2222		201 panneau à placarder	à enlever	-	division 3	D8431C-E		108 B1	à maintenir	-	-	-
	101 A25	nouveau	-	division 1	L2222		201 CE1 "Interdiction D"	à enlever	-	division 3	L2212	107	107 TLX	à déplacer de	258	division 1	L2212-C*
	101 C43 - 50	nouveau	-	division 1	L2222		202 panneau directionnel M633 Hamoir T07 / Sart Tilman (dg CHU)	à déplacer vers	258	division 1	D8611C-C		109 B1	à déplacer de	258	division 1	L2212-C*
102	102 TLX	nouveau	-	division 1	L2212		202 panneau Cherity half sur le rue de Tiff (M633)	à déplacer vers	258	division 1	D8611C-C		109 D9	à déplacer de	258	division 1	L2212-C*
	102 C43 - 70	nouveau	-	division 1	L2222	400	400 TLX	nouveau	-	division 3	L2212	110	110 TLX	à déplacer de	258	division 1	L2212-C*
103	103 TLX	à maintenir	-	-	-		200 C43 - 50	nouveau	-	division 3	L2222		110 B1	à mettre en dépôt	-	division 1	D8611E-D
	103 A15	à maintenir	-	-	-		200 B1	nouveau	-	division 3	L2222	255	255 TLX	à enlever	-	division 1	D8611E-D
	103 add type le "300m"	à maintenir	-	-	-		200 B1	nouveau	-	division 3	L2222		255 lterne kilométrique "M633 km 7"	à déplacer vers	258	division 1	D8611-C
	103 add type le "CIRCULAI FREQUENT"	à maintenir	-	-	-		204 G add type le "200 m"	nouveau	-	division 3	L2221	202	202 TLX	à déplacer vers	258	division 1	D8611-C
104	104 sur mât d'éclairage		-	-	-	300	300 TLX	à maintenir	-	-	-		202 D9	à déplacer de	258	division 1	D8611-C
	104 TLX	nouveau	-	-	-		205 D1a	à maintenir	-	-	-		202 C43	à déplacer de	258	division 1	D8611-C
105	105 TLX	à maintenir	-	-	-	208	208 TLX	à maintenir	-	-	-	256	256 TLX	à déplacer de	258	division 1	L2212-P
	105 panneau directionnel "aide Station d'épuration d'Embourg	à maintenir	-	-	-		208 C1	à maintenir	-	-	-		256 B1	à déplacer de	258	division 1	L2212-P
106	106 TLX	à maintenir	-	-	-		208 D1	à maintenir	-	-	-		256 add type le "except bus"	nouveau	-	division 1	L2221
	106 B1	à maintenir	-	-	-		207 panneau de rue : "Boulevard du Recteur"	à maintenir	-	-	-		256 TLX	nouveau	-	division 1	L2212
107	107 TLX	à maintenir	-	-	-	208	208 TLX	à maintenir	-	-	-		256 lterne kilométrique "M633 km 7"	à déplacer de	258	division 1	L2212-P
	107 F12b	nouveau	-	division 1	L2023		208 lterne kilométrique "M633 km 8"	à maintenir	-	-	-	255	255 TLX	nouveau	-	division 1	L2212
	107 F12c	nouveau	-	division 1	L2023	209	209 TLX	à maintenir	-	-	-		255 C43 - 50	nouveau	-	division 1	L2222
108	108 TLX	à maintenir	-	-	-		209 F1B	à mettre en dépôt	-	division 3	D8612-D	258	258 TLX	nouveau	-	-	-
	108 F3B(1 "Retrez de l'Ourthe" flèche vers la gauche	à maintenir	-	-	-		209 C43 - 70	à maintenir	-	-	-		258 B1/b	nouveau	-	division 1	L2222
109	109 F7bb	à maintenir	-	-	-	210	210 TLX	à déplacer de	258	division 1	L2212-P	257	257 TLX	à maintenir	-	-	-
	109 panneau d'information sur l'absence de sécurisation du parking	à maintenir	-	-	-		210 D7	nouveau	-	division 1	L2222		257 panneau de rue : "Boulevard de Colonster"	à maintenir	-	-	-
	109 F3b(1 "Château de Colonster" flèche vers la droite	nouveau	-	division 1	L2221	211	211 TLX	à déplacer vers	258	division 1	D8611-C	208	208 TLX	à déplacer vers	258	division 1	D8616-C
110	110 TLX	nouveau	-	division 1	L2212		211 D1B	à déplacer vers	258	division 1	D8611-C		208 B1	à mettre en dépôt	-	division 1	D8611E-D
	110 A15	nouveau	-	division 1	L2222		211 B1	à déplacer vers	258	division 1	D8611-C		208 F3b	à déplacer de	258	division 1	L2212-P
	110 F12b	nouveau	-	division 1	L2023		212 B1	à déplacer de	258	division 1	L2212-C*		208 B1/b	nouveau	-	division 1	L2212
111	111 TLX	nouveau	-	division 1	L2212	212	212 TLX	à déplacer vers	258	division 3	D8432-C		208 C43 - 50	nouveau	-	division 1	L2222
	111 F12a	nouveau	-	division 1	L2023		212 F3b	à déplacer vers	258	division 1	L2212-C*	253	253 TLX	nouveau	-	-	-
	111 F3B(2 "Liège - CHU" flèche vers la gauche	nouveau	-	division 1	L2222		212 panneau "Liège Université - Campus du Sart Tilman"	à maintenir	-	-	-		253 2 panneaux directionnels	à maintenir	-	-	-
112	112 sur mât d'éclairage	-	-	-	-		214 D7	nouveau	-	division 1	L2222	252	252 TLX	à maintenir	-	-	-
	112 B9	nouveau	-	division 1	L2222		214 D7	nouveau	-	division 1	L2222		252 B1	à maintenir	-	-	-
113	113 TLX	nouveau	-	division 1	L2212	215	215 TLX	à déplacer vers	258	division 3	D8616-C	251	251 TLX	à déplacer vers	258	division 1	D8616-C
	113 A21	nouveau	-	division 1	L2222		215 A27	à déplacer vers	258	division 3	D8616-C		251 B9	à déplacer de	258	division 1	L2212-P
	113 A25	nouveau	-	division 1	L2222	216	216 TLX	à déplacer de	258	division 3	L2212-C*	250	250 TLX	à maintenir	-	-	-
	113 C43 - 50	nouveau	-	division 1	L2222		216 A27	à déplacer de	258	division 3	L2212-C*		250 C43	à mettre en dépôt	-	division 1	D8611-D
114	114 TLX	nouveau	-	division 1	L2212		216 A15	à déplacer de	258	division 3	L2212-P		250 C43 - 70	à maintenir	-	-	-
	114 C43 - 70	nouveau	-	division 1	L2222	217	217 TLX	à déplacer vers	258	division 3	D8616-C	259	259 C1 support cent kilométrique	à maintenir	-	-	-
115	115 TLX	nouveau	-	division 1	L2212		217 A15	à déplacer vers	258	division 3	D8616-C		259 panneau directionnel M633 Hamoir T07 / Sart Tilman (dg CHU	à déplacer de	258	division 1	L2224-P
	115 A15	nouveau	-	division 1	L2222		217 A25	nouveau	-	division 3	L2222		259 panneau Cherity half sur le rue de Tiff (M633)	à déplacer de	258	division 1	L2224-P
	115 F3B(2 "Liège - CHU" flèche vers la gauche	nouveau	-	division 1	L2221	218	218 TLX	nouveau	-	division 3	L2212	246	246 TLX	nouveau	-	division 1	L2212
116	116 TLX	à maintenir	-	-	-		218 C43 - 50	nouveau	-	division 3	L2222		246 F3b(1 "Retrez de l'Ourthe" flèche vers la droite	nouveau	-	division 1	L2222
	116 pilonge	nouveau	-	division 1	L2230		220 panneau "Liège Université - Campus du Sart Tilman"	à déplacer de	258	division 3	L2222-C*		246 F3B(2 "Liège - CHU" flèche vers la gauche	nouveau	-	division 1	L2222
	116 E9a	à maintenir	-	-	-	221	221 TLX	à déplacer vers	258	division 3	D8432-C		247 TLX	nouveau	-	division 1	L2212
	116 F3B(2 "Liège - CHU" flèche vers la gauche	nouveau	-	division 1	L2222		221 2 panneaux directionnels	à déplacer vers	258	division 3	D8432-C		247 D1b	à déplacer de	258	division 1	L2212-P
117	117 TLX	nouveau	-	division 1	L2212	222	222 TLX	à maintenir	-	-	-		247 F3b	nouveau	-	division 1	L2222
	117 F3B(2 "Retrez de l'Ourthe" flèche vers la droite	nouveau	-	division 1	L2222		222 D1d	à maintenir	-	-	-		247 F3b(1 "Parque Rue	nouveau	-	division 1	L2221
118	118 sur le garde corps de la passerelle	-	-	-	-	223	223 TLX	à maintenir	-	-	-		247 D1d du dos	nouveau	-	division 1	L2221
	118 C21 D type 400	nouveau	-	division 1	L2221	224	224 TLX	à maintenir	-	-	-	248	248 TLX	nouveau	-	division 1	L2212
119	119 sur le garde corps de la passerelle	-	-	-	-		224 B1	à maintenir	-	-	-		248 F3 type 1 Vb	nouveau	-	division 1	L2221
	119 C21 D type 400	nouveau	-	division 1	L2221		224 D1a	à maintenir	-	-	-		248 pilogue Fus	nouveau	-	division 1	L2221
120	120 TLX	nouveau	-	division 1	L2212	225	225 TLX	à maintenir	-	-	-		248 D1d	nouveau	-	division 1	L2221
	120 C43 - 70	nouveau	-	division 1	L2222		225 B1	à maintenir	-	-	-		249 F3 type 1 Vb	nouveau	-	division 1	L2221
	120 add type le "200 m"	nouveau	-	division 1	L2221	226	226 TLX	à maintenir	-	-	-		249 pilogue Fus	nouveau	-	division 1	L2221
121	121 TLX	nouveau	-	division 1	L2212		226 B1	à maintenir	-	-	-		249 D1d	nouveau	-	division 1	L2221
	121 C43 - 70	nouveau	-	division 1	L2222		226 2 panneaux directionnels	à maintenir	-	-	-		250 F3 type 1 Vb	nouveau	-	division 1	L2221
	121 add type le "200 m"	nouveau	-	division 1	L2221	227	227 TLX	à maintenir	-	-	-		250 pilogue Fus	nouveau	-	division 1	L2221
						228	228 TLX	à maintenir	-	-	-	251	251 Sides	à déplacer de	258	division 1	L2212-P
							228 C1	à maintenir	-	-	-		251 2 panneaux directionnels	à déplacer de	258	division 1	L2212-P
						229	229 TLX	à maintenir	-	-	-	252	252 TLX	nouveau	-	division 1	L2212
							229 2 panneaux directionnels	à maintenir	-	-	-		252 B1	nouveau	-	division 1	L2222
						230	230 TLX	à maintenir	-	-	-		252 B1/a	nouveau	-	division 1	L2222
							230 C43 - 50	à maintenir	-	-	-		252 B1/b	nouveau	-	division 1	L2222
						231	231 TLX	à maintenir	-	-	-		252 B1/d	nouveau	-	division 1	L2222
							231 C43 - 70	à maintenir	-	-	-		252 B1	nouveau	-	division 1	L2222

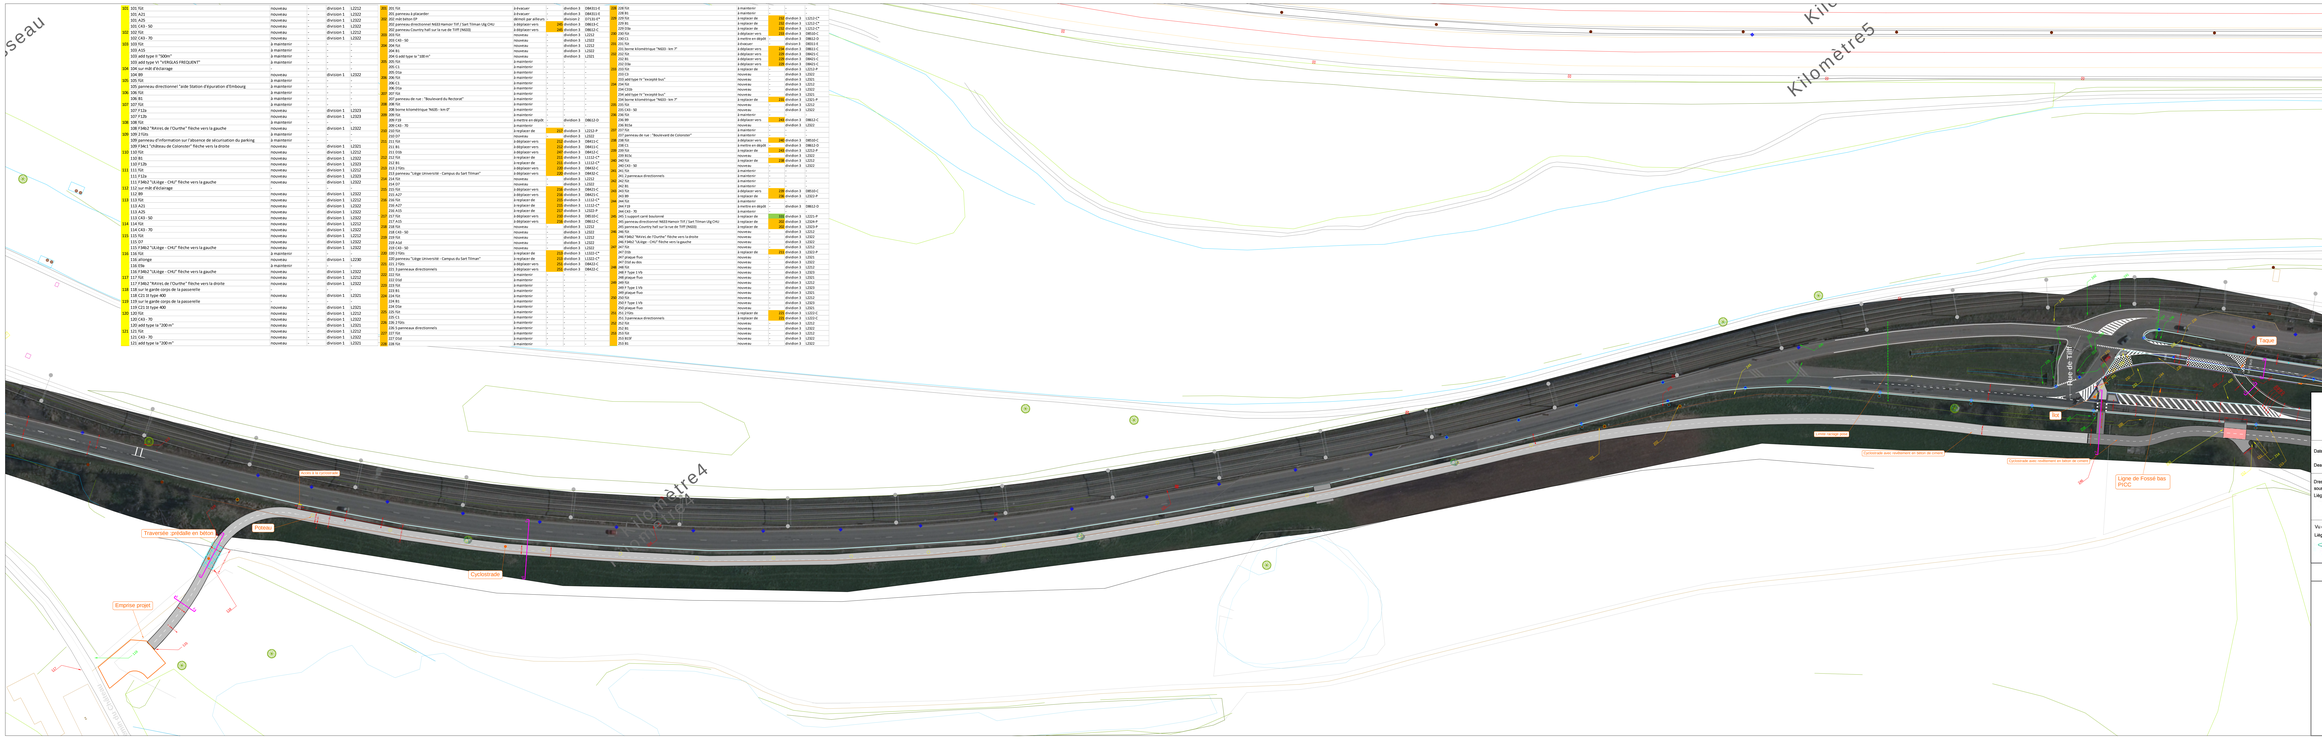

Wallonie
mobilité infrastructures
SPW

Date : 08/05/2023

Dessinateur : S.OBE

Dressé par l'ingénieur, soumingénieur:
Liège, le 23/10/2023
XAVIER BRUYERE

Vu et présenté par le Directeur
Liège, le 08 MAI 2023
Mobilité et Infrastructures
Direction

SERVICE PUBLIC DE WALLONIE
Département des routes de Liège
Direction des Routes de Liège
Boulevard de l'Ourthe 11
B - 4000 Liège

E/633/690041

N° de dossier: M13.LCYCLO/4
N° de CSC: MI-OB.10.01-23-1243

Nombre de plans: 11 Ordre du plan: 4

Modification(s):

PLAN DE PERMIS D'URBANISME

N633 - Liège
Rue de Tilff

Cyclostrade de Colonster

Plan terrier

1/500