| | | | | | |
|---|---|---|---|---|---|
| 200 | 201 F1t | à évacuer | - | divdion 3 | D8411-E |
| | 201 panneau à placarder | à évacuer | - | divdion 3 | D8431-E |
| 202 | 202 mât béton EP | démoli par ailleurs | - | division 2 | D7131-E* |
| | 202 panneau directionnel N633 Hamoir Tilf / Sart Tilman Ulg CHU | à déplacer vers | 245 | divdion 3 | D8613-C |
| | 202 panneau Country hall sur la rue de Tilff (N633) | à déplacer vers | 246 | divdion 3 | D8612-C |
| 203 | 203 F1t | nouveau | - | divdion 3 | L2212 |
| | 203 C43 - 50 | nouveau | - | divdion 3 | L2222 |
| 204 | 204 F1t | nouveau | - | divdion 3 | L2212 |
| | 204 B1 | nouveau | - | divdion 3 | L2222 |
| | 204 G add type le "100 m" | nouveau | - | divdion 3 | L2321 |
| 205 | 205 F1t | à maintenir | - | - | - |
| | 205 C1 | à maintenir | - | - | - |
| | 205 D1a | à maintenir | - | - | - |
| 206 | 206 F1t | à maintenir | - | - | - |
| | 206 C1 | à maintenir | - | - | - |
| | 206 D1a | à maintenir | - | - | - |
| 207 | 207 F1t | à maintenir | - | - | - |
| | 207 panneau de rue : "Boulevard du Rectorat" | à maintenir | - | - | - |
| 208 | 208 F1t | à maintenir | - | - | - |
| | 208 borne kilométrique "N635 - km 0" | à maintenir | - | - | - |
| 209 | 209 F1t | à maintenir | - | - | - |
| | 209 F1t | à mettre en dépôt | - | divdion 3 | D8612-D |
| | 209 C43 - 70 | à maintenir | - | - | - |
| 210 | 210 F1t | à replacer de | 213 | divdion 3 | L2212-P |
| | 210 D7 | nouveau | - | divdion 3 | L2322 |
| 211 | 211 F1t | à déplacer vers | 212 | divdion 3 | D8611-C |
| | 211 B1 | à déplacer vers | 212 | divdion 3 | D8611-C |
| | 211 D1b | à déplacer vers | 247 | divdion 3 | D8612-C |
| 212 | 212 F1t | à replacer de | 211 | divdion 3 | L1112-C* |
| | 212 B1 | à replacer de | 211 | divdion 3 | L1112-C* |
| 213 | 213 2 F1ts | à déplacer vers | 228 | divdion 3 | D8432-C |
| | 213 panneau "Liège Université - Campus du Sart Tilman" | à déplacer vers | 228 | divdion 3 | D8432-C |
| 214 | 214 F1t | nouveau | - | divdion 3 | L2212 |
| | 214 D7 | nouveau | - | divdion 3 | L2322 |
| 215 | 215 F1t | à déplacer vers | 216 | divdion 3 | D8621-C |
| | 215 A27 | à déplacer vers | 216 | divdion 3 | D8621-C |
| 216 | 216 F1t | à replacer de | 215 | divdion 3 | L1112-C* |
| | 216 A27 | à replacer de | 215 | divdion 3 | L1112-C* |
| | 216 A15 | à replacer de | 217 | divdion 3 | L2322-P |
| 217 | 217 F1t | à déplacer vers | 218 | divdion 3 | D8530-C |
| | 217 A15 | à déplacer vers | 218 | divdion 3 | D8612-C |
| 218 | 218 F1t | nouveau | - | divdion 3 | L2212 |
| | 218 C43 - 50 | nouveau | - | divdion 3 | L2222 |
| 219 | 219 F1t | nouveau | - | divdion 3 | L2212 |
| | 219 A1d | nouveau | - | divdion 3 | L2322 |
| | 219 C43 - 50 | nouveau | - | divdion 3 | L2222 |
| 220 | 220 2 F1ts | à replacer de | 212 | divdion 3 | L1322-C* |
| | 220 panneau "Liège Université - Campus du Sart Tilman" | à replacer de | 212 | divdion 3 | L1322-C* |
| 221 | 221 2 F1ts | à déplacer vers | 252 | divdion 3 | D8422-C |
| | 221 3 panneaux directionnels | à déplacer vers | 252 | divdion 3 | D8422-C |
| 222 | 222 F1t | à maintenir | - | - | - |
| | 222 D1d | à maintenir | - | - | - |
| 223 | 223 F1t | à maintenir | - | - | - |
| | 223 B1 | à maintenir | - | - | - |
| 224 | 224 F1t | à maintenir | - | - | - |
| | 224 B1 | à maintenir | - | - | - |
| | 224 D1e | à maintenir | - | - | - |
| 225 | 225 F1t | à maintenir | - | - | - |
| | 225 C1 | à maintenir | - | - | - |
| 226 | 226 2 F1ts | à maintenir | - | - | - |
| | 226 3 panneaux directionnels | à maintenir | - | - | - |
| 227 | 227 F1t | à maintenir | - | - | - |
| | 227 D1d | à maintenir | - | - | - |
| 228 | 228 F1t | à maintenir | - | - | - |
| | 228 B1 | à maintenir | - | - | - |

| | | | | | |
|---|---|---|---|---|---|
| 229 | 229 F1t | à replacer de | 232 | divdion 3 | L1212-C* |
| | 229 B1 | à replacer de | 232 | divdion 3 | L1212-C* |
| | 229 D1b | à replacer de | 232 | divdion 3 | L1214-C* |
| 230 | 230 F1t | à déplacer vers | 233 | divdion 3 | D8530-C |
| | 230 C1 | à mettre en dépôt | - | divdion 3 | D8612-D |
| 231 | 231 F1t | à évacuer | - | divdion 3 | D8311-E |
| | 231 borne kilométrique "N633 - km 7" | à déplacer vers | 234 | divdion 3 | D8421-C |
| 232 | 232 F1t | à déplacer vers | 229 | divdion 3 | D8431-C |
| | 232 B1 | à déplacer vers | 229 | divdion 3 | D8431-C |
| | 232 D1b | à déplacer vers | 229 | divdion 3 | D8431-C |
| 233 | 233 F1t | à replacer de | - | divdion 3 | L2212-P |
| | 233 C1 | nouveau | - | divdion 3 | L2322 |
| | 233 add type IV "excepté bus" | nouveau | - | divdion 3 | L2321 |
| 234 | 234 F1t | nouveau | - | divdion 3 | L2212 |
| | 234 C1Db | nouveau | - | divdion 3 | L2322 |
| | 234 add type IV "excepté bus" | nouveau | - | divdion 3 | L2321 |
| | 234 borne kilométrique "N633 - km 7" | à replacer de | 231 | divdion 3 | L2321-P |
| 235 | 235 F1t | nouveau | - | divdion 3 | L2212 |
| | 235 C43 - 50 | nouveau | - | divdion 3 | L2322 |
| 236 | 236 F1t | à maintenir | - | - | - |
| | 236 B9 | à déplacer vers | 243 | divdion 3 | D8612-C |
| | 236 B15a | nouveau | - | divdion 3 | L2322 |
| 237 | 237 F1t | à maintenir | - | - | - |
| | 237 panneau de rue : "Boulevard de Colonster" | à maintenir | - | - | - |
| 238 | 238 F1t | à déplacer vers | 240 | divdion 3 | D8530-C |
| | 238 C1 | à mettre en dépôt | - | divdion 3 | D8612-D |
| 239 | 239 F1t | à replacer de | 243 | divdion 3 | L2212-P |
| | 239 B15c | nouveau | - | divdion 3 | L2322 |
| 240 | 240 F1t | à replacer de | 238 | divdion 3 | L2212 |
| | 240 C43 - 50 | nouveau | - | divdion 3 | L2322 |
| 241 | 241 F1t | à maintenir | - | - | - |
| | 241 2 panneaux directionnels | à maintenir | - | - | - |
| 242 | 242 F1t | à maintenir | - | - | - |
| | 242 B1 | à maintenir | - | - | - |
| 243 | 243 F1t | à déplacer vers | 239 | divdion 3 | D8530-C |
| | 243 B9 | à replacer de | 236 | divdion 3 | L2212-P |
| 244 | 244 F1t | à maintenir | - | - | - |
| | 244 F1t | à mettre en dépôt | - | divdion 3 | D8612-D |
| | 244 C43 - 70 | à maintenir | - | - | - |
| 245 | 245 2 support carré boulonné | à replacer de | 202 | divdion 3 | L2221-P |
| | 245 panneau directionnel N633 Hamoir Tilf / Sart Tilman Ulg CHU | à replacer de | 202 | divdion 3 | L2324-P |
| | 245 panneau Country hall sur la rue de Tilff (N633) | à replacer de | 202 | divdion 3 | L2323-P |
| 246 | 246 F1t | nouveau | - | divdion 3 | L2212 |
| | 246 F1db2 "Kiriss de l'Ourthe" flèche vers la droite | nouveau | - | divdion 3 | L2322 |
| | 246 F1db3 "Ulege - CHU" flèche vers la gauche | nouveau | - | divdion 3 | L2322 |
| 247 | 247 F1t | nouveau | - | divdion 3 | L2212 |
| | 247 D1b | à replacer de | 211 | divdion 3 | L2322-P |
| | 247 plaque fluo | nouveau | - | divdion 3 | L2321 |
| | 247 D1d ex dès | nouveau | - | divdion 3 | L2322 |
| 248 | 248 F1t | nouveau | - | divdion 3 | L2212 |
| | 248 F1 Type 1 V9 | nouveau | - | divdion 3 | L2322 |
| | 248 plaque fluo | nouveau | - | divdion 3 | L2321 |
| 249 | 249 F1t | nouveau | - | divdion 3 | L2212 |
| | 249 F Type 1 V9 | nouveau | - | divdion 3 | L2322 |
| | 249 plaque fluo | nouveau | - | divdion 3 | L2321 |
| 250 | 250 F1t | nouveau | - | divdion 3 | L2212 |
| | 250 F Type 1 V9 | nouveau | - | divdion 3 | L2322 |
| | 250 plaque fluo | nouveau | - | divdion 3 | L2321 |
| 251 | 251 2 F1ts | à replacer de | 221 | divdion 3 | L1222-C |
| | 251 3 panneaux directionnels | à replacer de | 221 | divdion 3 | L1222-C |
| 252 | 252 F1t | nouveau | - | divdion 3 | L2212 |
| | 252 B1 | nouveau | - | divdion 3 | L2322 |
| 253 | 253 F1t | nouveau | - | divdion 3 | L2212 |
| | 253 B1 | nouveau | - | divdion 3 | L2322 |

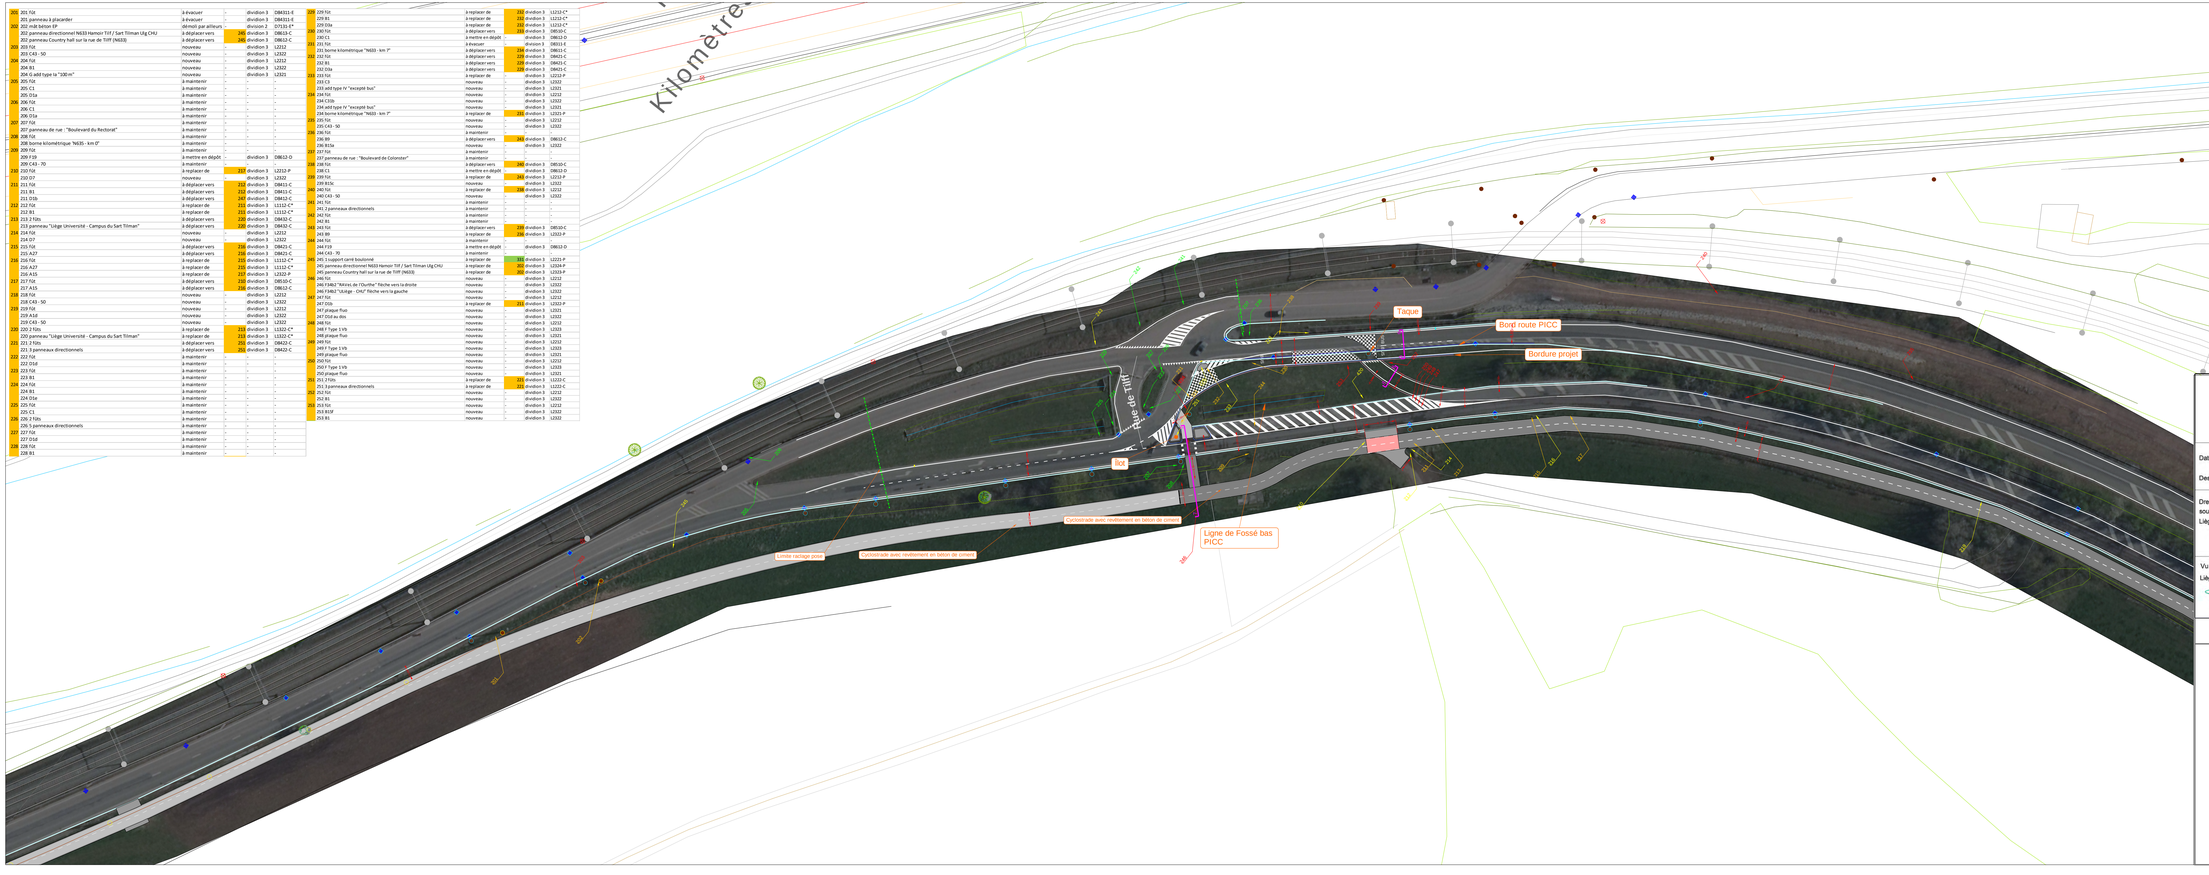


Légende

- PICC - Poteau
- PICC - Avaloir - Petit
- PICC - Taque - Petite
- ESHP
- Marquages - Marquage en damier (50x50)
- Limite de raclage
- Coupe
- Signalisation

Wallonie mobilité infrastructures SPW

Date : 08/05/2023

Dessinateur : S.OBIE

Dressé par l'ingénieur, soussigné(e) :
Liège, le 23/10/2023
XAVIER BRUYERE

Vu et présenté par le Directeur
Liège, le 08 NOV. 2023
ANGE AVDOGOULIS
Directeur

SERVICE PUBLIC DE WALLONIE
Département des routes de Liège
Direction des Routes de Liège
Avenue Blonden 12-14,
B - 4000 Liège

E/633/690042

N° de dossier: M10.1/CYCLO/4
N° de CSC: MI-08.10.01-23-1243

Nombre de plans: 11 | Ordre du plan: 5

Modification(s):

# PLAN DE PERMIS D'URBANISME

## N633 / N635 - Liège
## Rue de Tilff/ Bd du Rectorat/ Bd de Colonster

Cyclostrade de Colonster

Plan terrier

1/500