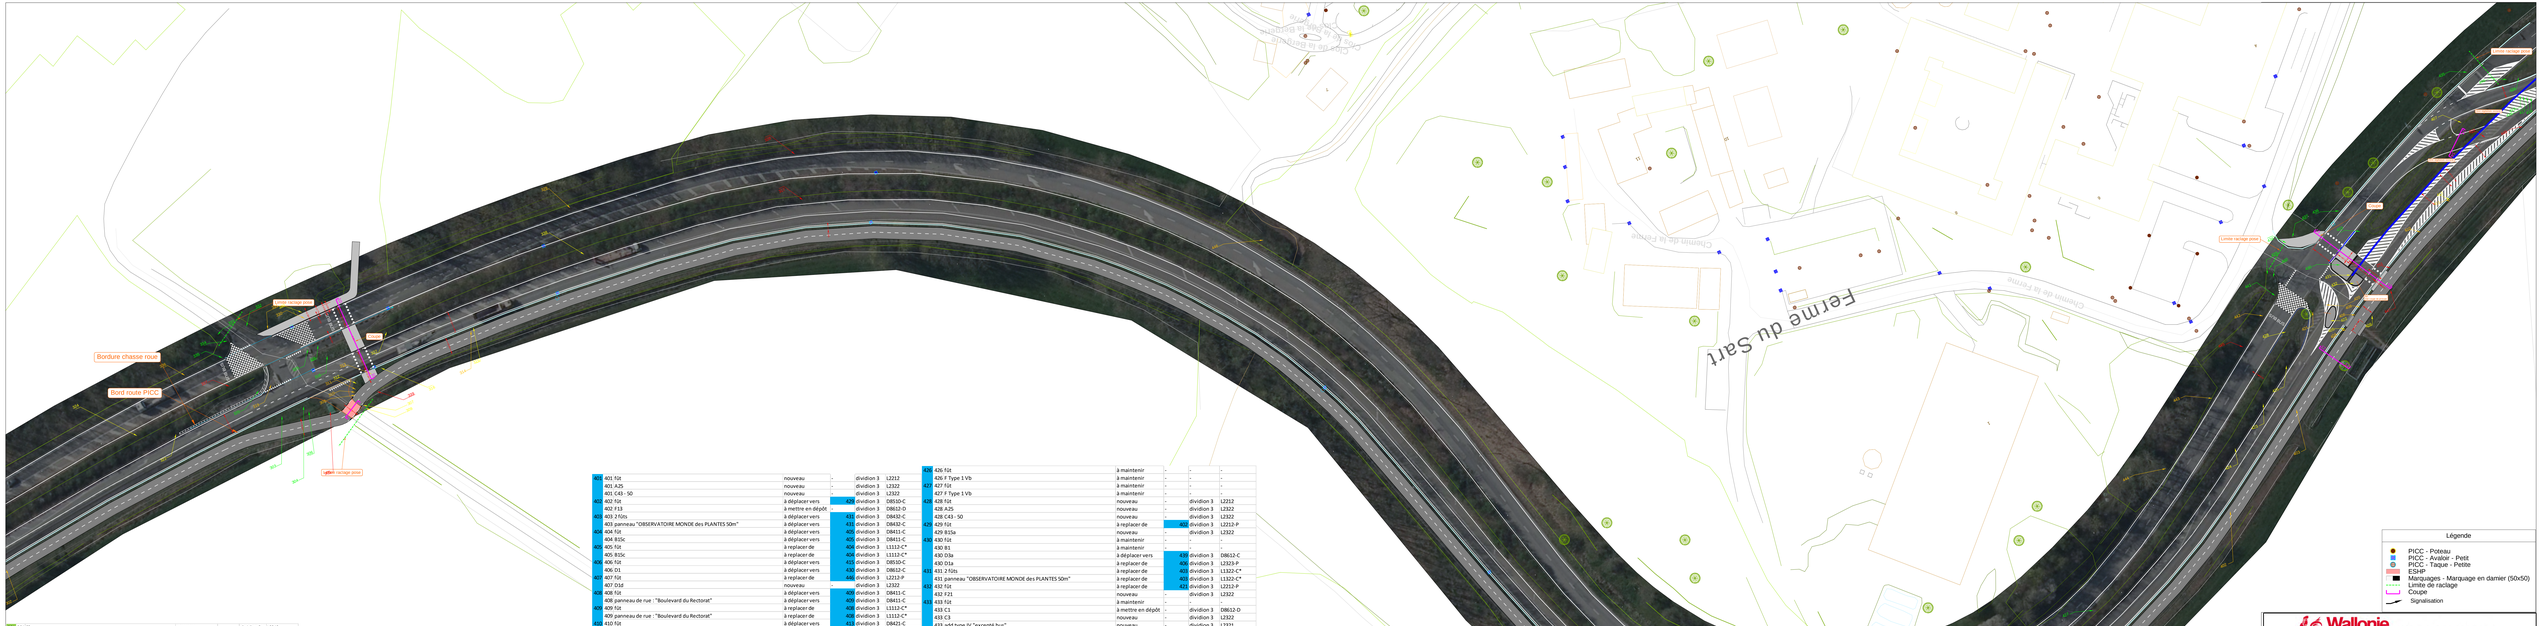

300	301 f1t	nouveau	-	dividon 3	L2212
	301 A25	nouveau	-	dividon 3	L2322
	301 C43 - 50	nouveau	-	dividon 3	L2322
301	302 1 support carré boulonné	à déplacer vers	320	dividon 3	D8431-C
	302 F27 "Autre direction N635 : chateau Colonster"	à déplacer vers	320	dividon 3	D8431-C
	302 F13	à mettre en dépôt	-	dividon 3	D8612-D
303	303 f1t	à maintenir	-	-	-
	303 B15a	à maintenir	-	-	-
	303 C1	à mettre en dépôt	-	dividon 3	D8612-D
304	304 f1t	à maintenir	-	-	-
	304 panneau de rue : "Boulevard du Rectorat"	à maintenir	-	-	-
305	305 f1t	à replacer de	310	dividon 3	L2212-P
	305 D7	nouveau	-	dividon 3	L2322
306	306 2 f1ts	à maintenir	-	-	-
	306 panneaux directionnels	à maintenir	-	-	-
307	307 f1t	à replacer de	310	dividon 3	L1112-C*
	307 panneau de rue : "allée des Erables"	à replacer de	310	dividon 3	L1112-C*
308	308 f1t	nouveau	-	dividon 3	L2322
	308 f1t	à déplacer vers	300	dividon 3	D8611-C
	308 B1	à déplacer vers	300	dividon 3	D8411-C
	308 f1t	à replacer de	300	dividon 3	L1112-C*
	309 B1	à replacer de	300	dividon 3	L1112-C*
310	310 f1t	à déplacer vers	307	dividon 3	D8611-C
	310 panneau de rue : "allée des Erables"	à déplacer vers	307	dividon 3	D8411-C
311	311 2 f1ts	à déplacer vers	312	dividon 3	D8422-C
	311 3 panneaux directionnels	à déplacer vers	312	dividon 3	D8422-C
312	312 2 f1ts	à replacer de	311	dividon 3	L1222-C
	312 3 panneaux directionnels	à replacer de	311	dividon 3	L1222-C
313	313 f1t	à déplacer vers	314	dividon 3	D8421-C
	313 F19	à mettre en dépôt	-	dividon 3	D8612-D
	313 C43 - 70	à déplacer vers	314	dividon 3	D8421-C
314	314 f1t	à déplacer vers	315	dividon 3	D8431-C
	314 A15	à déplacer vers	315	dividon 3	D8431-C
	314 add type VI "AQUAPLANAGE"	à déplacer vers	315	dividon 3	D8431-C
	314 add type II "50m"	à déplacer vers	315	dividon 3	D8431-C
	314 A27	à déplacer vers	315	dividon 3	D8431-C
	314 add type II "3.8m"	à déplacer vers	315	dividon 3	D8431-C
315	315 f1t	à replacer de	314	dividon 3	L1312-C*
	315 A15	à replacer de	314	dividon 3	L1312-C*
	315 add type VI "AQUAPLANAGE"	à replacer de	314	dividon 3	L1312-C*
	315 add type II "50m"	à replacer de	314	dividon 3	L1312-C*
	315 A27	à replacer de	314	dividon 3	L1312-C*
	315 add type II "3.8m"	à replacer de	314	dividon 3	L1312-C*
316	316 f1t	à replacer de	317	dividon 3	L1212-C*
	316 C43 - 70	à replacer de	317	dividon 3	L1212-C*
317	317 f1t	nouveau	-	dividon 3	L2212
	317 A25	nouveau	-	dividon 3	L2322
	317 C43 - 50	nouveau	-	dividon 3	L2322
318	318 1 support carré boulonné	à maintenir	-	-	-
	318 3 panneaux directionnel	à maintenir	-	-	-
	318 F29 (1 panneau directionnel)	à déplacer vers	319	dividon 3	L2322-P
319	319 f1t	à déplacer vers	320	dividon 3	D8510-C
	319 B1	à déplacer vers	320	dividon 3	D8612-C
320	320 f1t	à maintenir	-	-	-
	320 C1	à mettre en dépôt	-	dividon 3	D8612-D
	320 allonge	nouveau	-	dividon 3	L2230
	320 B1	à replacer de	319	dividon 3	L2322-P
	320 A3 B1s	à replacer de	319	dividon 3	L2322-P
321	321 1 support carré boulonné	à replacer de	300	dividon 3	L1312-C*
	321 F27 "Autre direction N635 : chateau Colonster"	à replacer de	300	dividon 3	L1312-C*
322	322 f1t	à replacer de	330	dividon 3	L1212-C*
	322 C43 - 70	à replacer de	330	dividon 3	L1212-C*
323	323 f1t	nouveau	-	dividon 3	L2212
	323 A25	nouveau	-	dividon 3	L2322
	323 C43 - 50	nouveau	-	dividon 3	L2322
324	324 f1t	nouveau	-	dividon 3	L2212
	324 B15a	nouveau	-	dividon 3	L2322
325	325 f1t	à maintenir	-	-	-
	325 B1	à maintenir	-	-	-
	325 D1a	nouveau	-	dividon 3	L2322
326	326 f1t	à déplacer vers	327	dividon 3	-
	326 C1	à mettre en dépôt	-	dividon 3	D8612-D
	326 C3	nouveau	-	dividon 3	L2322
	326 add type IV "excepté bus"	nouveau	-	dividon 3	L2321
327	327 f1t	nouveau	-	dividon 3	L2212
	340 B15a	nouveau	-	dividon 3	L2322
328	328 f1t	nouveau	-	dividon 3	L2212
	328 A25	nouveau	-	dividon 3	L2322
	328 C43 - 50	nouveau	-	dividon 3	L2322
329	329 1 support carré boulonné	à déplacer vers	330	dividon 3	D8431-C
	329 F27 "TIFF N635 : chateau Colonster"	à déplacer vers	330	dividon 3	D8431-C
	329 F13	à mettre en dépôt	-	dividon 3	D8612-D
330	330 f1t	à déplacer vers	340	dividon 3	D8411-C
	330 C1	à mettre en dépôt	-	dividon 3	D8612-D
	330 B15a	à déplacer vers	340	dividon 3	D8411-C
331	331 1 support carré boulonné	à déplacer vers	240	dividon 3	D8520-C
	331 F29 (1 panneau directionnel)	à déplacer de	332	dividon 3	D8612-C
332	332 f1t	à maintenir	-	-	-
	332 F1 TIFF Esneux	à maintenir	-	-	-
	332 panneau caméra	à maintenir	-	-	-
333	333 f1t	à maintenir	-	-	-
	333 F1 TIFF Esneux	à maintenir	-	-	-
	333 C43 - 50	nouveau	-	dividon 3	L2322
334	334 f1t	à maintenir	-	-	-
	334 B1	à maintenir	-	-	-
335	335 f1t	à déplacer vers	420	dividon 3	D8421-C
	335 panneau de rue : "Boulevard de Colonster"	à maintenir	-	-	-
	335 C3	nouveau	-	dividon 3	L2322
	335 add type IV "excepté bus"	nouveau	-	dividon 3	L2321
336	336 f1t	à replacer de	420	dividon 3	D8421-C
	336 C1	à mettre en dépôt	-	dividon 3	D8612-D
	336 C43 - 70	à replacer de	420	dividon 3	D8421-C
	336 A3 B1	à déplacer vers	320	dividon 3	D8612-C
337	337 f1t	nouveau	-	dividon 3	L2212
	337 B15a	nouveau	-	dividon 3	L2322
338	338 1 support carré boulonné	à replacer de	320	dividon 3	L1312-C*
	338 F27 "TIFF N635 : chateau Colonster"	à replacer de	320	dividon 3	L1312-C*
339	339 f1t	nouveau	-	dividon 3	L2212
	339 F3&D 7&Ives de l'Ourthe" flèche vers la droite	nouveau	-	dividon 3	L2322
	339 F3&D 7&Ulege - CHU" flèche vers la gauche	nouveau	-	dividon 3	L2322
340	340 f1t	à replacer de	330	dividon 3	L1212-C*
	340 B15a	à replacer de	330	dividon 3	L1212-C*
400	400 f1t	nouveau	-	dividon 3	L2212
	401 A25	nouveau	-	dividon 3	L2322
	401 C43 - 50	nouveau	-	dividon 3	L2322
402	402 f1t	à déplacer vers	420	dividon 3	D8510-C
	402 F13	à mettre en dépôt	-	dividon 3	D8612-D
403	403 2 f1ts	à déplacer vers	433	dividon 3	D8432-C
	403 panneau "OBSERVATOIRE MONDE des PLANTES 50m"	à déplacer vers	433	dividon 3	D8432-C
404	404 f1t	à déplacer vers	402	dividon 3	D8411-C
	404 B15c	à déplacer vers	402	dividon 3	D8411-C
405	405 f1t	à replacer de	400	dividon 3	L1112-C*
	405 B15c	à replacer de	400	dividon 3	L1112-C*
406	406 f1t	à déplacer vers	433	dividon 3	D8510-C
	406 D1	à déplacer vers	433	dividon 3	D8612-C
407	407 f1t	à replacer de	440	dividon 3	L2212-P
	407 D1d	nouveau	-	dividon 3	L2322
408	408 f1t	à déplacer vers	409	dividon 3	D8411-C
	408 panneau de rue : "Boulevard du Rectorat"	à déplacer vers	409	dividon 3	D8411-C
409	409 f1t	à replacer de	409	dividon 3	L1112-C*
	409 panneau de rue : "Boulevard du Rectorat"	à replacer de	409	dividon 3	L1112-C*
410	410 f1t	à déplacer vers	411	dividon 3	D8421-C
	410 C43 - 70	à déplacer vers	411	dividon 3	D8421-C
	410 F19	à évacuer	-	dividon 3	D8612-D
411	411 f1t	à déplacer vers	412	dividon 3	D8431-C
	411 A39	à déplacer vers	412	dividon 3	D8431-C
	411 add type la "75m"	à déplacer vers	412	dividon 3	D8431-C
	411 A27	à déplacer vers	412	dividon 3	D8431-C
	411 add type II "2.5km"	à déplacer vers	412	dividon 3	D8431-C
412	412 f1t	à replacer de	411	dividon 3	L1312-C*
	412 A39	à replacer de	411	dividon 3	L1312-C*
	412 add type la "75m"	à replacer de	411	dividon 3	L1312-C*
	412 A27	à replacer de	411	dividon 3	L1312-C*
	412 add type II "2.5km"	à replacer de	411	dividon 3	L1312-C*
413	413 f1t	à replacer de	430	dividon 3	L1212-C*
	413 C43 - 70	à replacer de	430	dividon 3	L1212-C*
414	414 f1t	à maintenir	-	-	-
	414 allonge	nouveau	-	dividon 3	L2230
	414 A1d	à déplacer vers	415	dividon 3	D8612-C
	414 A1d	à replacer de	415	dividon 3	L2322-P
	414 C43 - 50	nouveau	-	dividon 3	L2322
415	415 f1t	à replacer de	400	dividon 3	L2212-P
	415 A25	nouveau	-	dividon 3	L2322
416	416 f1t	à maintenir	-	-	-
	416 D1b	à maintenir	-	-	-
	416 plaque fluo	à maintenir	-	-	-
417	417 f1t	à maintenir	-	-	-
	417 F Type 1 Vb	à maintenir	-	-	-
	417 plaque fluo	à maintenir	-	-	-
418	418 f1t	à maintenir	-	-	-
	418 F Type 1 Vb	à maintenir	-	-	-
	418 plaque fluo	à maintenir	-	-	-
419	419 f1t	à maintenir	-	-	-
	419 F Type 1 Vb	à maintenir	-	-	-
	419 plaque fluo	à maintenir	-	-	-
420	420 f1t	à déplacer vers	421	dividon 3	D8421-C
	420 B1	à déplacer vers	421	dividon 3	D8421-C
	420 plaque fluo	à déplacer vers	421	dividon 3	D8421-C
421	421 f1t	à déplacer vers	430	dividon 3	D8510-C
	421 C1	à mettre en dépôt	-	dividon 3	D8612-D
422	422 f1t	à replacer de	420	dividon 3	L1212-C*
	422 B1	à replacer de	420	dividon 3	L1212-C*
	422 plaque fluo	à replacer de	420	dividon 3	L1212-C*
423	423 f1t	à replacer de	446	dividon 3	L1312-C*
	423 A1d	à replacer de	446	dividon 3	L1312-C*
	423 add type II "650m"	à replacer de	446	dividon 3	L1312-C*
	423 A15	à replacer de	446	dividon 3	L1312-C*
	423 add type VI "AQUAPLANAGE"	à replacer de	446	dividon 3	L1312-C*
	423 add type II "650m"	à replacer de	446	dividon 3	L1312-C*
424	424 f1t	à replacer de	421	dividon 3	L1212-C*
	424 A27	à replacer de	421	dividon 3	L1212-C*
425	425 f1t	à replacer de	446	dividon 3	L1212-C*
	425 C43 - 70	à replacer de	446	dividon 3	L1212-C*
426	426 f1t	à maintenir	-	-	-
	426 F Type 1 Vb	à maintenir	-	-	-
427	427 f1t	à maintenir	-	-	-
	427 F Type 1 Vb	à maintenir	-	-	-
428	428 f1t	nouveau	-	dividon 3	L2212
	428 A25	nouveau	-	dividon 3	L2322
	428 C43 - 50	nouveau	-	dividon 3	L2322
429	429 f1t	à replacer de	452	dividon 3	L2212-P
	429 B15a	nouveau	-	dividon 3	L2322
430	430 f1t	à maintenir	-	-	-
	430 B1	à maintenir	-	-	-
	430 D3a	à déplacer vers	439	dividon 3	D8612-C
	430 D1a	à replacer de	406	dividon 3	L2323-P
431	431 2 f1ts	à replacer de	403	dividon 3	L1322-C*
	431 panneau "OBSERVATOIRE MONDE des PLANTES 50m"	à replacer de	403	dividon 3	L1322-C*
432	432 f1t	à replacer de	421	dividon 3	L2212-P
	432 F21	nouveau	-	dividon 3	L2322
433	433 f1t	à maintenir	-	-	-
	433 C1	à mettre en dépôt	-	dividon 3	D8612-D
	433 C3	nouveau	-	dividon 3	L2322
	433 add type IV "excepté bus"	nouveau	-	dividon 3	L2321
434	434 f1t	à maintenir	-	-	-
	434 B15f	à maintenir	-	-	-
435	435 f1t	à maintenir	-	-	-
	435 B1	à maintenir	-	-	-
	435 D1a	à maintenir	-	-	-
436	436 f1t	à maintenir	-	-	-
	436 B15a	à maintenir	-	-	-
437	437 2 f1ts	à maintenir	-	-	-
	437 panneau "OBSERVATOIRE MONDE des PLANTES 50m"	à maintenir	-	-	-
438	438 f1t	à maintenir	-	-	-
	438 B15f	à maintenir	-	-	-
	438 Add Type VIII	à maintenir	-	-	-
439	439 f1t	à maintenir	-	-	-
	439 B1	à maintenir	-	-	-
	439 D3b	à mettre en dépôt	-	dividon 3	D8612-D
	439 D3a	à replacer de	430	dividon 3	L2323-P
440	440 2 f1ts	à maintenir	-	-	-
	440 2 panneaux directionnels	à maintenir	-	-	-
441	441 f1t	à maintenir	-	-	-
	441 panneau de rue : "Boulevard de Colonster"	à maintenir	-	-	-
	441 C3	nouveau	-	dividon 3	L2322
	441 add type IV "excepté bus"	nouveau	-	dividon 3	L2321
442	442 f1t	à déplacer vers	317	dividon 3	D8510-C
	442 C43 - 70	à déplacer vers	446	dividon 3	D8612-C
	442 F19	à mettre en dépôt	-	dividon 3	D8612-D
443	443 f1t	à déplacer vers	420	dividon 3	D8431-C
	443 A1d	à déplacer vers	420	dividon 3	D8431-C
	443 add type II "650m"	à déplacer vers	420	dividon 3	D8431-C
	443 A15	à déplacer vers	420	dividon 3	D8431-C
	443 add type VI "AQUAPLANAGE"	à déplacer vers	420	dividon 3	D8431-C
	443 add type II "650m"	à déplacer vers	420	dividon 3	D8431-C
444	444 f1t	à déplacer vers	426	dividon 3	D8421-C
	444 A27	à déplacer vers	426	dividon 3	D8421-C
445	445 f1t	nouveau	-	dividon 3	L2212
	445 C43 - 70	à replacer de	443	dividon 3	L2323-P
446	446 f1t	à déplacer vers	403	dividon 3	D8510-C
	446 F97	à mettre en dépôt	-	dividon 3	D8612-D
447	447 f1t	nouveau	-	dividon 3	L2212
	447 F97	nouveau	-	dividon 3	L2322
	447 F3&D 7&Ives de l'Ourthe" flèche vers la droite	nouveau	-	dividon 3	L2322
	447 F3&D 7&Ulege - CHU" flèche vers la gauche	nouveau	-	dividon 3	L2322
448	448 f1t	à maintenir	-	-	-
	448 C1	à maintenir	-	-	-
449	449 f1t	nouveau	-	dividon 3	L2212
	449 B1	nouveau	-	dividon 3	L2322
450	450 f1t	nouveau	-	dividon 3	L2212
	450 B15g	nouveau	-	dividon 3	L2212
451	451 f1t	nouveau	-	dividon 3	L2212
	451 B1	nouveau	-	dividon 3	L2322
	451 G add type la "60 m"	nouveau	-	dividon 3	L2321

Légende

- PICC - Poteau
- PICC - Avaloir - Petit
- PICC - Taque - Petite
- ESHP
- Marquages - Marquage en damier (50x50)
- Limite de raclage
- Coupe
- Signalisation

Wallonie mobilité infrastructures SPW

SERVICE PUBLIC DE WALLONIE
Département des routes de Liège
Direction des Routes de Liège
Boulevard de Ste-Ode 14,
B - 4000 Liège

Date : 08/05/2023

Dessinateur : B. OBE

Dressé par l'ingénieur, soussigné(e) :
Liège, le 23/10/2023
XAVIER BRUYERE

Vu et présenté par le Directeur
Liège, le 08 NOV. 2023
ARR. MINISTERIEL DU 15/04/2019

E/633/690045

N° de dossier : M10.1/CYCL/04

N° de CSC : MA-OB.10.01-23-1243

Nombre de plans : 11 | Ordre du plan : 8

Modification(s):

PLAN DE PERMIS D'URBANISME

N635 - Liège
Bd du Rectorat / Bd de Colonster

Cyclostrade de Colonster

Plan terrier

1/500