Zone 3 - Partie 1

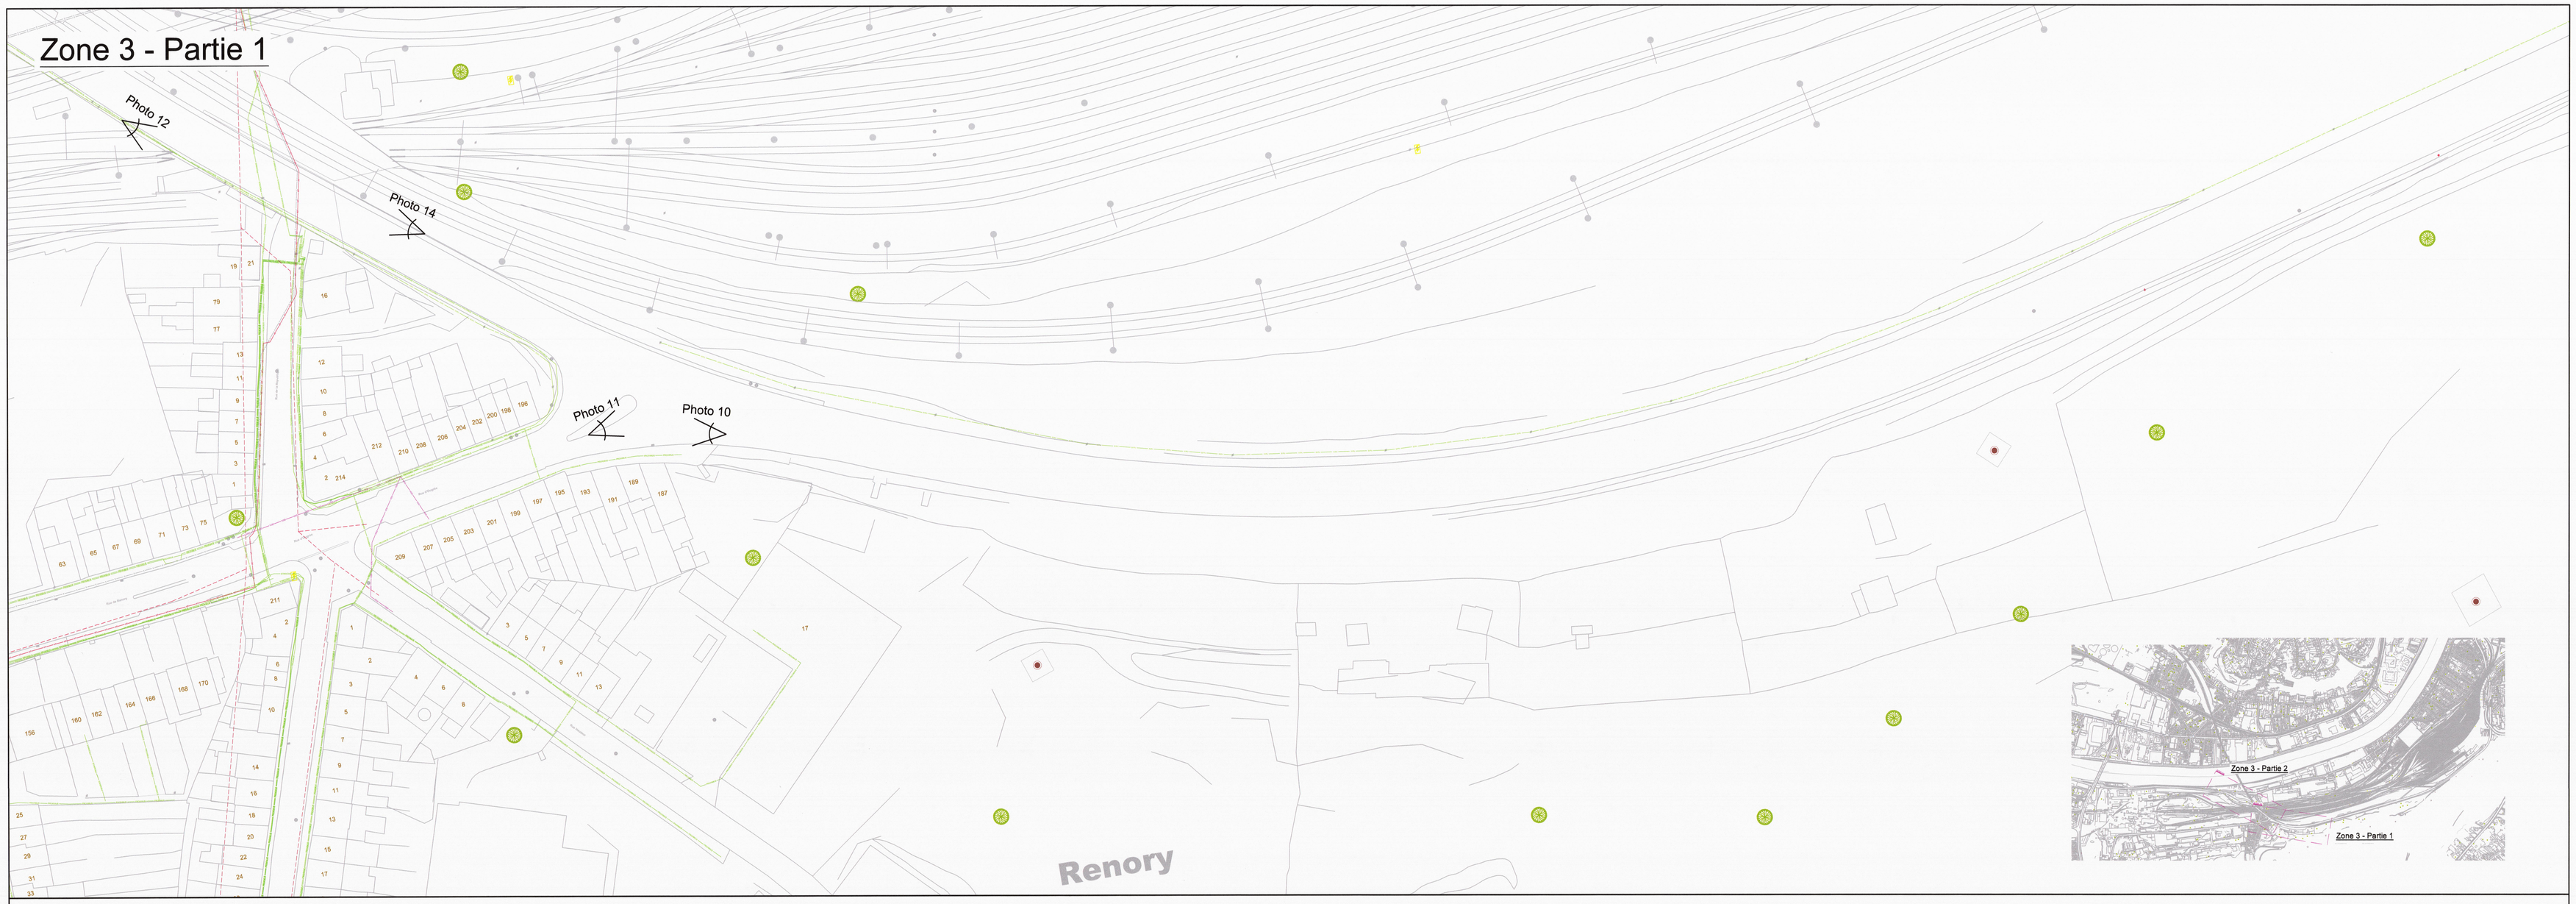

Zone 3 - Partie 2

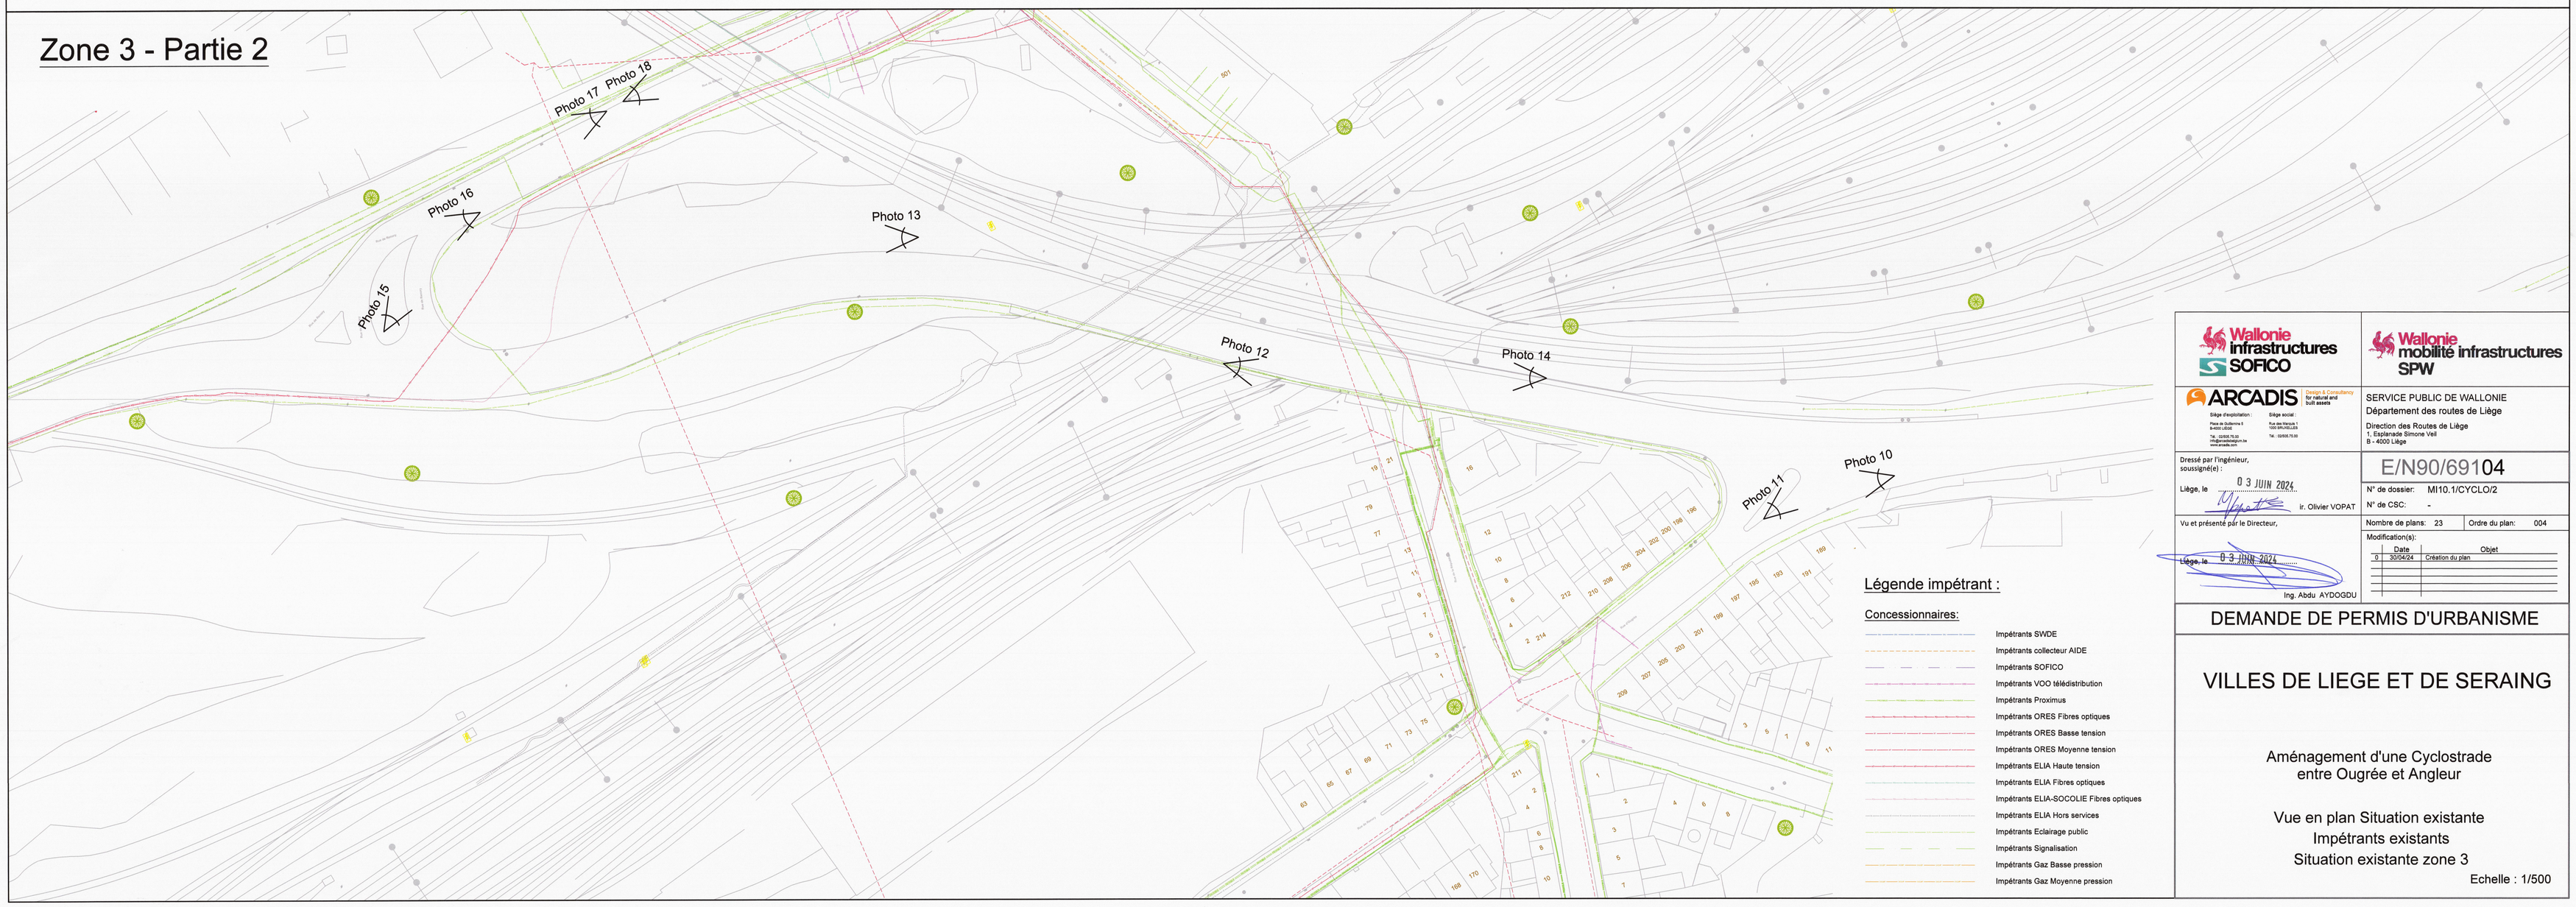

Légende impétrant :

Concessionnaires:

- Impétrants SWDE
- Impétrants collecteur AIDE
- Impétrants SOFICO
- Impétrants VOO télédistribution
- Impétrants Proximus
- Impétrants ORES Fibres optiques
- Impétrants ORES Basse tension
- Impétrants ORES Moyenne tension
- Impétrants ELIA Haute tension
- Impétrants ELIA Fibres optiques
- Impétrants ELIA-SOCOLIE Fibres optiques
- Impétrants ELIA Hors services
- Impétrants Eclairage public
- Impétrants Signalisation
- Impétrants Gaz Basse pression
- Impétrants Gaz Moyenne pression

Wallonie infrastructures SOFICO

Wallonie mobilité infrastructures SPW

ARCADIS Design & Consultancy for natural and built assets

Siège d'exploitation: Place de Dolhenne 5 B-4000 LIEGE Tél.: 32(0)3.70.20 info@arcadisbelgium.be www.arcadis.com

Siège social: Rue des Marais 1 1000 BRUXELLES Tél.: 32(0)3.70.20

SERVICE PUBLIC DE WALLONIE
Département des routes de Liège
Direction des Routes de Liège
1, Esplanade Simone Veil
B - 4000 Liège

Dressé par l'ingénieur, soussigné(e) :

Liège, le 03 JUIN 2024

Ir. Olivier VOPAT

Vu et présenté par le Directeur,

Liège, le 03 JUIN 2024

Ing. Abdu AYDOGDU

E/N90/69104

N° de dossier: MI10.1/CYCLO/2

N° de CSC: -

Nombre de plans: 23 | Ordre du plan: 004

Modification(s):

	Date	Objet
0	30/04/24	Création du plan

DEMANDE DE PERMIS D'URBANISME

VILLES DE LIEGE ET DE SERAING

Aménagement d'une Cyclostrade
entre Ougrée et Angleur

Vue en plan Situation existante
Impétrants existants
Situation existante zone 3

Echelle : 1/500