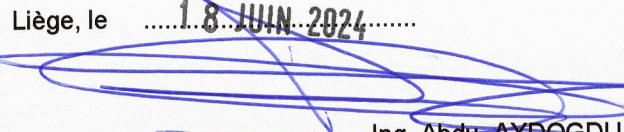
	
 <small>Ingénierie Urbanisme Architecture Paysage Environnement</small>	<small>SERVICE PUBLIC DE WALLONIE Département des routes de Liège Direction des Routes de Liège 1, Esplanade Simon-Viel S - 4000 Liège</small>
<b>E/N90/69123</b>	
<small>N° de dossier: M10.1/CYCLO2 N° de CSC: -</small>	
<small>Nombre de plans: 23    Ordre du plan: 023-1</small>	
<small>Modification(s): Date: 30/06/2024    Objet: Création du plan</small>	
<small>Liège, le 18 JUIN 2024</small>  <small>Ing. Fabrice ATTOGOU</small>	
<b>DEMANDE DE PERMIS D'URBANISME</b>	
<b>VILLES DE LIEGE ET DE SERAING</b>	
Aménagement d'une Cyclostrade entre Ougrée et Angleur	
Vue en plan terrier générale Situation projetée sur fond de plan cadastral	
<small>Echelle : 1/2000</small>	