


Zone 12



Légende plan terrier :

Situation projet:

- Revêtement Hydrocarboné Voirie
- Revêtement Hydrocarboné trottoir
- Revêtement Hydrocarboné trottoir drainant
- Revêtement pavés béton
- Revêtement dalle béton 30x30
- Empierrement 32/63
- Engazonnement
- Marquage traversée cyclable
- Marquage approche carrefour cyclable
- Dalle podotactile
- Bordure type ID1
- Bordure type IA
- Bande de contrebutage - 30cm
- Bande de contrebutage - 50cm
- Filet d'eau type IIA2 - 50cm
- Limite raclage \ pose hydrocarboné
- Limite des travaux
- Plantation arbustes
- Marquages au sol
- Panneau de signalisation

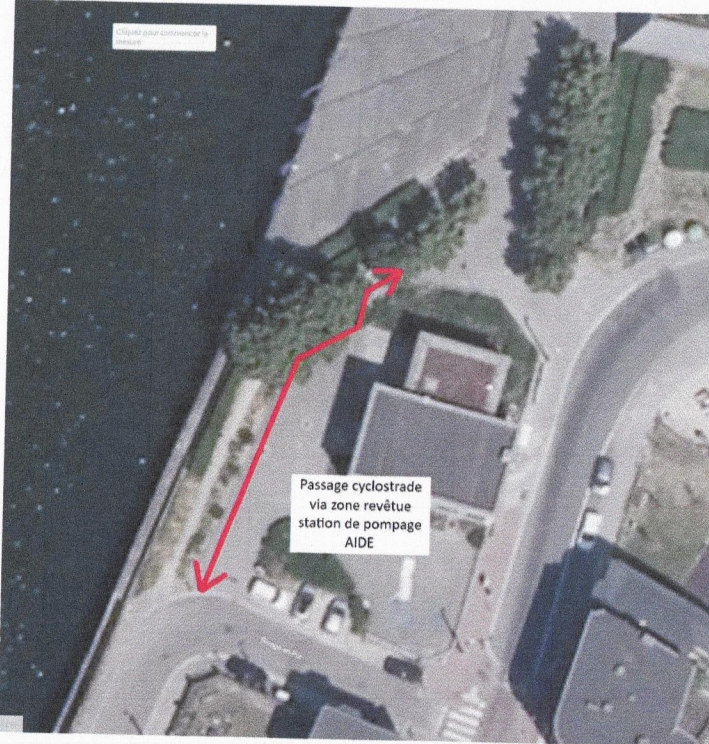

Siège d'exploitation : Place de Saurémont 5 4000 LIÈGE Tél. : 021008.75.00 Fax : 021008.75.01 www.arcadis.be

Siège social : Place de Saurémont 5 1000 BRUXELLES Tél. : 021008.75.00 Fax : 021008.75.01

SERVICE PUBLIC DE WALLONIE
Département des routes de Liège
Direction des Routes de Liège
1, Esplanade Simone Veil
B - 4000 Liège

Dressé par l'ingénieur, soussigné(e) :
Liège, le 03 JUIN 2024
M. Xavier BRUYERE

Vu et présenté par le Directeur,
Liège, le 03 JUIN 2024
Ing. Abdu AYDOGDU

E/N90/69120

N° de dossier: MI10.1/CYCLO/2
N° de CSC: -

Nombre de plans: 23		Ordre du plan: 020
Modifications:		
Date	Objet	
03/04/24	Création du plan	

DEMANDE DE PERMIS D'URBANISME

VILLES DE LIEGE ET DE SERAING

Aménagement d'une Cyclostrade entre Ougrée et Angleur

Vue en plan situation projetée
Plan terrier
Situation projetée zone 12

Echelle : 1/200