



Zone 5

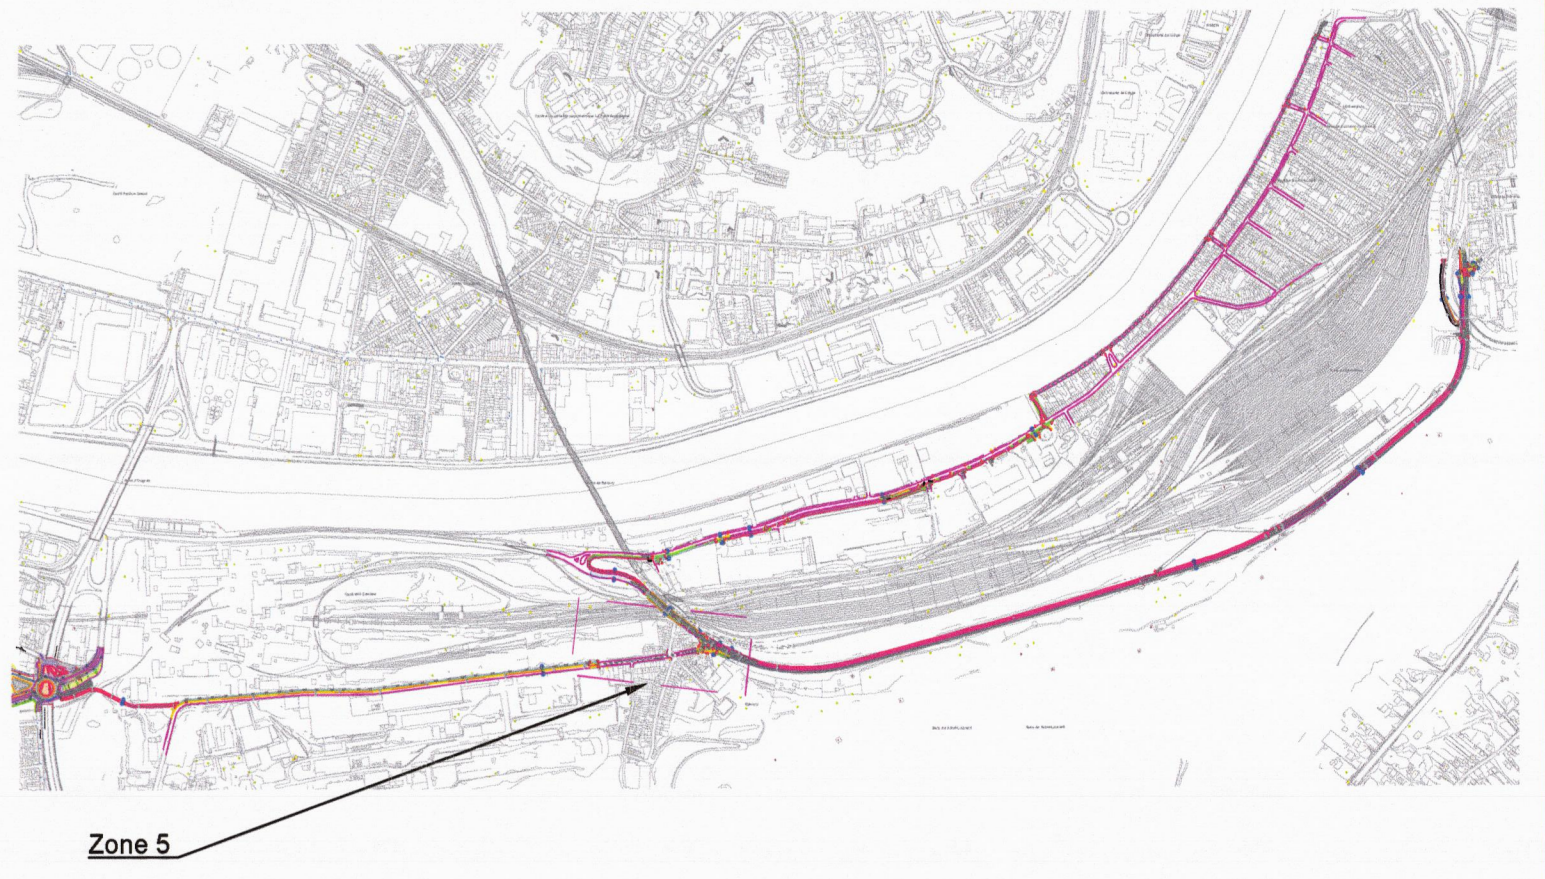

- Légende plan terrier :**
- Situation projet:**
- Revêtement Hydrocarboné Voie
  - Revêtement Hydrocarboné Trottoir
  - Revêtement Hydrocarboné trottoir drainant
  - Revêtement pavés béton
  - Revêtement dalle béton 30x30
  - Empiècement 32/53
  - Engazonnement
  - Marquage traversée cycliste
  - Marquage approche carrefour cycliste
  - Dalle podotactile
  - Bordure type D1
  - Bordure type IA
  - Bande de contrebutage - 30cm
  - Bande de contrebutage - 50cm
  - Filet d'eau type IIA2 - 50cm
  - Limite rasegée / pose hydrocarboné
  - Limite des travaux
  - Plantation arbustes
  - Marquages au sol
  - Panneau de signalisation

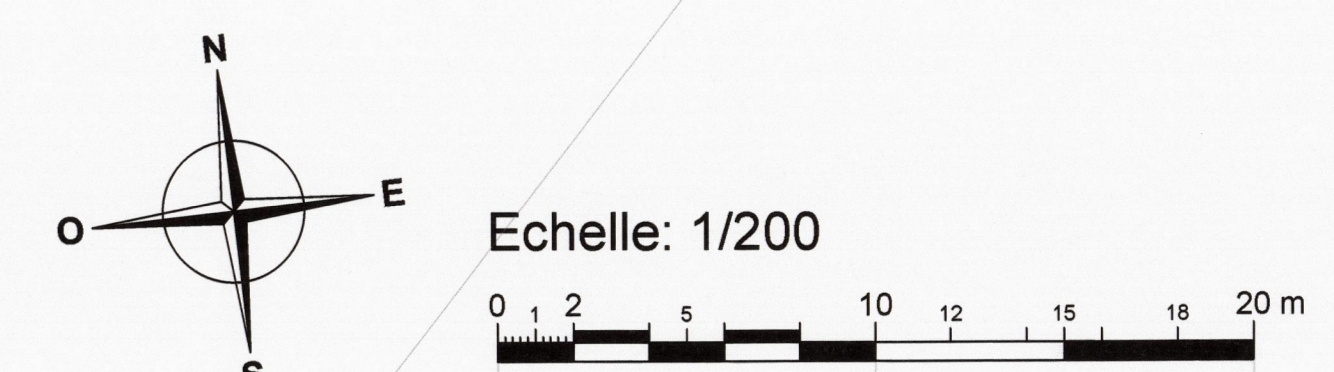

<b>Wallonie infrastructures SOFICO</b>		<b>Wallonie mobilité infrastructures SPW</b>	
<b>ARCADIS</b> Ing. Architecte Urbanisme Travaux publics Environnement		<b>SERVICE PUBLIC DE WALLONIE</b> Département des routes de Liège Direction des Routes de Liège 1, Esplanade Simone Weil B-4000 Liège	
Dressé par l'ingénieur, sousigné(e) : Liège, le 03 JUIN 2024 Vu et présenté par le Directeur, Liège, le 03 JUIN 2024 Ing. André AYDOGOU		N° de dossier: M10.1/CYCLO/2 N° de CSC: - Nombre de plans: 23 Ordre du plan: 013 Date: 30/04/24 Objet: Aménagement d'une Cyclostrade entre Ougrée et Angleur	
<b>DEMANDE DE PERMIS D'URBANISME</b>			
<b>VILLES DE LIEGE ET DE SERAING</b>			
Aménagement d'une Cyclostrade entre Ougrée et Angleur			
Vue en plan situation projetée			
Plan terrier			
Situation projetée zone 5			
Echelle : 1/200			