


Zone 9 - Partie 1



Zone 9 - Partie 2

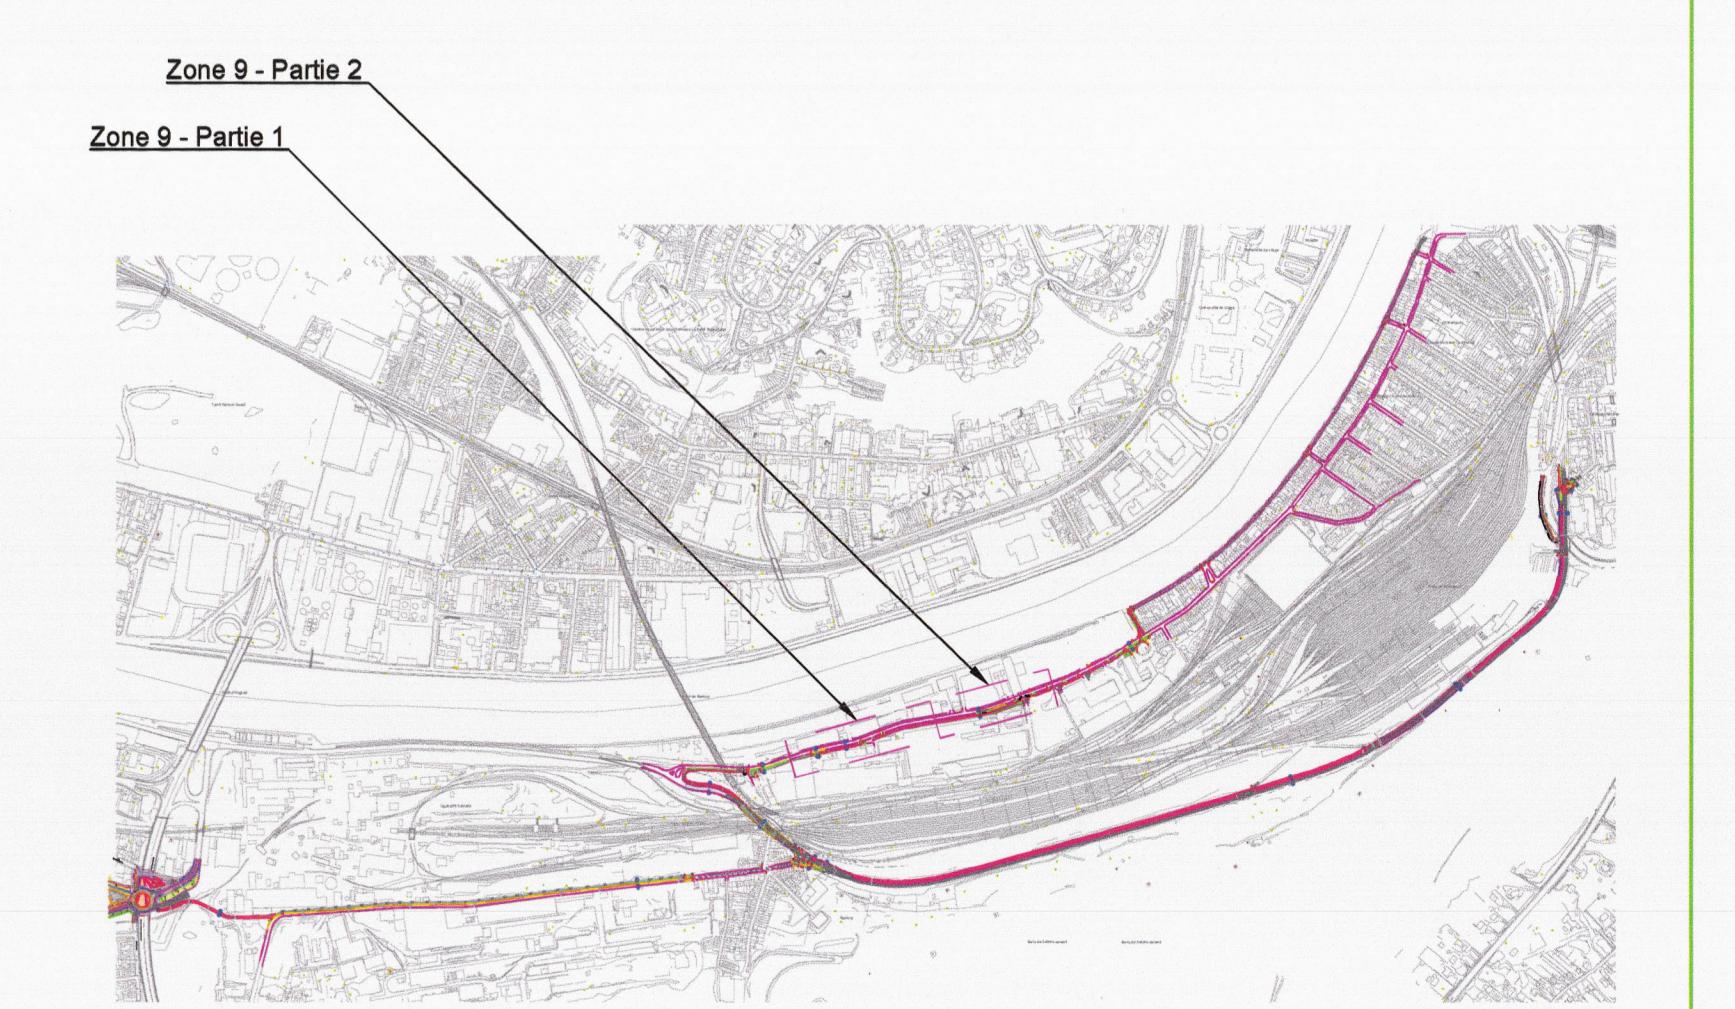

Wallonie Infrastructures SOFICO	Wallonie mobilité infrastructures SPW
ARCADIS	SERVICE PUBLIC DE WALLONIE Département des routes de Liège Direction des Routes de Liège 14, Esplanade Simone Veil B-4000 Liège
E/N90/69117	
Dressé par l'ingénieur, sousigné(e) : Liège le 03 JUIN 2024 Ir. Xavier BRUYERE N° de dossier : M110.1CYCLO2	
Vu et présenté par le Directeur, Liège le 03 JUIN 2024 N° de plan : 23 Ordre du plan : 017 Modèle(s) : Date : 30/04/24 Objet : Ing Abdur AHODOU	
DEMANDE DE PERMIS D'URBANISME	
VILLES DE LIEGE ET DE SERAING	
Aménagement d'une Cyclorade entre Ougrée et Angleur	
Vue en plan situation projetée Plan terrier Situation projetée zone 9	
Echelle : 1/200	