PROFILS TRANSVERSAUX

PROFIL T.1

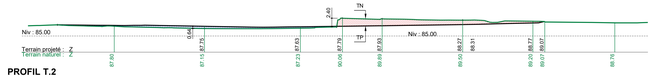

PROFIL T.2

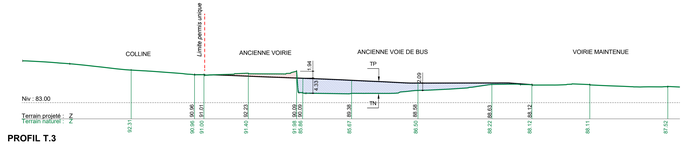

PROFIL T.3

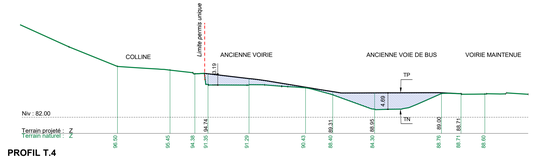

PROFIL T.4

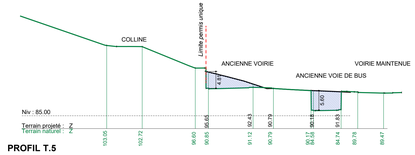

PROFIL T.5

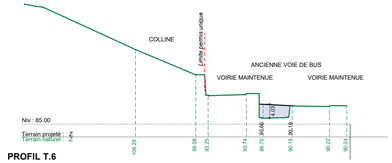

PROFIL T.6

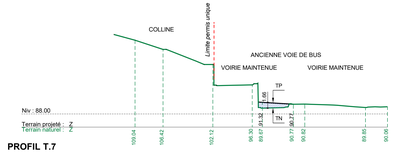

PROFIL T.7

PROFILS LONGITUDINAUX

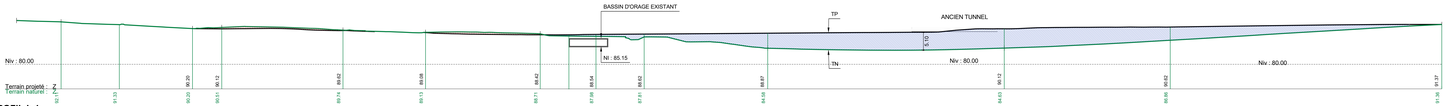

PROFIL L.1

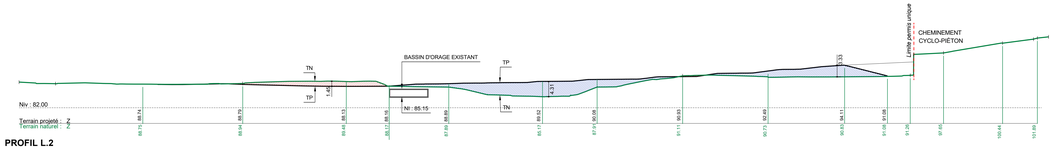

PROFIL L.2

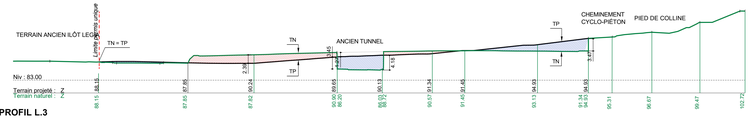

PROFIL L.3

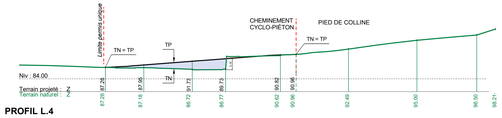

PROFIL L.4

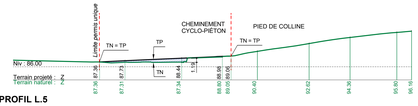

PROFIL L.5

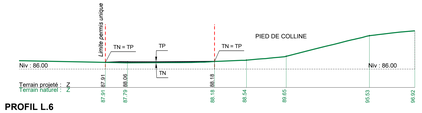

PROFIL L.6

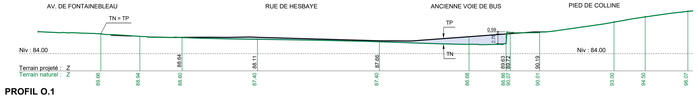

PROFIL O.1

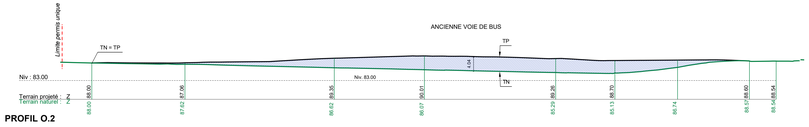

PROFIL O.2

Légende du nivellement

REMBLAIS

DÉBLAIS

TP — Terrain projeté

TN — Terrain naturel

niveau projeté

niveau existant

OBJET	**TRAVAUX PRÉPARATOIRES À LA REQUALIFICATION DU SITE DE FONTAINEBLEAU :** **DÉMOLITION DE VOIRIES ET D'INFRASTRUCTURES, ABATTAGE D'ARBRES ET MODIFICATION DU RELIEF DU SOL**
SITUATION	Site dit "Fontainebleau" : Avenue de Fontainebleau, rue Louis Fraigneux et rue de Hesbaye
AUTEURS DE PROJET	**DÉPARTEMENT DES TRAVAUX** **Gestion de l'Espace public** rue de Namur, 2 à 4000 Liège **Direction de la Gestion de l'Espace public** Fernand LONNEUX, Directeur en Chef Spécifique Damien SCHIVALL, Premier Directeur Spécifique **Bureau d'Études de la Gestion de l'Espace public** Lucie LEFEBVRE, Première Attachée Spécifique lucie.lefebvre@liege.be **Opérateur de Transport de Wallonie** **O.T.W.** Avenue Gouverneur Bovesse, 96 à 5100 Jambes **Représenté par :** Jean-Michel SOORS, Administrateur général Tony ROBERT, Chef de projet Infrastructures BUSWAY Liège **Bureau d'Études : Bureau Greish** Ariane PAULUS, Directrice de projet apaulus@greisch.com
RENDEUR	Adopté en séance du : Par le Collège communal de la Ville de Liège Le Directeur général, Le Bourgmestre, Laurent REA FUENTE Willy DEMEYER
PHASE	**DEMANDE DE PERMIS UNIQUE**
OBJET DU PLAN	**MODIFICATION DU RELIEF DU SOL** **PROFILS DE TERRAIN**

Indice	Date	Objet de la modification	Indice	Date	Objet de la modification
a.			d.		
b.			e.		
c.			f.		

ECHELLE :	Dossier administratif n° : /	Dossier POWALCO n° : 23015565	Date : 19/12/25
1/500	Dossier technique n° : T 2019 - 0910	Feuille n° : PUn - 05	Imprimé le : 17-12-25