




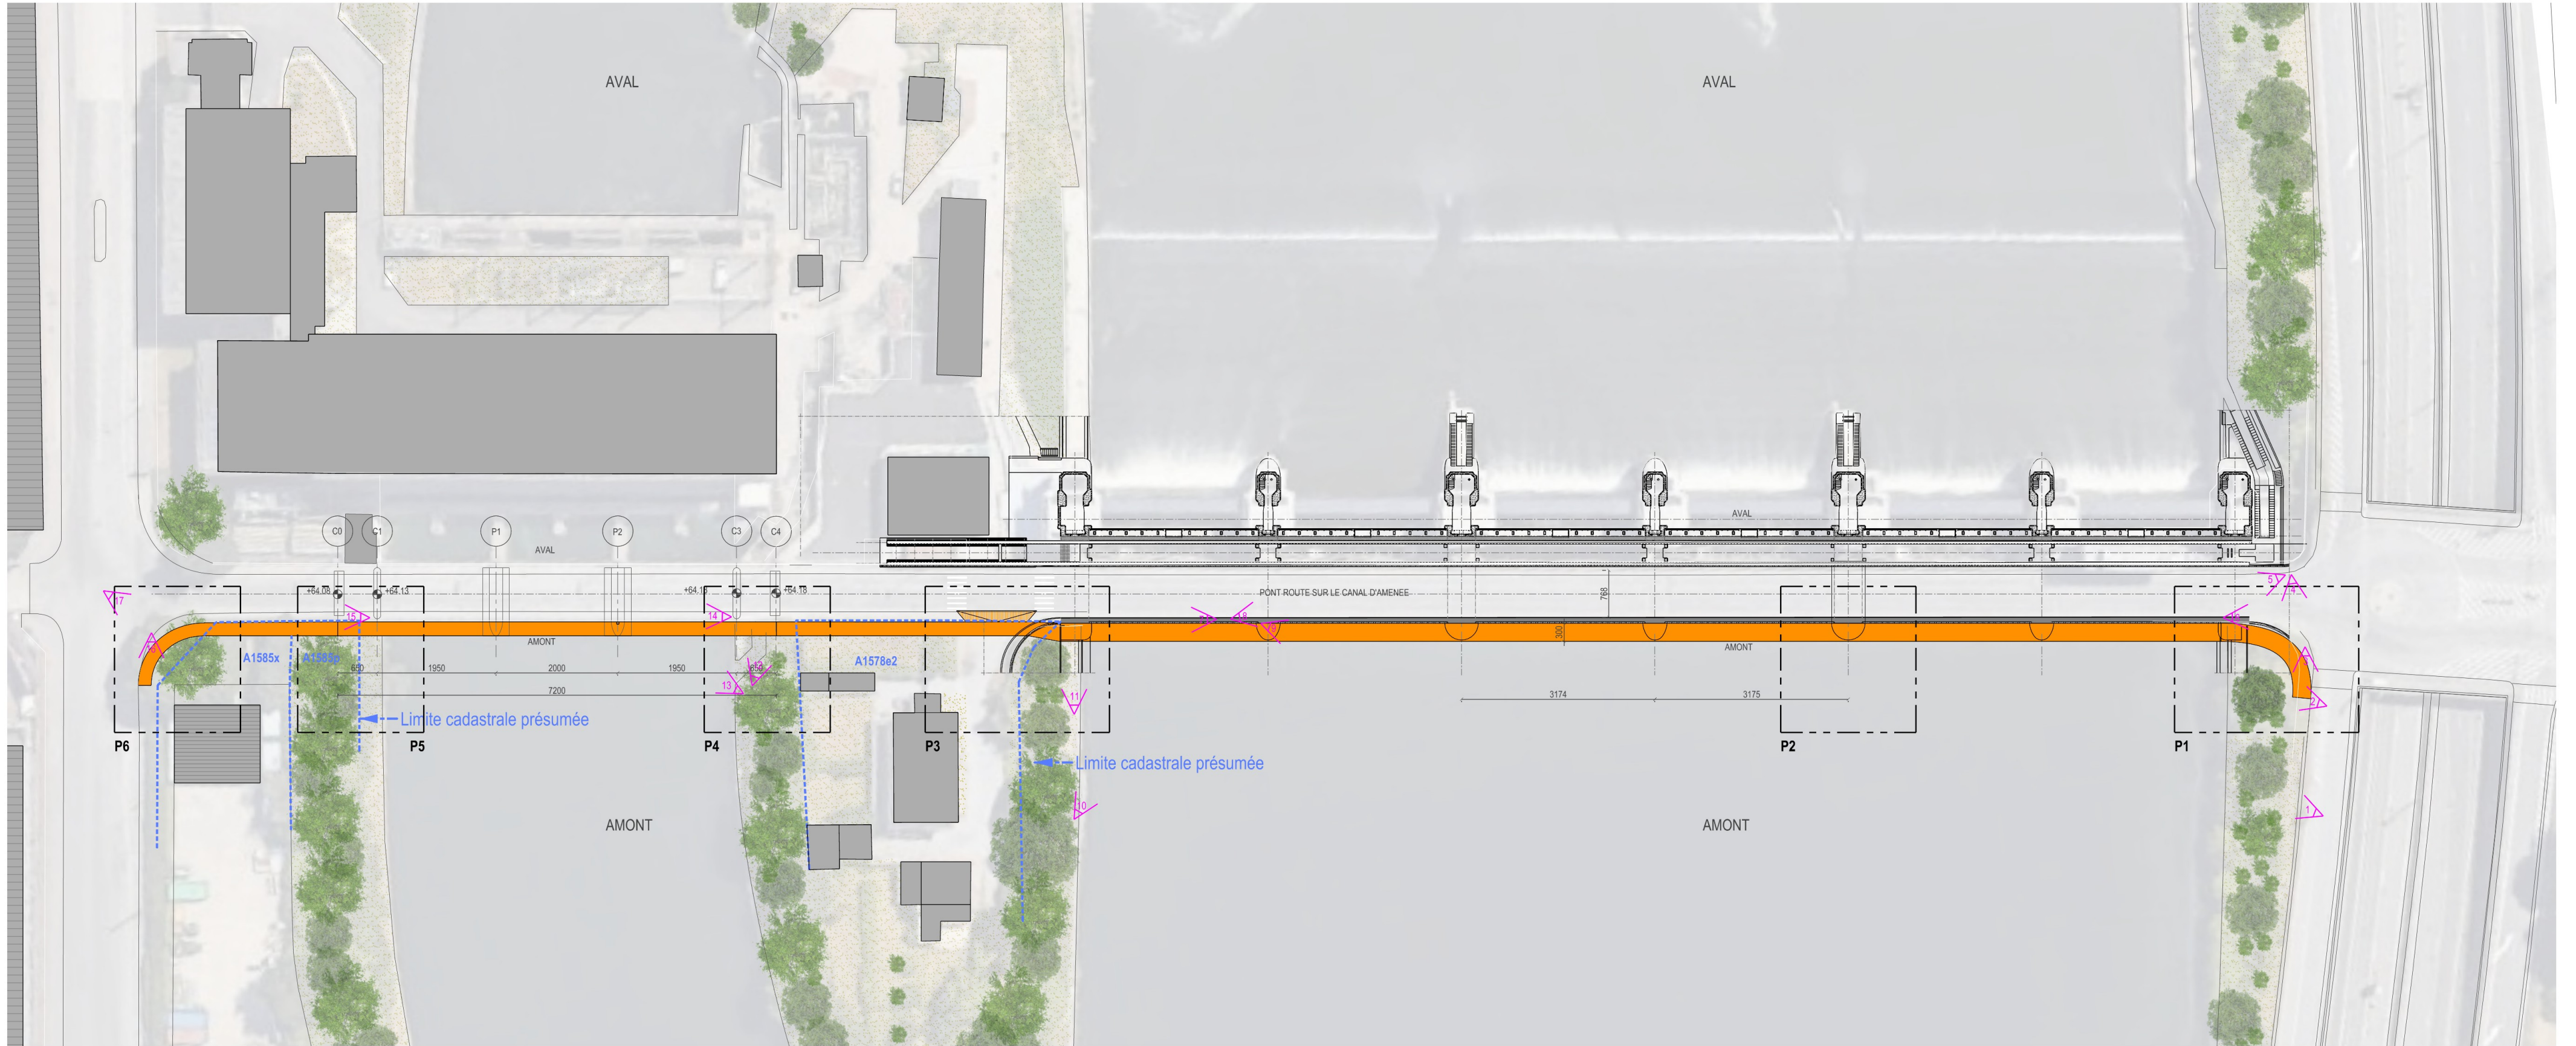

1/500

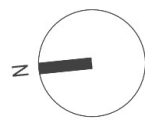

Coupe BB projetée

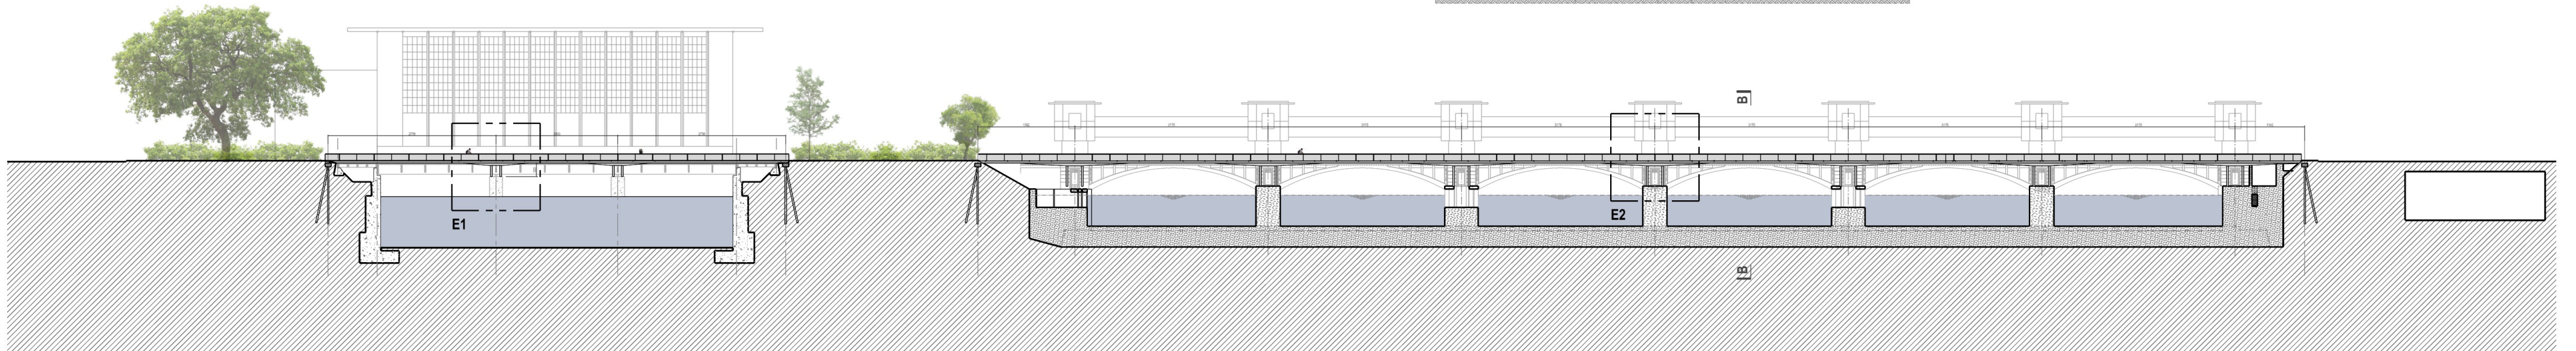