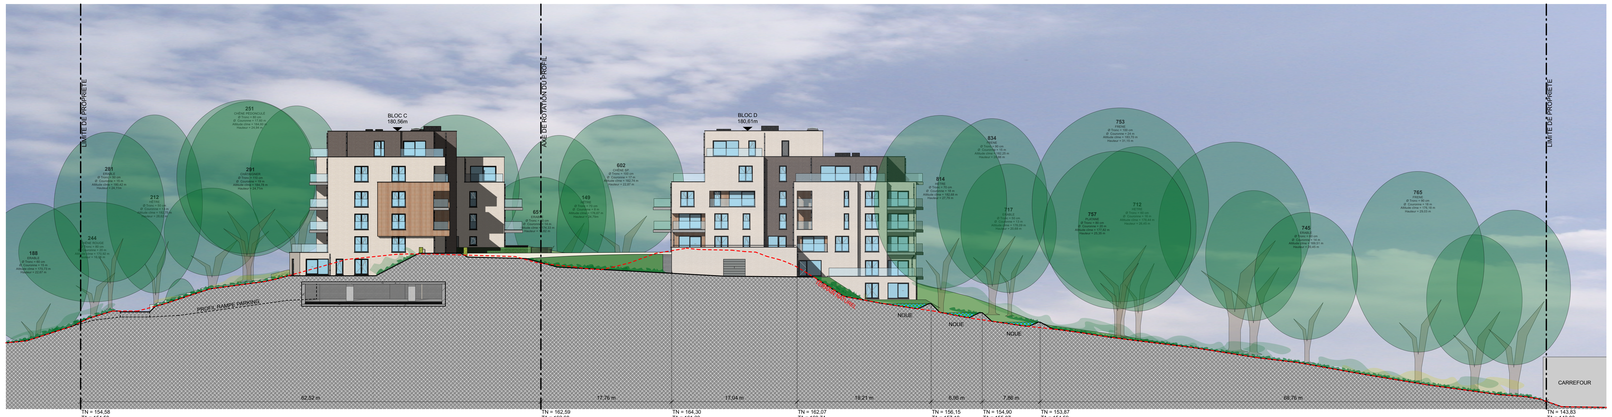

PROFIL CC
1:250

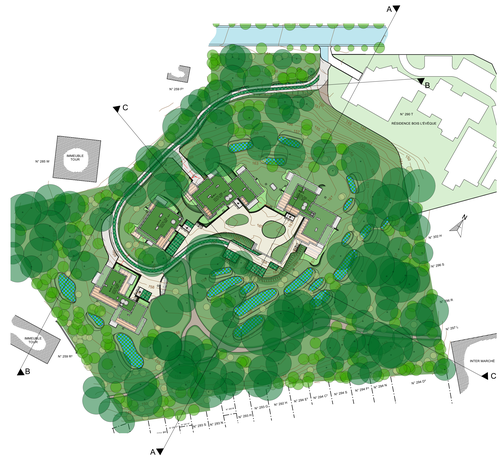



PROFIL BB
1:250

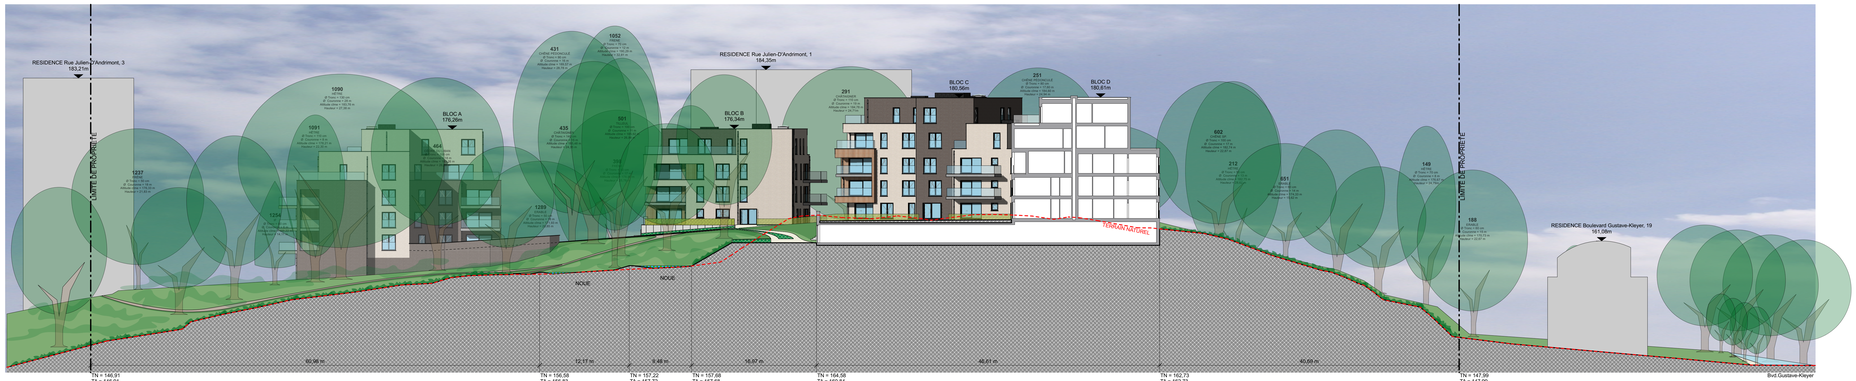

PROFIL AA
1:250

LEGENDE AMENAGEMENTS SOL

	Asphalte existant
	Béton strié
	Bordure béton
	Cheminement en terre-gravier stabilisé
	Pavé drainant
	Dalle gazon renforcée
	Jardin privé
	Jardin collectif
	Talus
	Toiture végétalisée
	Noues superficielles (entre les arbres existants)
TN TA	terrain naturel = courbes de niveau terrain adapté

Couverture végétale du site (conservée)
Plantation projetée : voir "PLAN DE PLANTATION"

	Principaux arbres existant de catégorie 3 (arbres de grande valeur)
	Principaux arbres existant de catégorie 2
	Principaux arbres existant de catégorie 1

LEGENDE LIMITES

	Parcellaire cadastrale voisin
	Limite relevée par géomètre = Objet de la demande
	Limites des sous-zones du SOL
	Rayon de braquage et aires de stationnement camions pompiers

LES MISSIONS D'ETUDES, DE DIMENSIONNEMENT ET DE CONTRÔLE DE L'EXECUTION, DE LA STABILITE ET DES TECHNIQUES SPECIALES, ET INFILTRATION DES EAUX DE PLUIES SONT RÉALISÉES PAR LES BUREAUX D'INGÉNIEURS SPECIALISÉS DESIGNÉS PAR LE MAITRE DE L'OUVRAGE.

RÉHABILITATION D'UNE FRICHE BOISÉE EN PARC RÉSIDENTIEL, AVEC UN PROJET D'ASSAINISSEMENT, LA DÉMOLITION DE RUINES, LA CONSTRUCTION GROUPÉE DE 80 LOGEMENTS AVEC PARKING, ET REVITALISATION DU BIOTOPE

Maître de l'ouvrage et propriétaire
GENERAL CONSTRUCTION SA
44, rue de la Station
B - 4032 . CHENEE
Tél : +32 (0)4/361.32.10
représenté par Samuel MARICHAL

Géomètre
MARECHAL & BAUDINET SRL
43, rue de Visé
B-4607 Dalhem
Tél : +32 (0)4/379.45.55

Bureau d'étude stabilité
GESPLAN
71A, rue de la Gendarmerie
B - 4141 . SPRIMONT
Tél : +32 (0)4/343.96.95

Gestion des eaux
RAISO
1, rue de la Faille
B-4000 . Liège
Tél : +32 (0)470/65.43.72

Bureau d'étude PEB
TECH NEO
5, rue Bichet les Prés
B - 4870 . TROOZ
Tél : +32 (0)4/360.74.25

Situation
Boulevard Gustave Kleyer
B - 4000 . Liège
Liège 4 div, section D, parcelle n° 290 s

Liste des planches
n° - Contenu

1 - IMPLANTATION
2 - PROFILS
3 - PLAN DE DEMOLITION ET ABATTAGE
4 - PLAN DE PLANTATION
5 - BLOC A - PLANS
6 - BLOC A - COUPES
7 - BLOC A - ELEVATIONS
8 - BLOC B & C - ETAGE -2 (PARKING)
9 - BLOC B - PLANS
10 - BLOC B - COUPES
11 - BLOC B - ELEVATIONS
12 - BLOC C - PLANS
13 - BLOC C - COUPES
14 - BLOC C - ELEVATIONS
15 - BLOC D - PLANS
16 - BLOC D - COUPES
17 - BLOC D - ELEVATIONS
18 - PLAN TERRIER
19 - PROFILS TECHNIQUES

Plan de situation



Contenu de la planche	Echelle
PROFIL AA	1:250
PROFIL BB	1:250
PROFIL CC	1:250

PROFILS
Format de la planche 140 x 90

Etapes et modifications

21/03/2024	PERMIS UNIQUE
a.	
b.	
c.	
d.	

QUADRA Architecture & Management srl
www.quadra-am.be
quadra@quadra-am.be
Avenue Hoffman, 27
B - 4690 BASSENGE
T. +32 (0)4 286 92 92
F. +32 (0)4 286 92 93

Dossier : 1709
Plan n° :