

TROU LOUETTE

CRÉATION DE 24 LOGEMENTS DANS LES BÂTIMENTS EXISTANTS DU SITE TROU LOUETTE

DEMANDE DE PERMIS RELATIF AUX ABATTAGES – ANNEXE 7

N° cadastral : LIEGE 21e division BRESSOUX B n° 59 N

REPORTAGE PHOTOGRAPHIQUE

ANNEXE 7 : DEMANDE DE PERMIS RELATIF

AUX ABATTAGES

NUMERO DU DOCUMENT : PAY2

Maitre d'ouvrage



Rue des Alisiers 12
4032 Chênée

T. +32 4 344 89 11
technique@logissoc.be

Architecte

Gérard Lemaire associés

Rue Rouveroy, 9
B-4000 Liège

T. +32 4 221 26 23
info@gerard-lemaire.be
www.gerard-lemaire.be

Architecte du paysage


MENZEL

*Architectes du Paysage
Espaces publics et privés*

Rue de Gueldre 17
B-4000 Liège

T. +32 492 12 44 94
info@christoph-menzel.eu
www.christoph-menzel.eu

PLAN SITUATION EXISTANTE

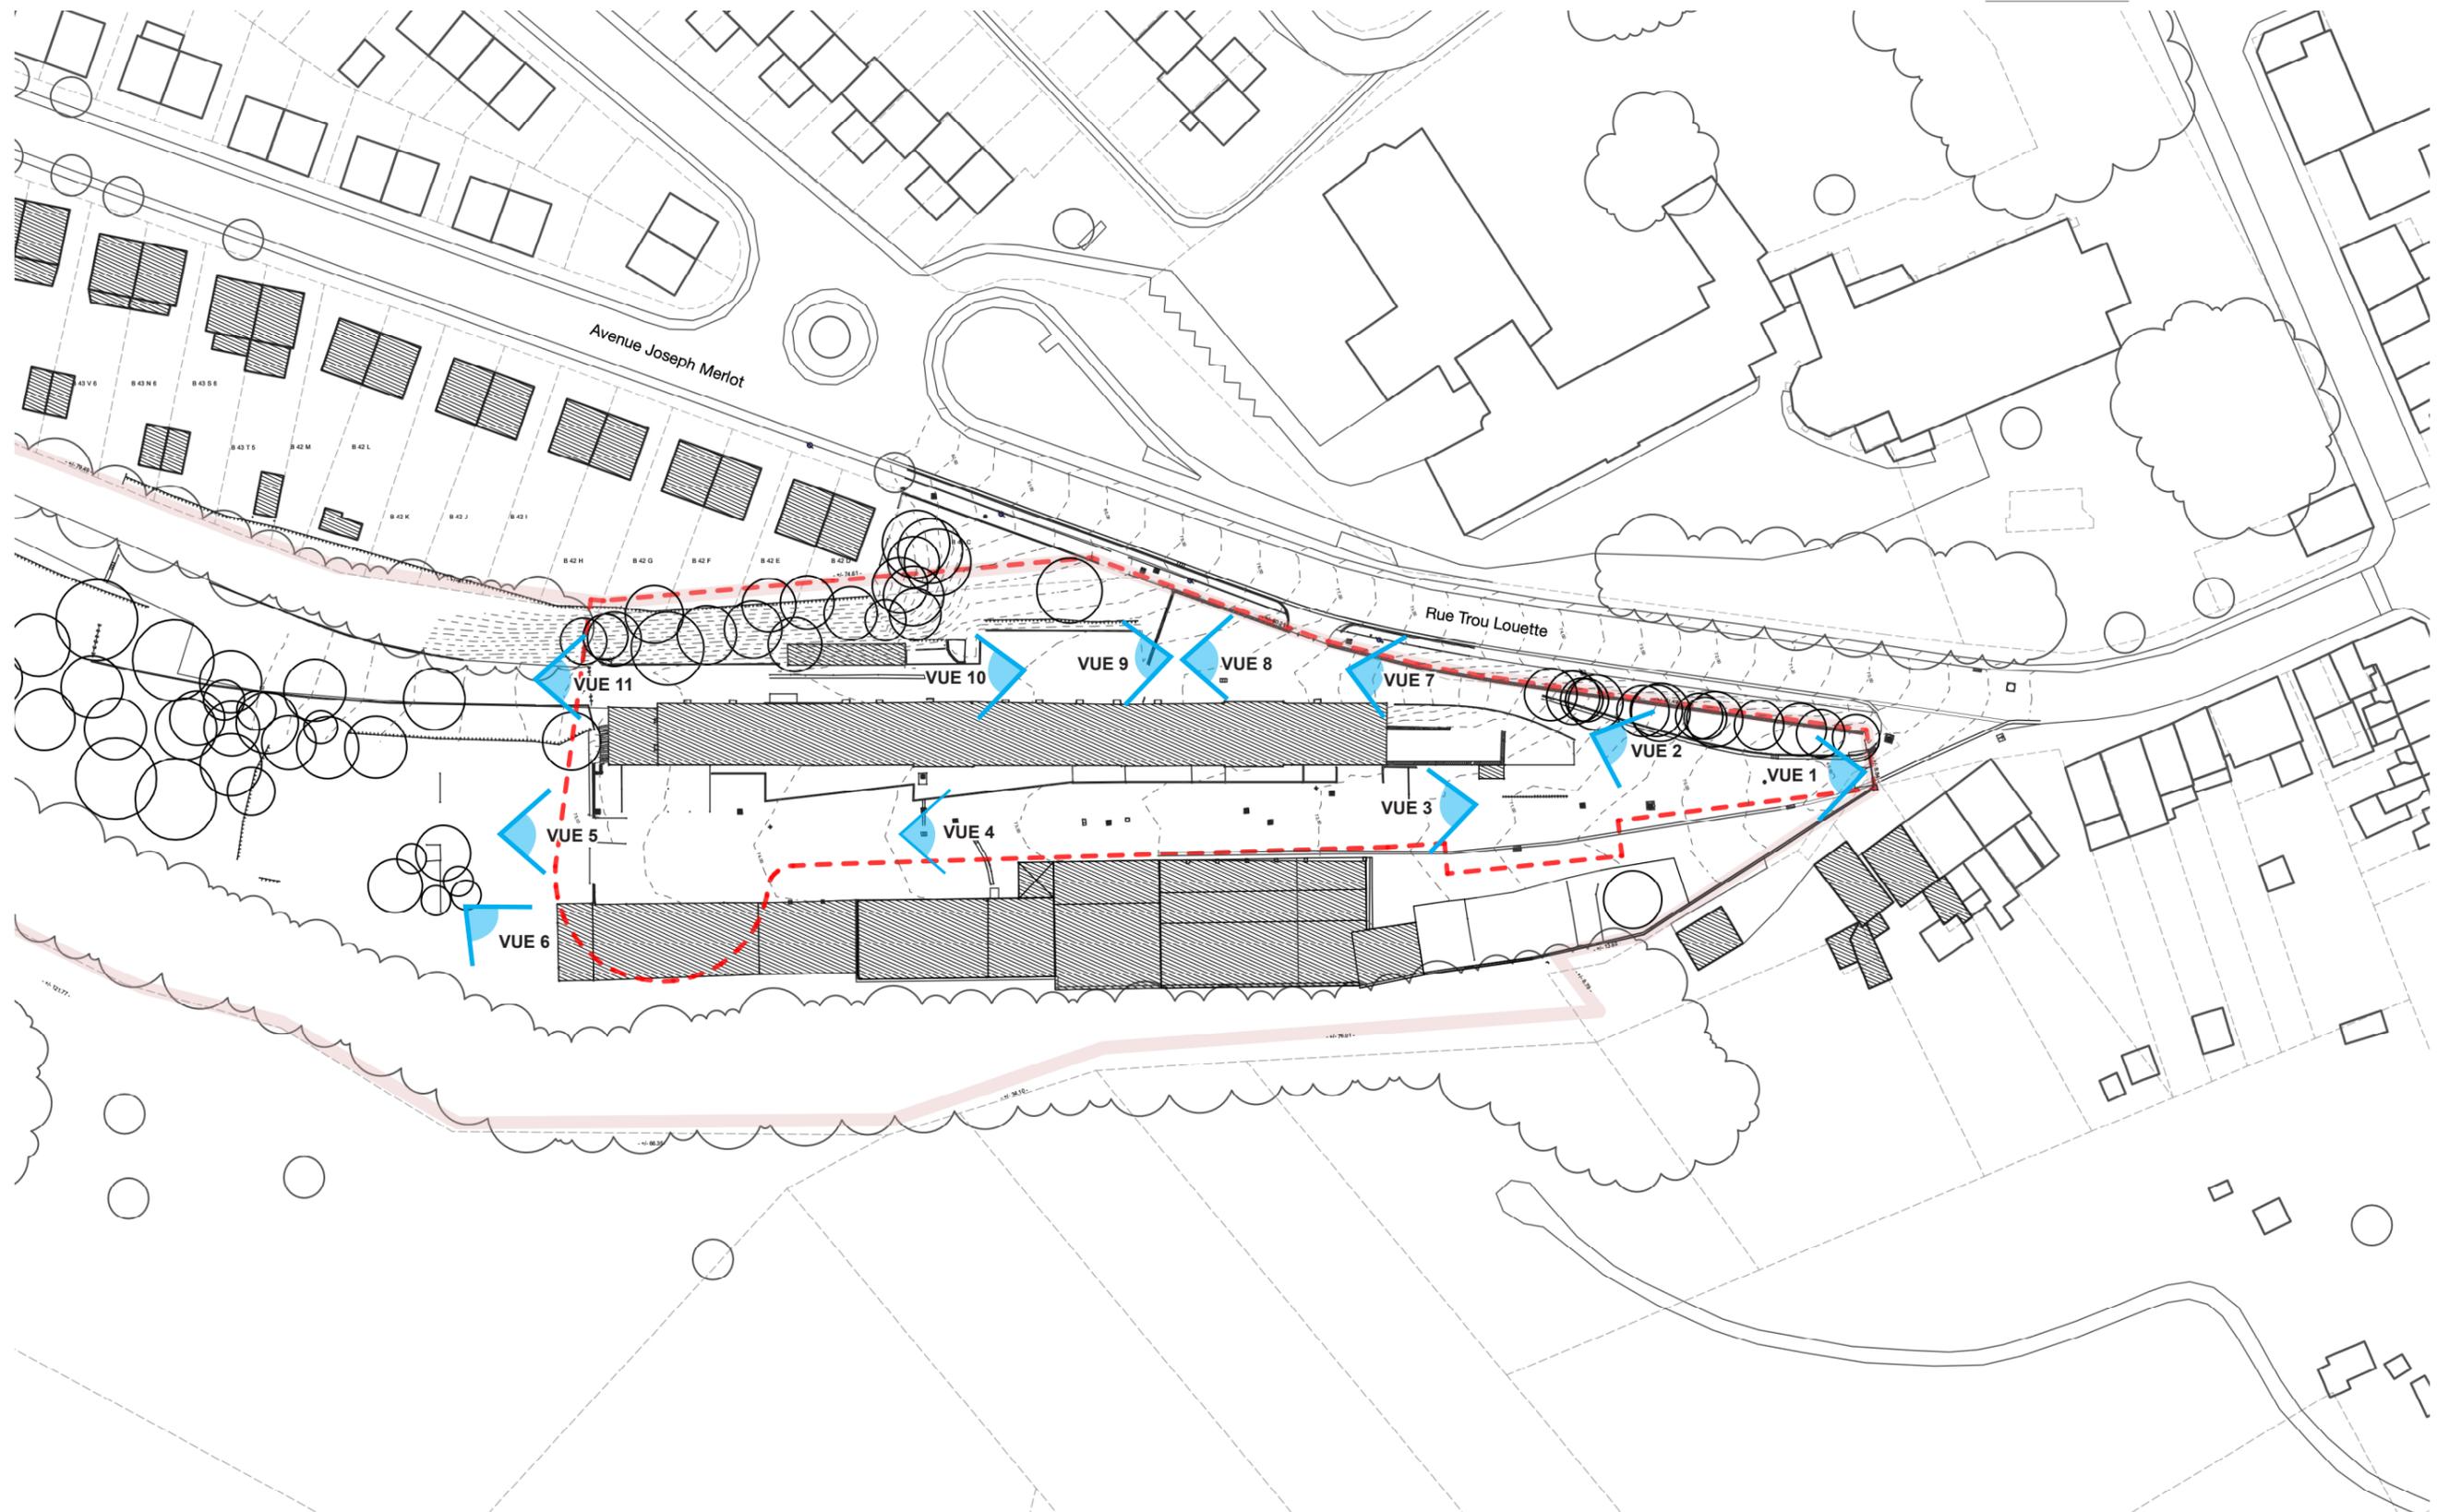

Échelle : 1/1.000





Vue 1



Vue 2



Vue 3



Vue 4



Vue 5



Vue 6



Vue 7




Vue 8



Vue 9



Vue 10

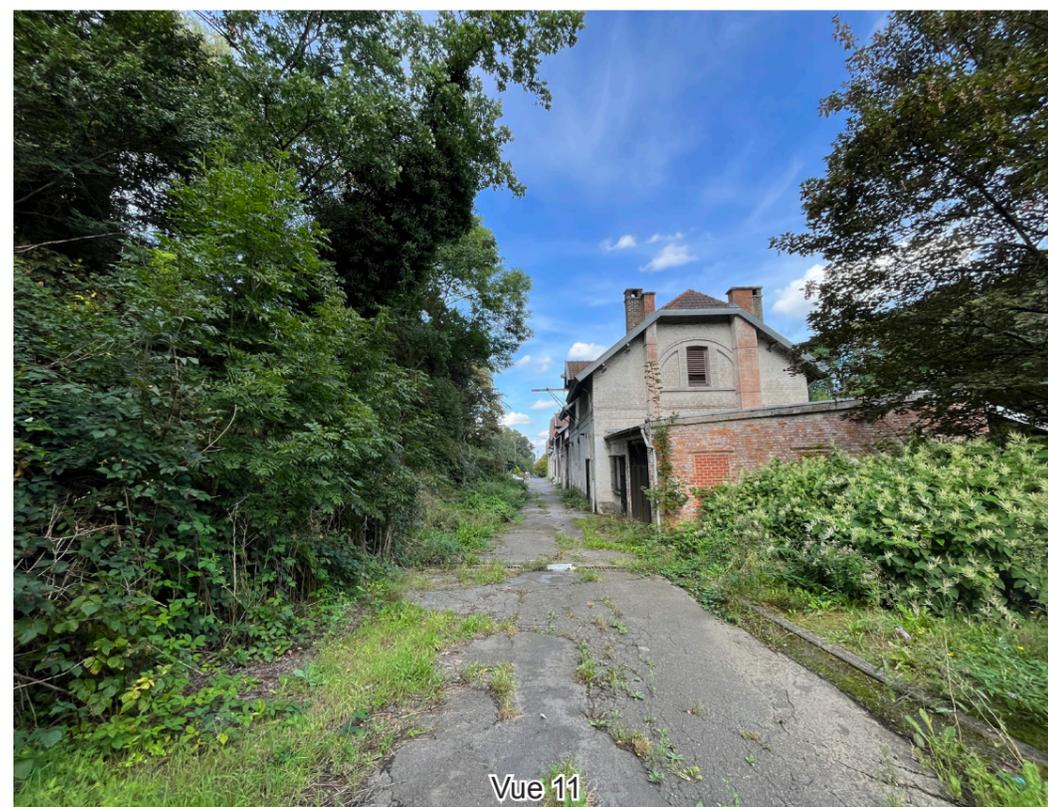

Vue 11