



Plan R+1 (niv 9.02 à 10.70)

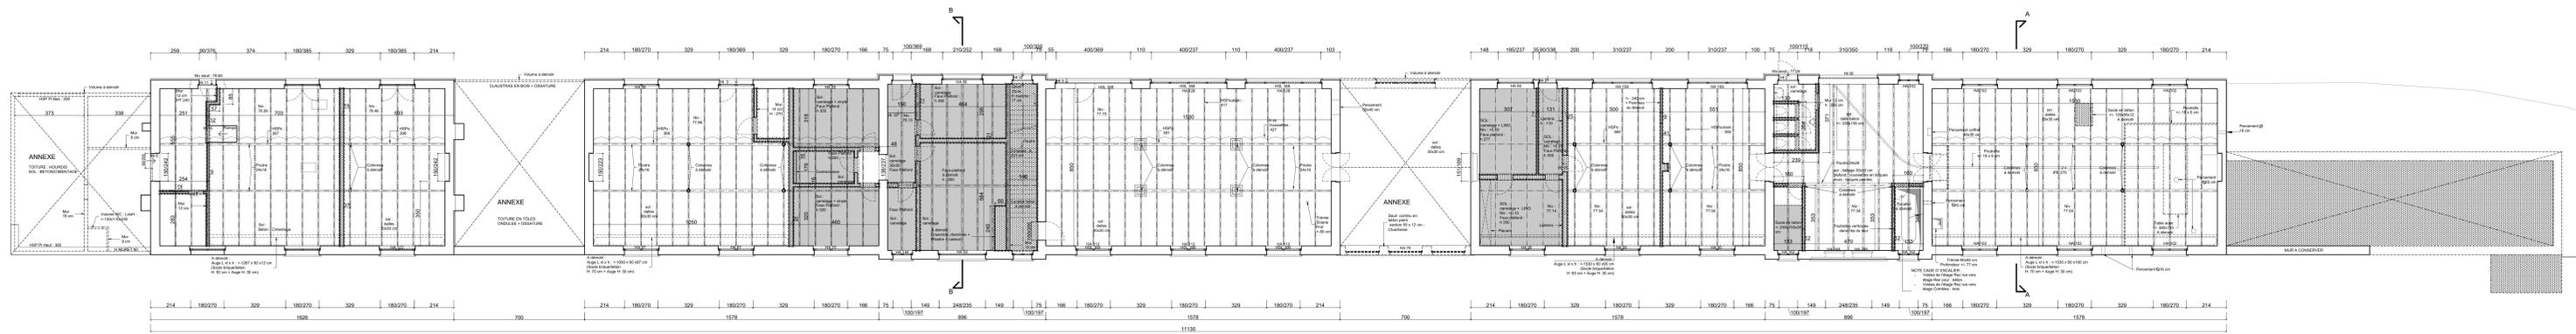

Plan Rez Rue (niv 4.60 à 6.21)

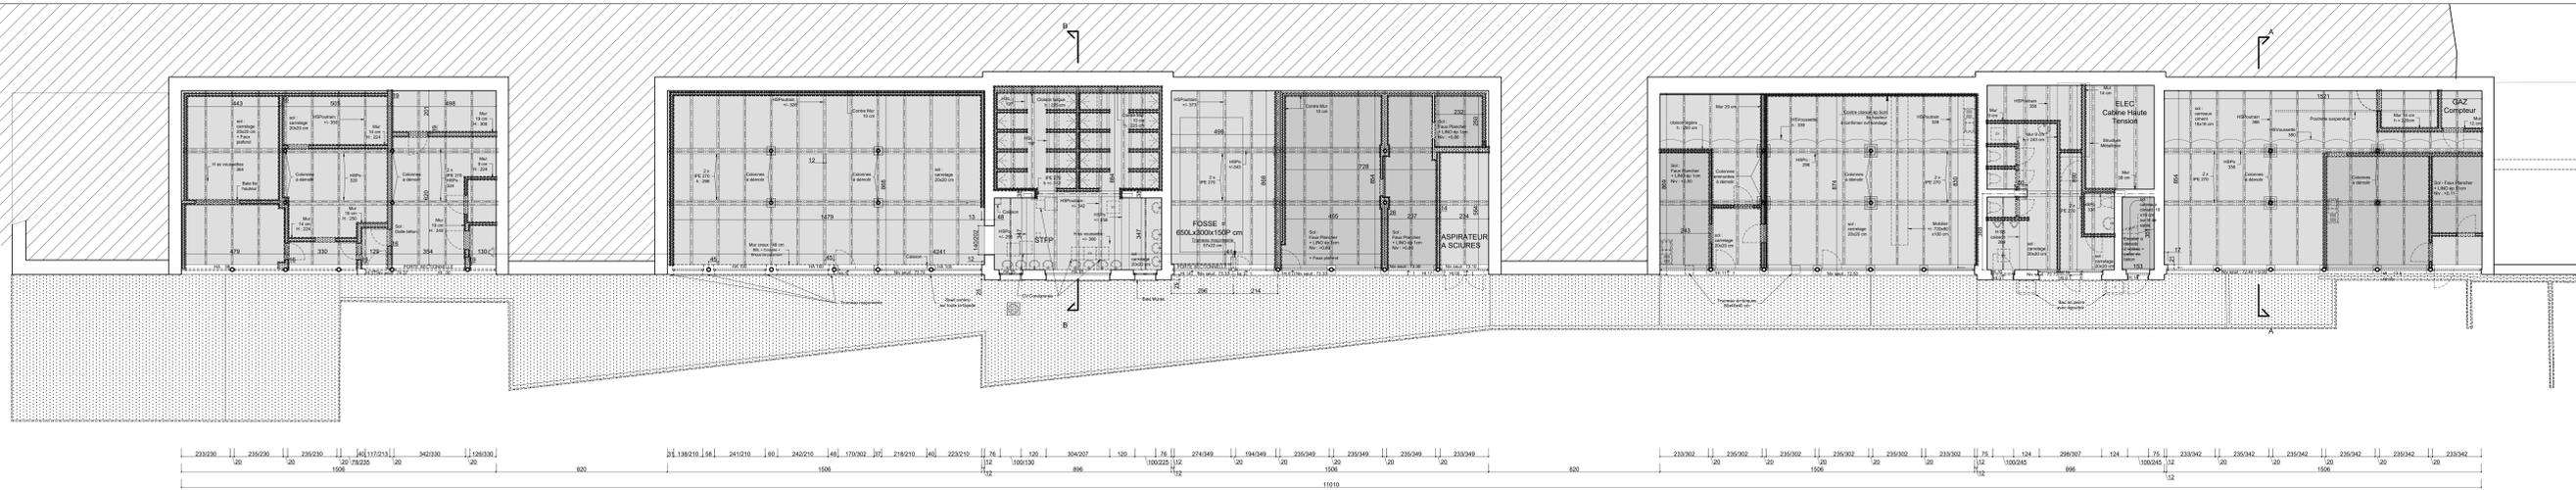

Plan Rez Cour (niv 0.00 à 1.93)

MODIFICATIONS		Date
Indice	Intitulé	

LEGENDE	
	Démolition
	Sol avec des niveaux différents

I.O.	Le Logis Social de Liege SCRL	Signature		
	Rue des Aînés, 12 4032 CHENEÉ	Tel : 04 344 80 11 e-mail : service.clients@logisoc.be		
ARCHITECTE	GERARD LEMAIRE & associés SRL	Signature		
	Rue Rouvenoy 9 4000 LIEGE	Tel : +32 4 21 26 53 e-mail : info@gerardlemaire.be http://www.gerardlemaire.be		
STABILITE	Stabil'ID SPRL			
	Rue Bodson, 195 4030 Liège	Tel : +32 474 22 01 20 e-mail : s.kocher@stabilid.be		
TS	CSD INGENIEURS CONSEILS SA			
	Av. des Dessus de Lèves, 2 5101 Namur	Tel : +32 475 20 10 38 e-mail : s.dierckx@csdingenieurs.be		
OBJET	Création de 24 logements dans les bâtiments existants du site Trou Louette			
	Rue Trou Louette, 27 à 4020 Bressoux	N° cadastre : LIEGE 21e division BRESSOUX B n° 59 N Dossier n° : A213		
PLANS : SITUATION EXISTANTE + DEMOLITIONS				
FEUIL	Dessiné par : GGH	Int. : _____	PERMIS D'URBANISME	Feuil N° : 2/8
	Vérifié par : PC	Date : 06/12/2023	Echelle : 1/100	