




EU

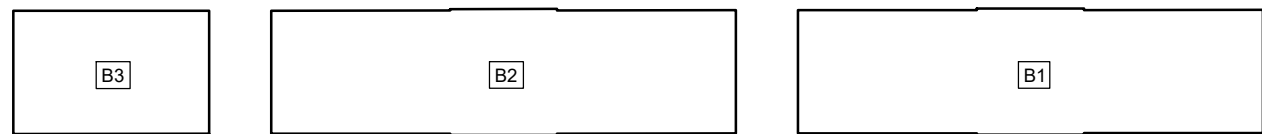

EP

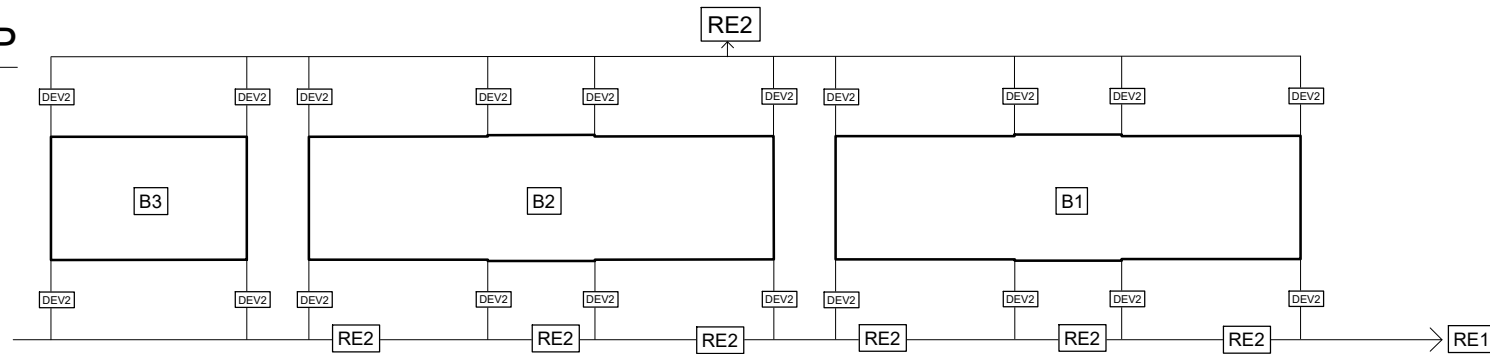

A5 - Schéma simplifié de l'écoulement des EU et EP

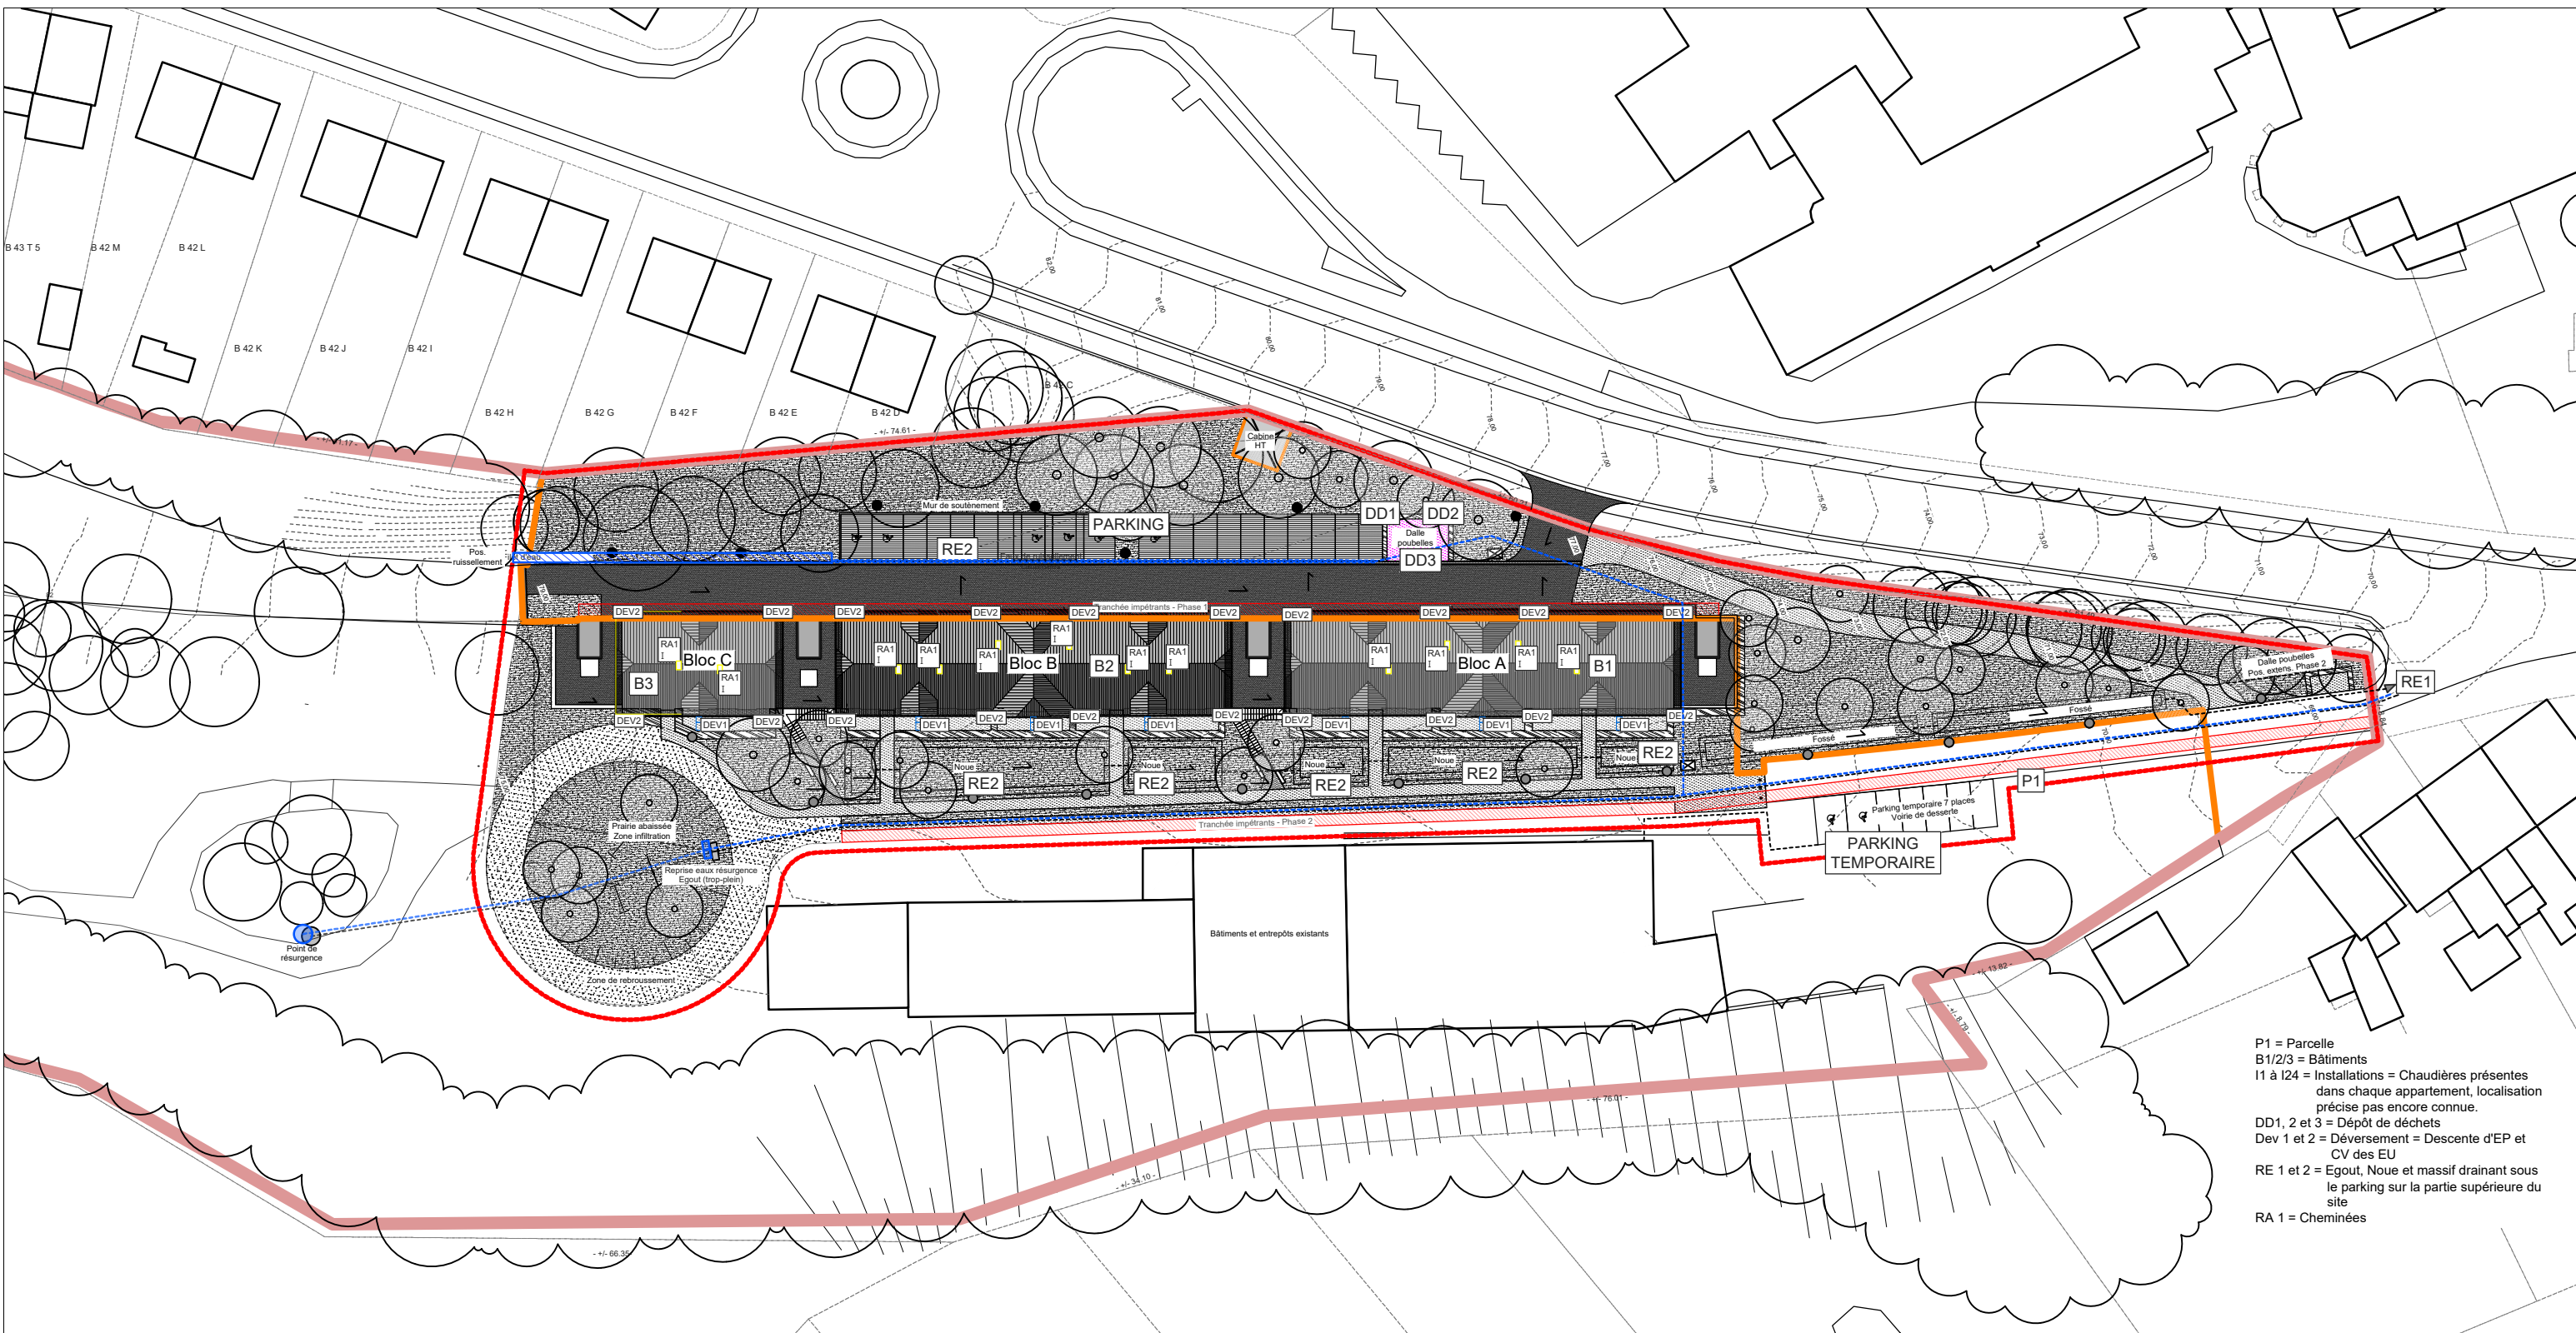

- P1 = Parcelle
- B1/2/3 = Bâtiments
- I1 à I24 = Installations = Chaudières présentes dans chaque appartement, localisation précise pas encore connue.
- DD1, 2 et 3 = Dépôt de déchets
- Dev 1 et 2 = Déversement = Descente d'EP et CV des EU
- RE 1 et 2 = Egout, Noue et massif drainant sous le parking sur la partie supérieure du site
- RA 1 = Cheminées

A4 - Plan descriptif