

Géoportail de la Wallonie


Contexte urbanistique 1/2500

Lotissement :

Toiture : A deux versants en tuiles de teinte

gris anthracite

Parement : Briques de teinte rouge/brun

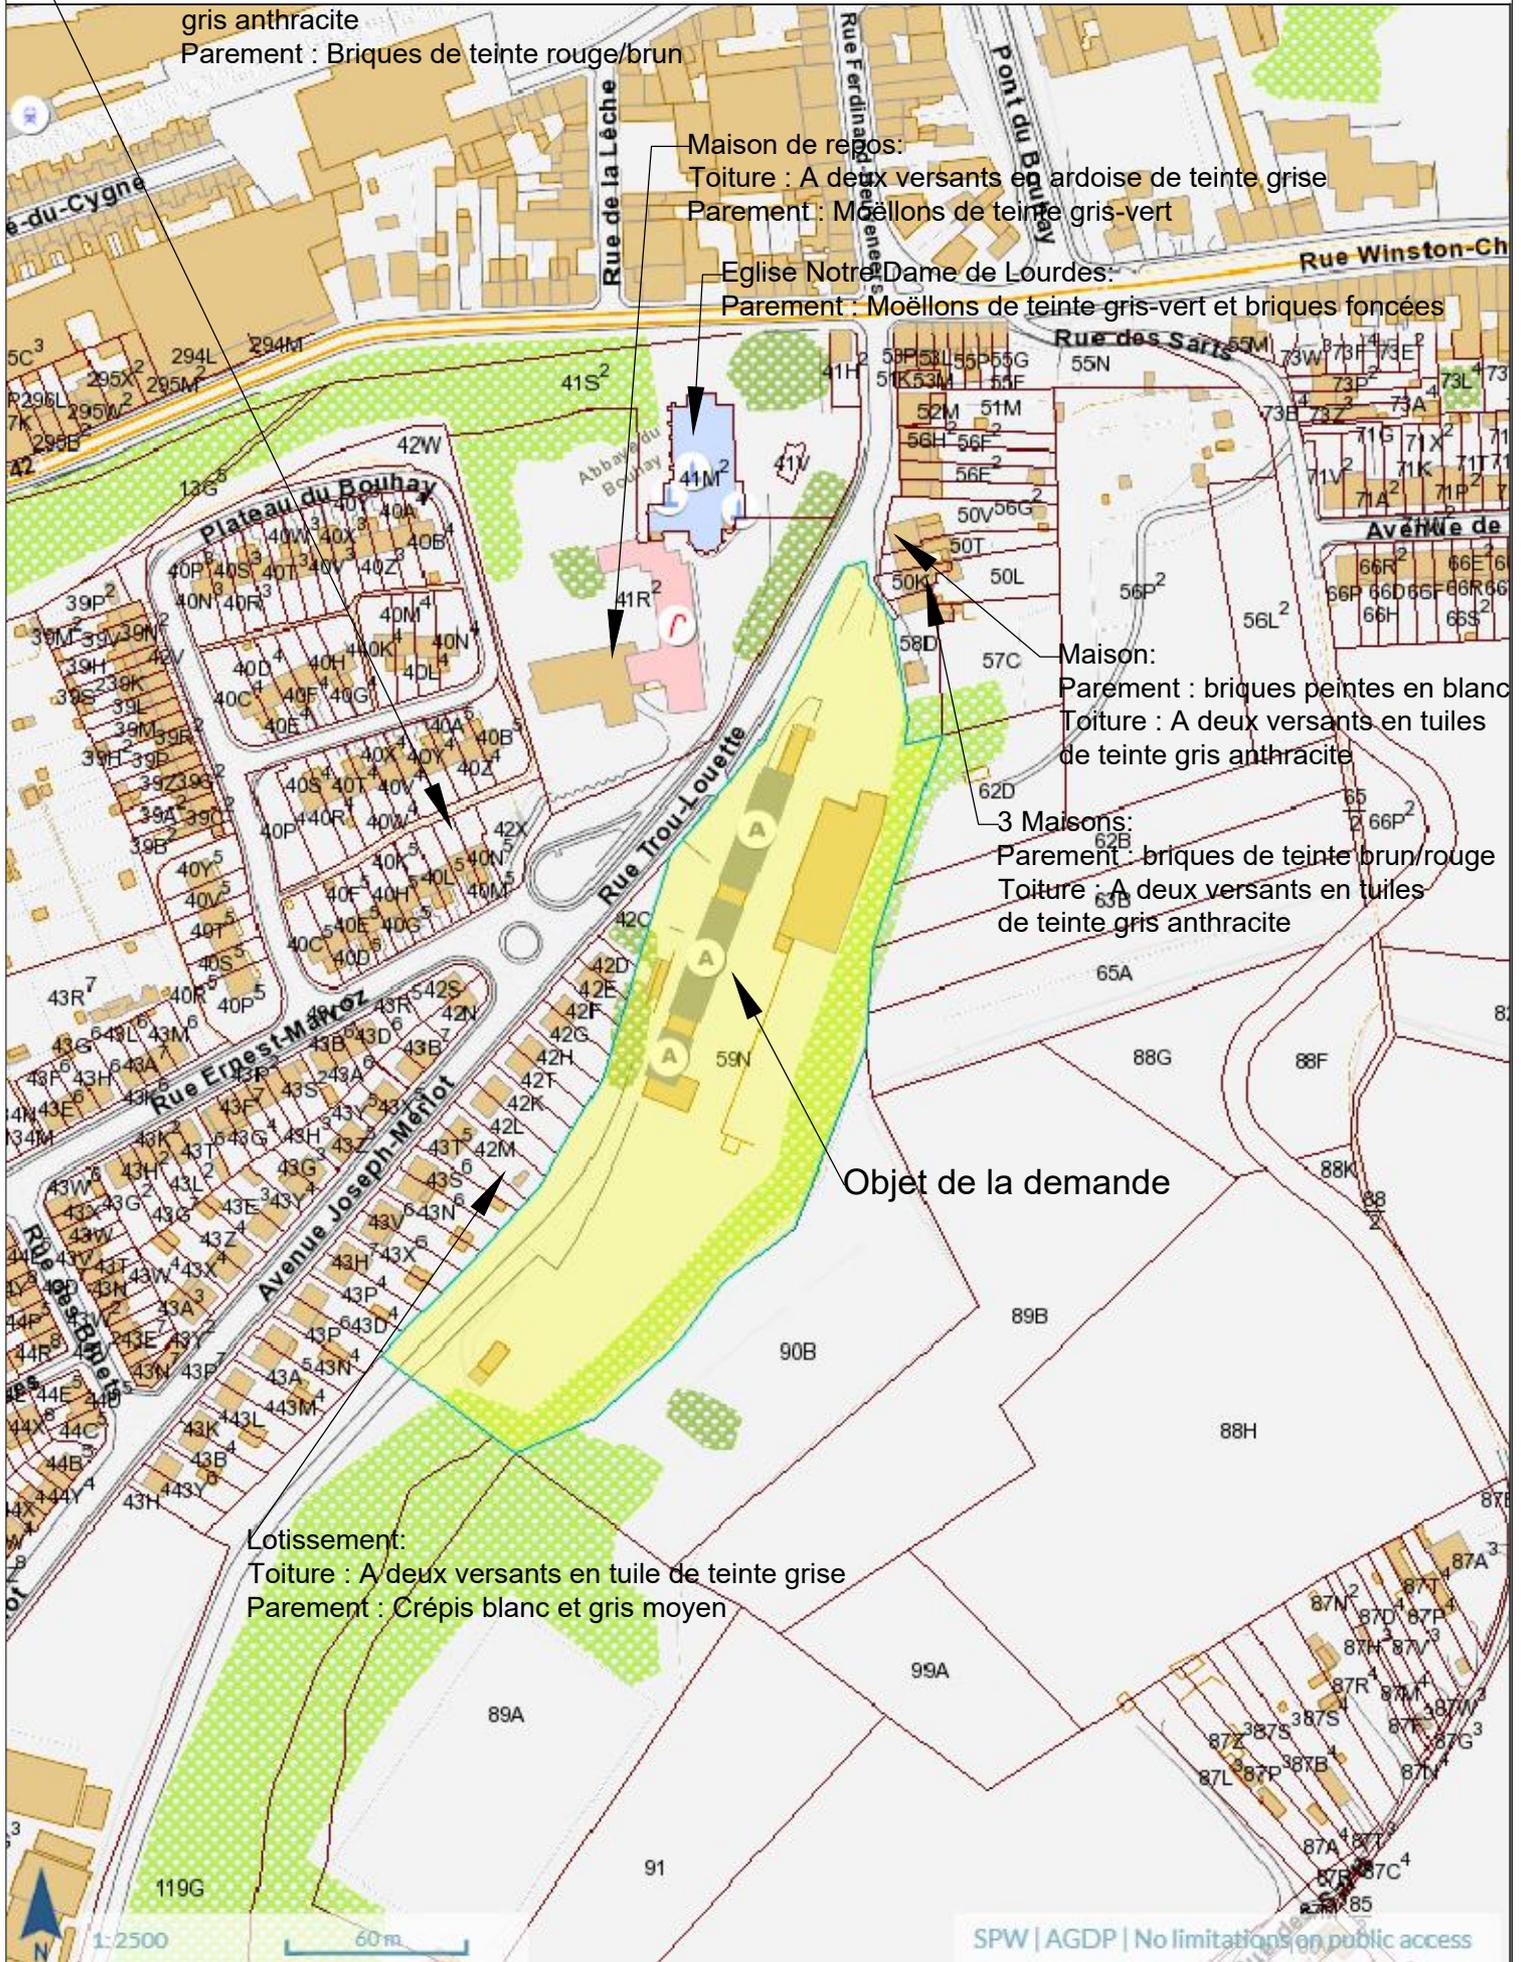

Maison de repos:

Toiture : A deux versants en ardoise de teinte grise

Parement : Moëllons de teinte gris-vert

Eglise Notre-Dame de Lourdes:

Parement : Moëllons de teinte gris-vert et briques foncées

Maison:

Parement : briques peintes en blanc

Toiture : A deux versants en tuiles

de teinte gris anthracite

3 Maisons:

Parement : briques de teinte brun/rouge

Toiture : A deux versants en tuiles

de teinte gris anthracite

Objet de la demande

Lotissement:

Toiture : A deux versants en tuile de teinte grise

Parement : Crépis blanc et gris moyen