



# BUREAU ANDRE

GEOMETRES-EXPERTS & EXPERTS IMMOBILIERS

Place Ernest Rongvaux, 7  
B - 4300 WAREMME

+32 (0) 19/32.87.29

info@bureau-andre.be

www.bureau-andre.be

- Ville de LIEGE -

## Plan d'emprise

rue Trou Louette à 4020 Bressoux

### PROPRIETAIRE(S) / DEMANDEUR(S)


LE LOGIS SOCIAL DE LIEGE  
rue des Alisiers 12  
4032 Chênée

### CADASTRE

21ème Division - Section B - n°59N

### PLAN DE SITUATION

"Les données cadastrales au 1.1.2020 de ce document appartiennent exclusivement à l'Administration Générale de la Documentation Patrimoniale"

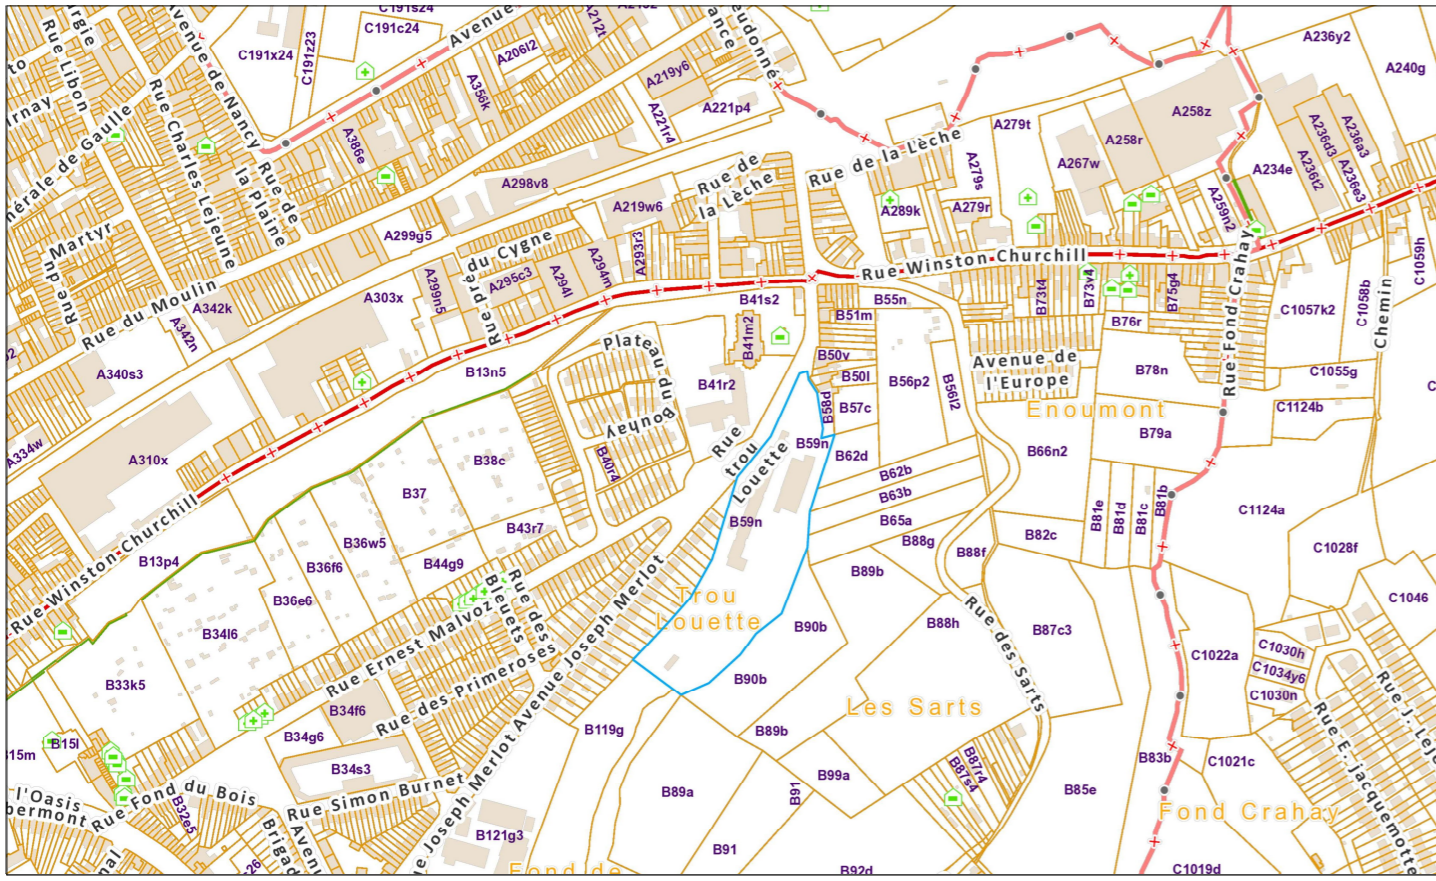


Dressé par : Frédéric MICHEL pour le bureau de ANDRE

Echelles : 1/500

Dressé le 01/12/2023

Dossier n° 230519

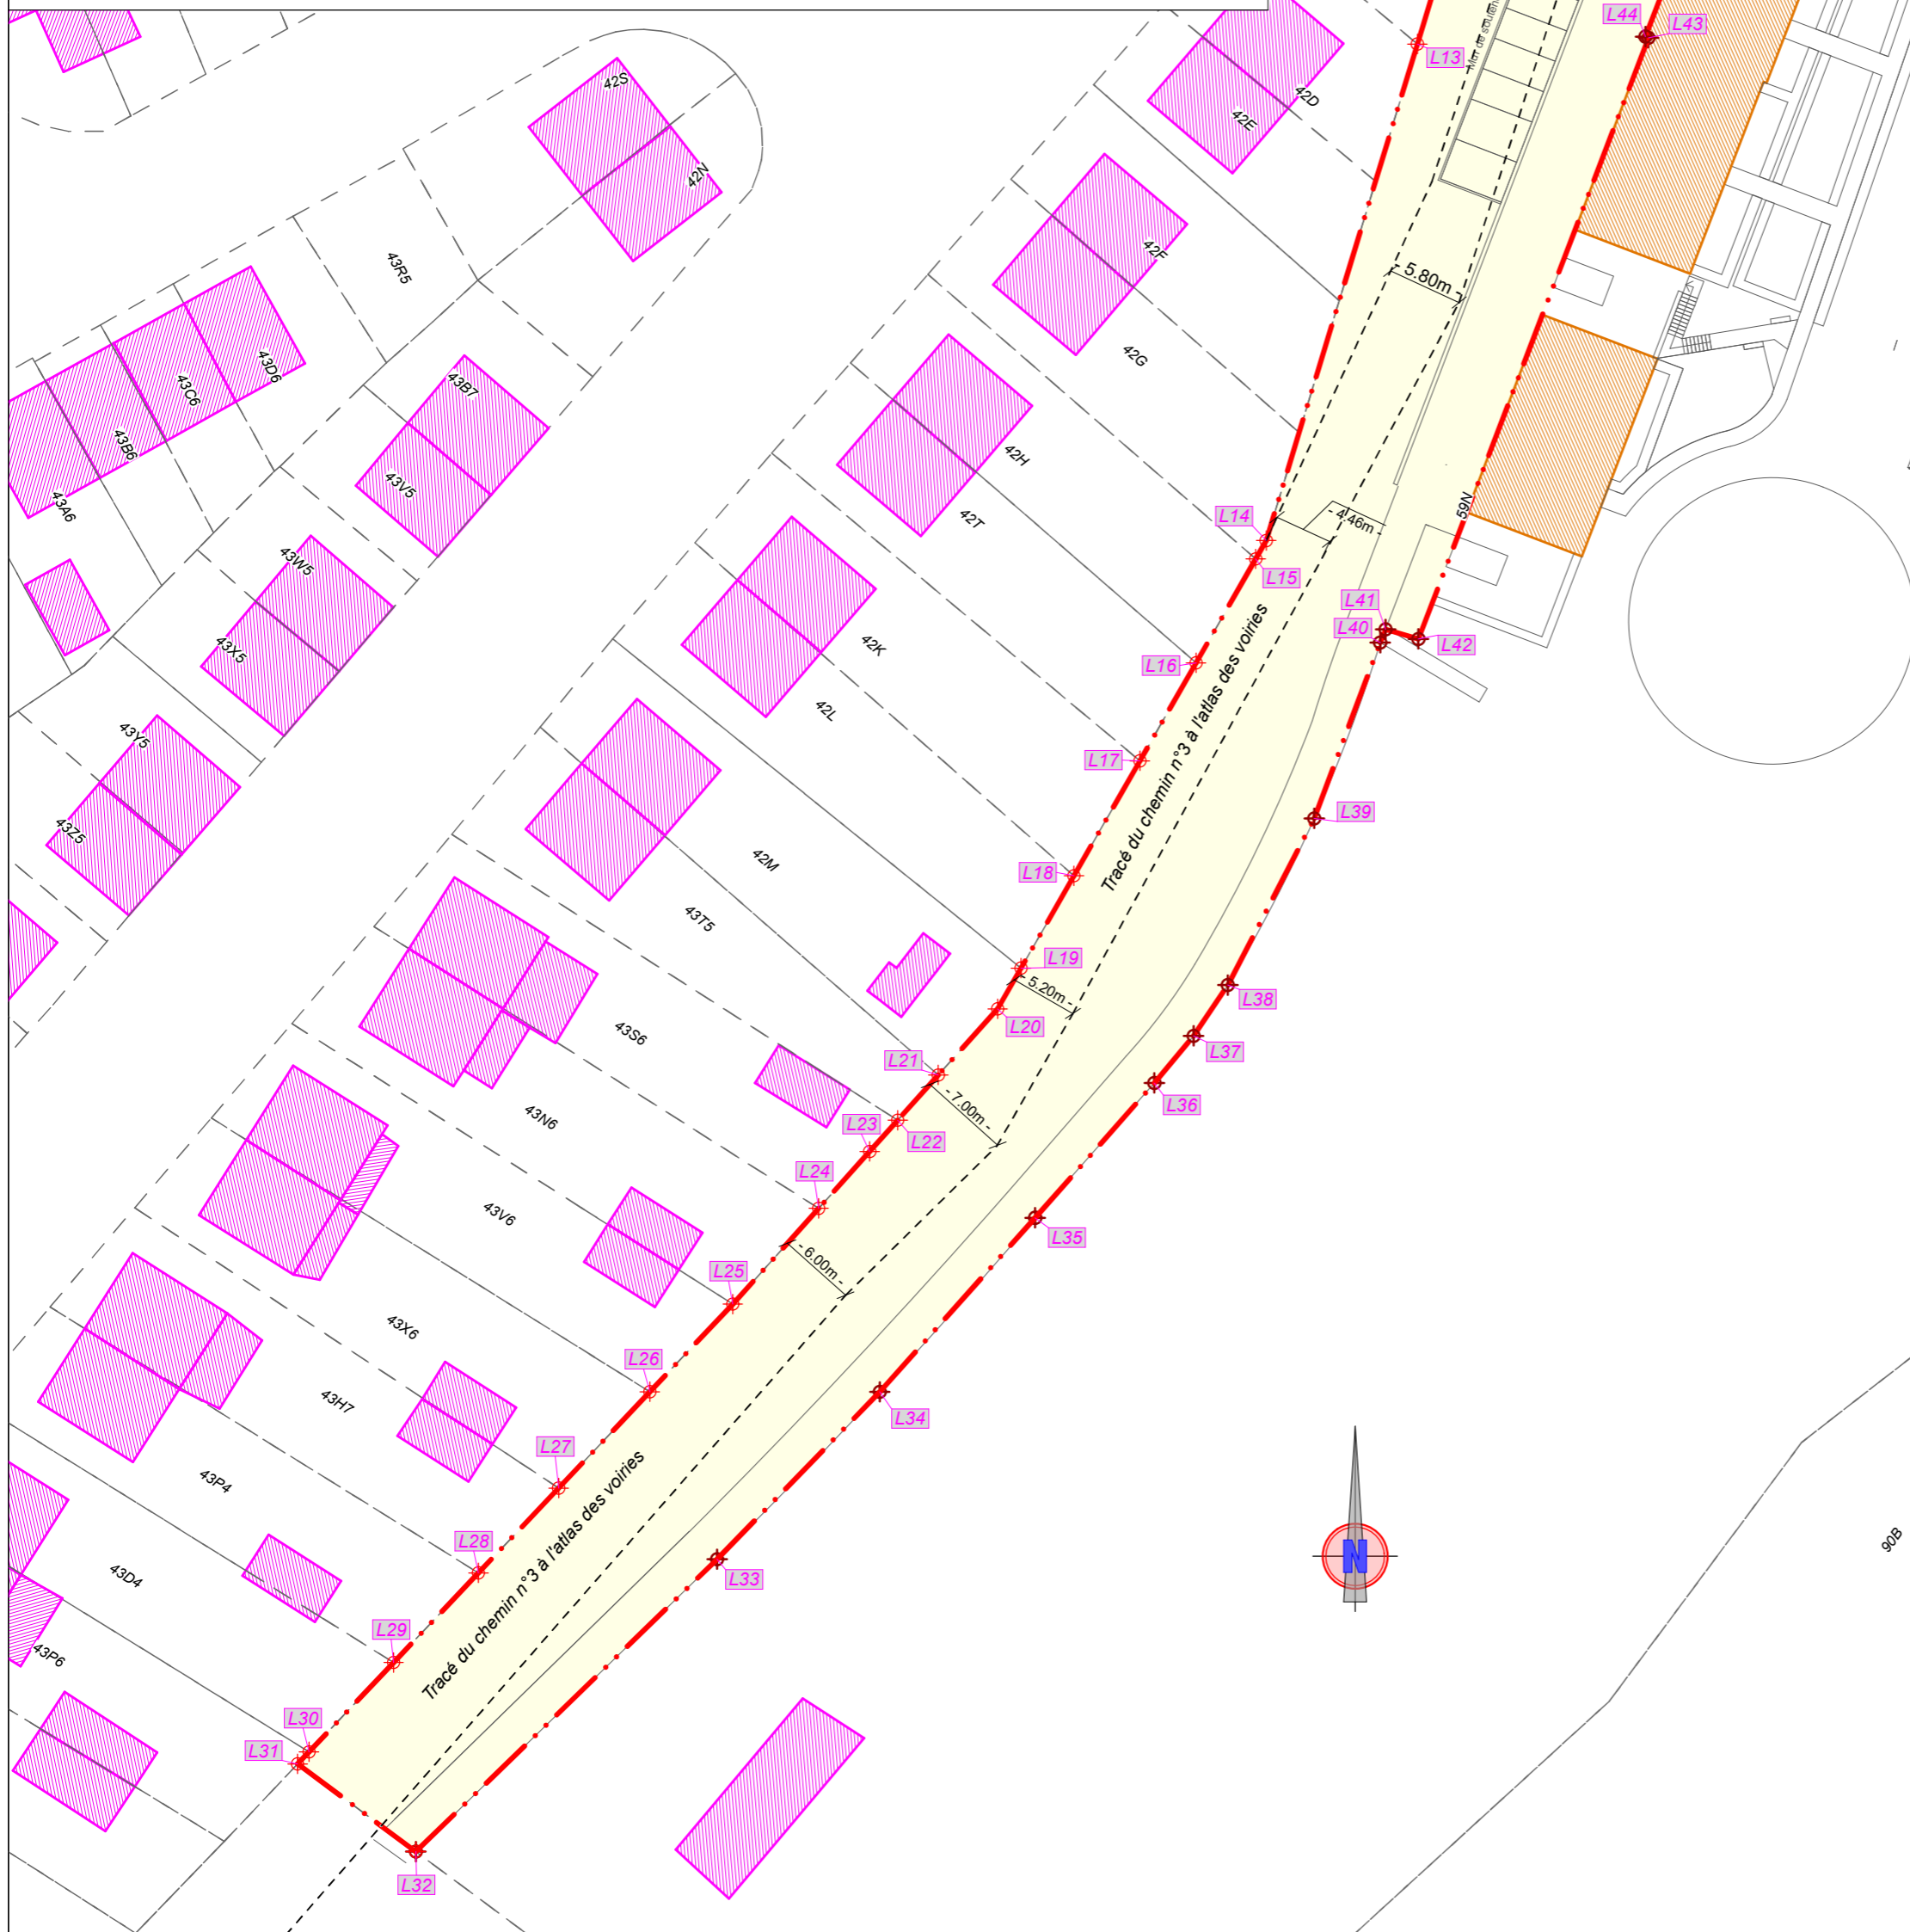

### Ptie de la parcelle 59N - Coordonnées en L72

Surface = 4416 m2

ID des sommets	Nature des sommets	X	Y	Distance
L01	Pnt non matérialisé	237800.97	148616.30	
L02	Nu du mur	237796.99	148636.15	20.25m
L03	Nu du mur	237788.73	148637.72	8.41m
L04	Nu du mur	237760.95	148587.74	57.19m
L05	Nu du mur	237755.76	148579.07	10.10m
L06	Nu du mur	237752.25	148573.84	6.30m
L07	Nu du mur	237746.60	148565.68	9.92m
L08	Nu du mur	237742.58	148560.97	6.19m
L09	Nu du mur	237730.06	148546.24	19.33m
L10	Pnt non matérialisé	237733.86	148543.00	5.00m
L11	Pnt non matérialisé	237730.62	148539.20	5.00m
L12	Pnt non matérialisé	237726.82	148542.44	5.00m
L13	Pnt non matérialisé	237714.74	148502.75	41.48m
L14	Pnt non matérialisé	237703.12	148464.57	39.91m
L15	Pnt non matérialisé	237702.31	148463.16	1.62m
L16	Pnt non matérialisé	237697.73	148455.17	9.21m
L17	Pnt non matérialisé	237693.41	148447.63	8.69m
L18	Pnt non matérialisé	237688.34	148438.79	10.19m
L19	Pnt non matérialisé	237684.27	148431.69	8.18m
L20	Pnt non matérialisé	237682.47	148428.56	3.61m
L21	Pnt non matérialisé	237677.91	148423.47	6.83m
L22	Pnt non matérialisé	237674.79	148420.00	4.67m
L23	Pnt non matérialisé	237672.63	148417.59	3.22m
L24	Pnt non matérialisé	237668.71	148413.22	5.88m
L25	Pnt non matérialisé	237662.11	148405.86	9.89m
L26	Pnt non matérialisé	237655.73	148399.12	9.28m
L27	Pnt non matérialisé	237648.72	148391.71	10.20m
L28	Pnt non matérialisé	237642.55	148385.19	8.98m
L29	Pnt non matérialisé	237636.03	148378.30	9.49m
L30	Pnt non matérialisé	237629.52	148371.43	9.46m
L31	Pnt non matérialisé	237628.65	148370.50	1.27m
L32	Pnt non matérialisé	237637.74	148363.76	11.32m
L33	Pnt non matérialisé	237660.91	148386.24	32.28m
L34	Pnt non matérialisé	237673.41	148399.11	17.94m
L35	Pnt non matérialisé	237685.36	148412.50	17.94m
L36	Pnt non matérialisé	237694.52	148422.86	13.84m
L37	Pnt non matérialisé	237697.53	148426.48	4.71m
L38	Pnt non matérialisé	237700.17	148430.39	4.71m
L39	Pnt non matérialisé	237706.81	148443.20	14.44m
L40	Pnt non matérialisé	237711.88	148456.72	14.44m
L41	Pnt non matérialisé	237712.30	148457.74	1.10m
L42	Pnt non matérialisé	237714.82	148457.00	2.63m
L43	Coin de bâtiment	237732.51	148503.23	49.50m
L44	Coin de bâtiment	237732.28	148503.32	0.25m
L45	Coin de bâtiment	237735.48	148511.70	8.97m
L46	Coin de bâtiment	237735.72	148511.61	0.25m
L47	Coin de bâtiment	237749.51	148547.66	38.60m
L48	Coin de bâtiment	237749.28	148547.75	0.25m
L49	Coin de bâtiment	237752.48	148556.13	8.97m
L50	Coin de bâtiment	237752.72	148556.04	0.25m
L51	Pnt non matérialisé	237760.08	148575.19	20.52m
L52	Pnt non matérialisé	237774.29	148569.74	15.22m
L53	Pnt non matérialisé	237775.85	148574.29	4.81m
L54	Pnt non matérialisé	237775.72	148574.33	0.13m
L55	Pnt non matérialisé	237781.52	148594.23	20.73m
L56	Pnt non matérialisé	237787.71	148619.54	26.06m
L01	Pnt non matérialisé	237800.97	148616.30	13.65m