



101	101 fût	nouveau	division 1	L2212
101	A21	nouveau	division 1	L2322
101	A25	nouveau	division 1	L2322
101	C43 - 50	nouveau	division 1	L2322
102	102 fût	nouveau	division 1	L2212
102	C43 - 70	nouveau	division 1	L2322
103	103 fût	à maintenir	-	-
103	A15	à maintenir	-	-
103	add type II "500m"	à maintenir	-	-
103	add type VI "VERGLAS FREQUENT"	à maintenir	-	-
104	104 sur mât d'éclairage	-	-	-
104	B9	nouveau	division 1	L2322
105	105 fût	à maintenir	-	-
105	panneau directionnel "aide Station d'épuration d'Embourg"	à maintenir	-	-
106	106 fût	à maintenir	-	-
106	B1	à maintenir	-	-
107	107 fût	à maintenir	-	-
107	F12a	nouveau	division 1	L2323
107	F12b	nouveau	division 1	L2323
108	108 fût	à maintenir	-	-
108	F34b2 "RAVEL de l'Ourthe" flèche vers la gauche	nouveau	division 1	L2322
109	109 2 fûts	à maintenir	-	-
109	panneau d'information sur l'absence de sécurisation du parking	à maintenir	-	-
109	F34c1 "château de Colonster" flèche vers la droite	nouveau	division 1	L2321
110	110 fût	nouveau	division 1	L2212
110	B1	nouveau	division 1	L2322
110	F12b	nouveau	division 1	L2323
111	111 fût	nouveau	division 1	L2212
111	F12a	nouveau	division 1	L2323
111	F34b2 "ULiège - CHU" flèche vers la gauche	nouveau	division 1	L2322
112	112 sur mât d'éclairage	-	-	-
112	B9	nouveau	division 1	L2322
113	113 fût	nouveau	division 1	L2212
113	A21	nouveau	division 1	L2322
113	A25	nouveau	division 1	L2322
113	C43 - 50	nouveau	division 1	L2322
114	114 fût	nouveau	division 1	L2212
114	C43 - 70	nouveau	division 1	L2322
115	115 fût	nouveau	division 1	L2212
115	D7	nouveau	division 1	L2322
115	F34b2 "ULiège - CHU" flèche vers la gauche	nouveau	division 1	L2322
116	116 fût	à maintenir	-	-
116	allonge	nouveau	division 1	L2230
116	E9a	à maintenir	-	-
116	F34b2 "ULiège - CHU" flèche vers la gauche	nouveau	division 1	L2322
117	117 fût	nouveau	division 1	L2212
117	F34b2 "RAVEL de l'Ourthe" flèche vers la droite	nouveau	division 1	L2322
118	118 sur le garde corps de la passerelle	-	-	-
118	C21 1t type 400	nouveau	division 1	L2321
119	119 sur le garde corps de la passerelle	-	-	-
119	C21 1t type 400	nouveau	division 1	L2321
120	120 fût	nouveau	division 1	L2212
120	C43 - 70	nouveau	division 1	L2322
120	add type la "200 m"	nouveau	division 1	L2321
121	121 fût	nouveau	division 1	L2212
121	C43 - 70	nouveau	division 1	L2322
121	add type la "200 m"	nouveau	division 1	L2321

 

Légende	
	PICC - Poteau
	PICC - Avaloir - Petit
	PICC - Taque - Petite
	ESHP
	Marquages - Marquage en damier (50x50)
	Limite de raclage
	Coupe
	Signalisation

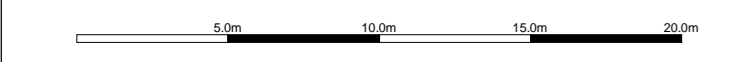

Date :	08/05/2023	SERVICE PUBLIC DE WALLONIE
Dessinateur :	S.OBE	Département des routes de Liège
Dressé par l'ingénieur, soussigné(e) :	XAVIER BRUYERE	Direction des Routes de Liège
Liège, le :	23/10/2023	Avenue Blenden 12-14, B - 4000 Liège
Vu et présenté par le Directeur :	ABOYOCODU	
Liège, le :	08 NOV 2023	

PLAN DE PERMIS D'URBANISME

N633 - Liège
Rue de Tilff

Cyclostrade de Colonster

Plan terrier