



Zone 1 - Partie 1

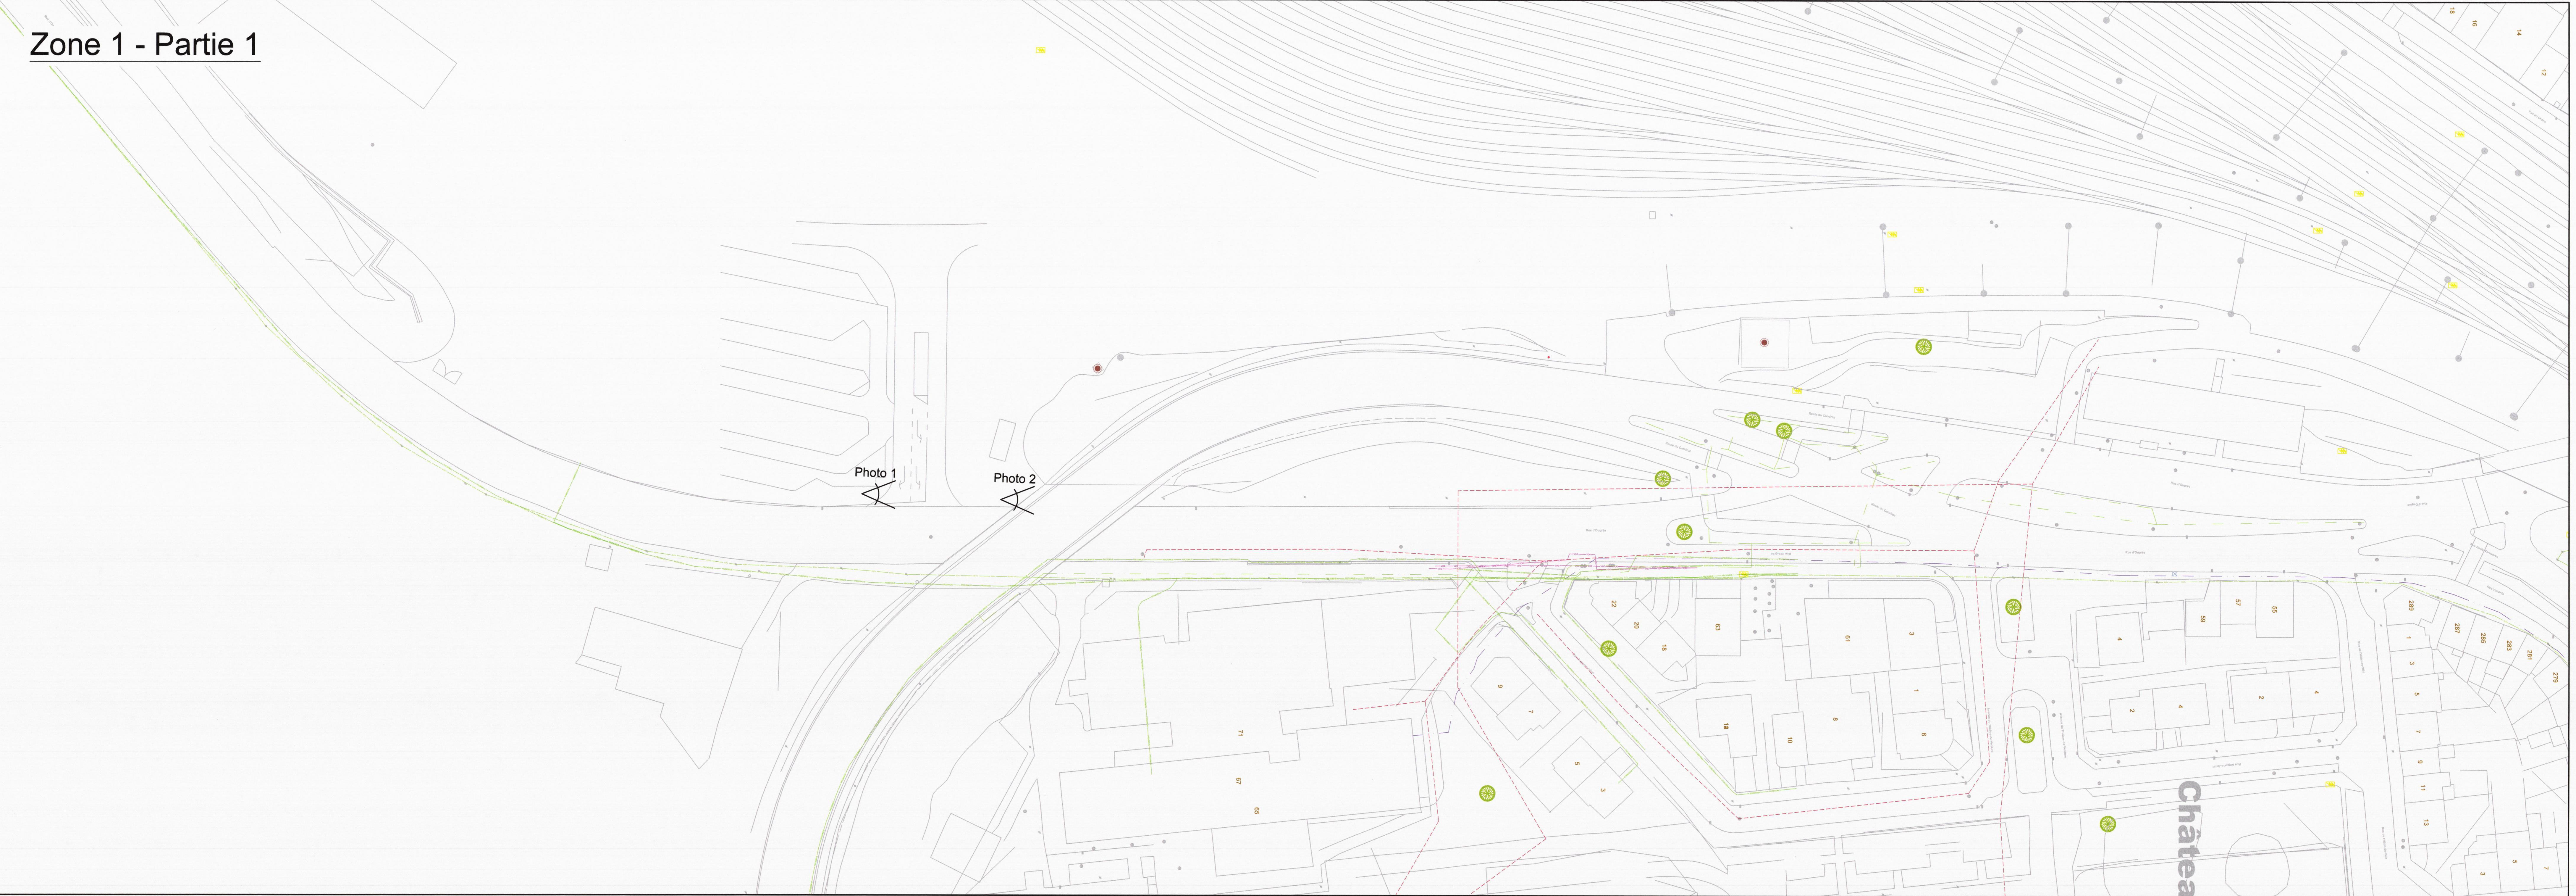

Zone 1 - Partie 2

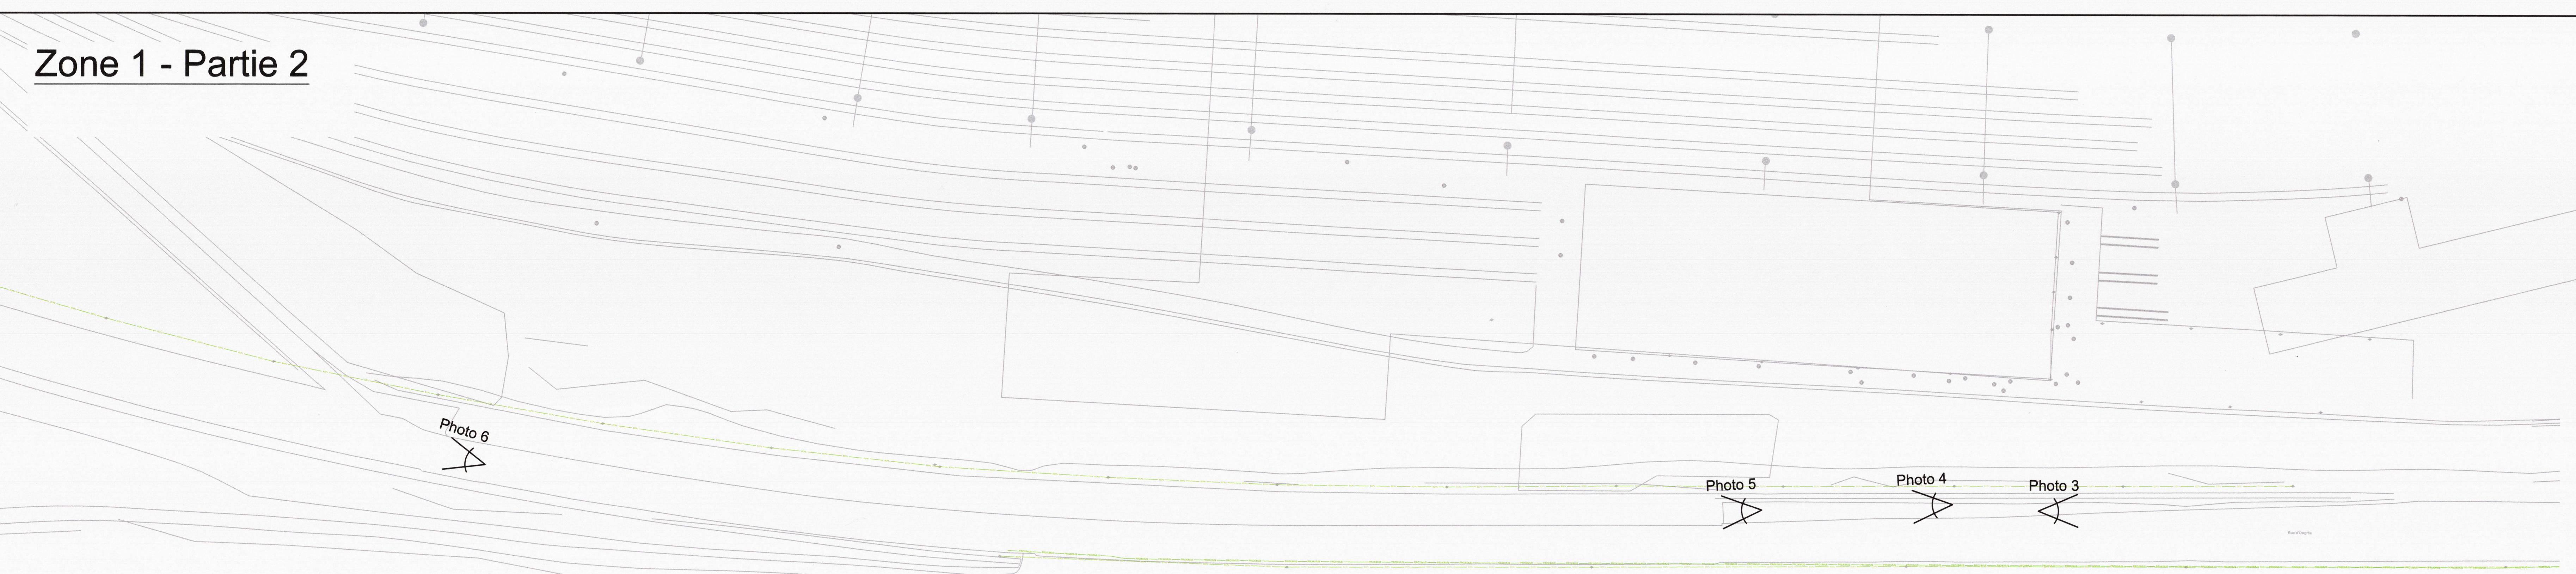

Wallonie infrastructures SOFICO	Wallonie mobilité infrastructures SPW
ARCADIS	Design & Consulting built assets
Siège d'exploitation: Boulevard de la Cour 2 B-1000 BRUXELLES Tél.: +32 2 650 00 00	Siège social: Rue du Marché au Charbon 1 B-1000 BRUXELLES Tél.: +32 2 650 00 00
Dressé par l'ingénieur, sousigné(e) : Liège, le 03 JUIN 2024 ir. Olivier VOPAT	Service public de Wallonie Département des routes de Liège Direction des Routes de Liège 1, Esplanade Simone Veil B - 4000 Liège
N° de dossier: MI10.1/CYCLO/2 N° de CSC: -	E/N90/69102
Vu et présenté par le Directeur, sousigné(e) : Liège, le 03 JUIN 2024 Ing. Actu AVODGU	N° de plans: 23 Ordre du plan: 002 Nombre de modifications: 0 Date: 03/06/24 Objet: Creation du plan
DEMANDE DE PERMIS D'URBANISME	
VILLES DE LIEGE ET DE SERAING	
Aménagement d'une Cyclotrade entre Ougrée et Angleur	
Vue en plan Situation existante Impétrants existants Situation existante zone 1	
Echelle : 1/500	



Légende impétrant :

Concessionnaires:	Impétrants SWDE
	Impétrants collecteur AIDE
	Impétrants SOFICO
	Impétrants VOO Télédistribution
	Impétrants Proximus
	Impétrants ORS Fibres optiques
	Impétrants ORS Basse tension
	Impétrants ORS Moyenne tension
	Impétrants ELIA Haute tension
	Impétrants ELIA Fibres optiques
	Impétrants ELIA-SCOLIE Fibres optiques
	Impétrants ELIA Hors services
	Impétrants Eclairage public
	Impétrants Signalisation
	Impétrants Gaz Basse pression
	Impétrants Gaz Moyenne pression