


## Zone 2 - Partie 1

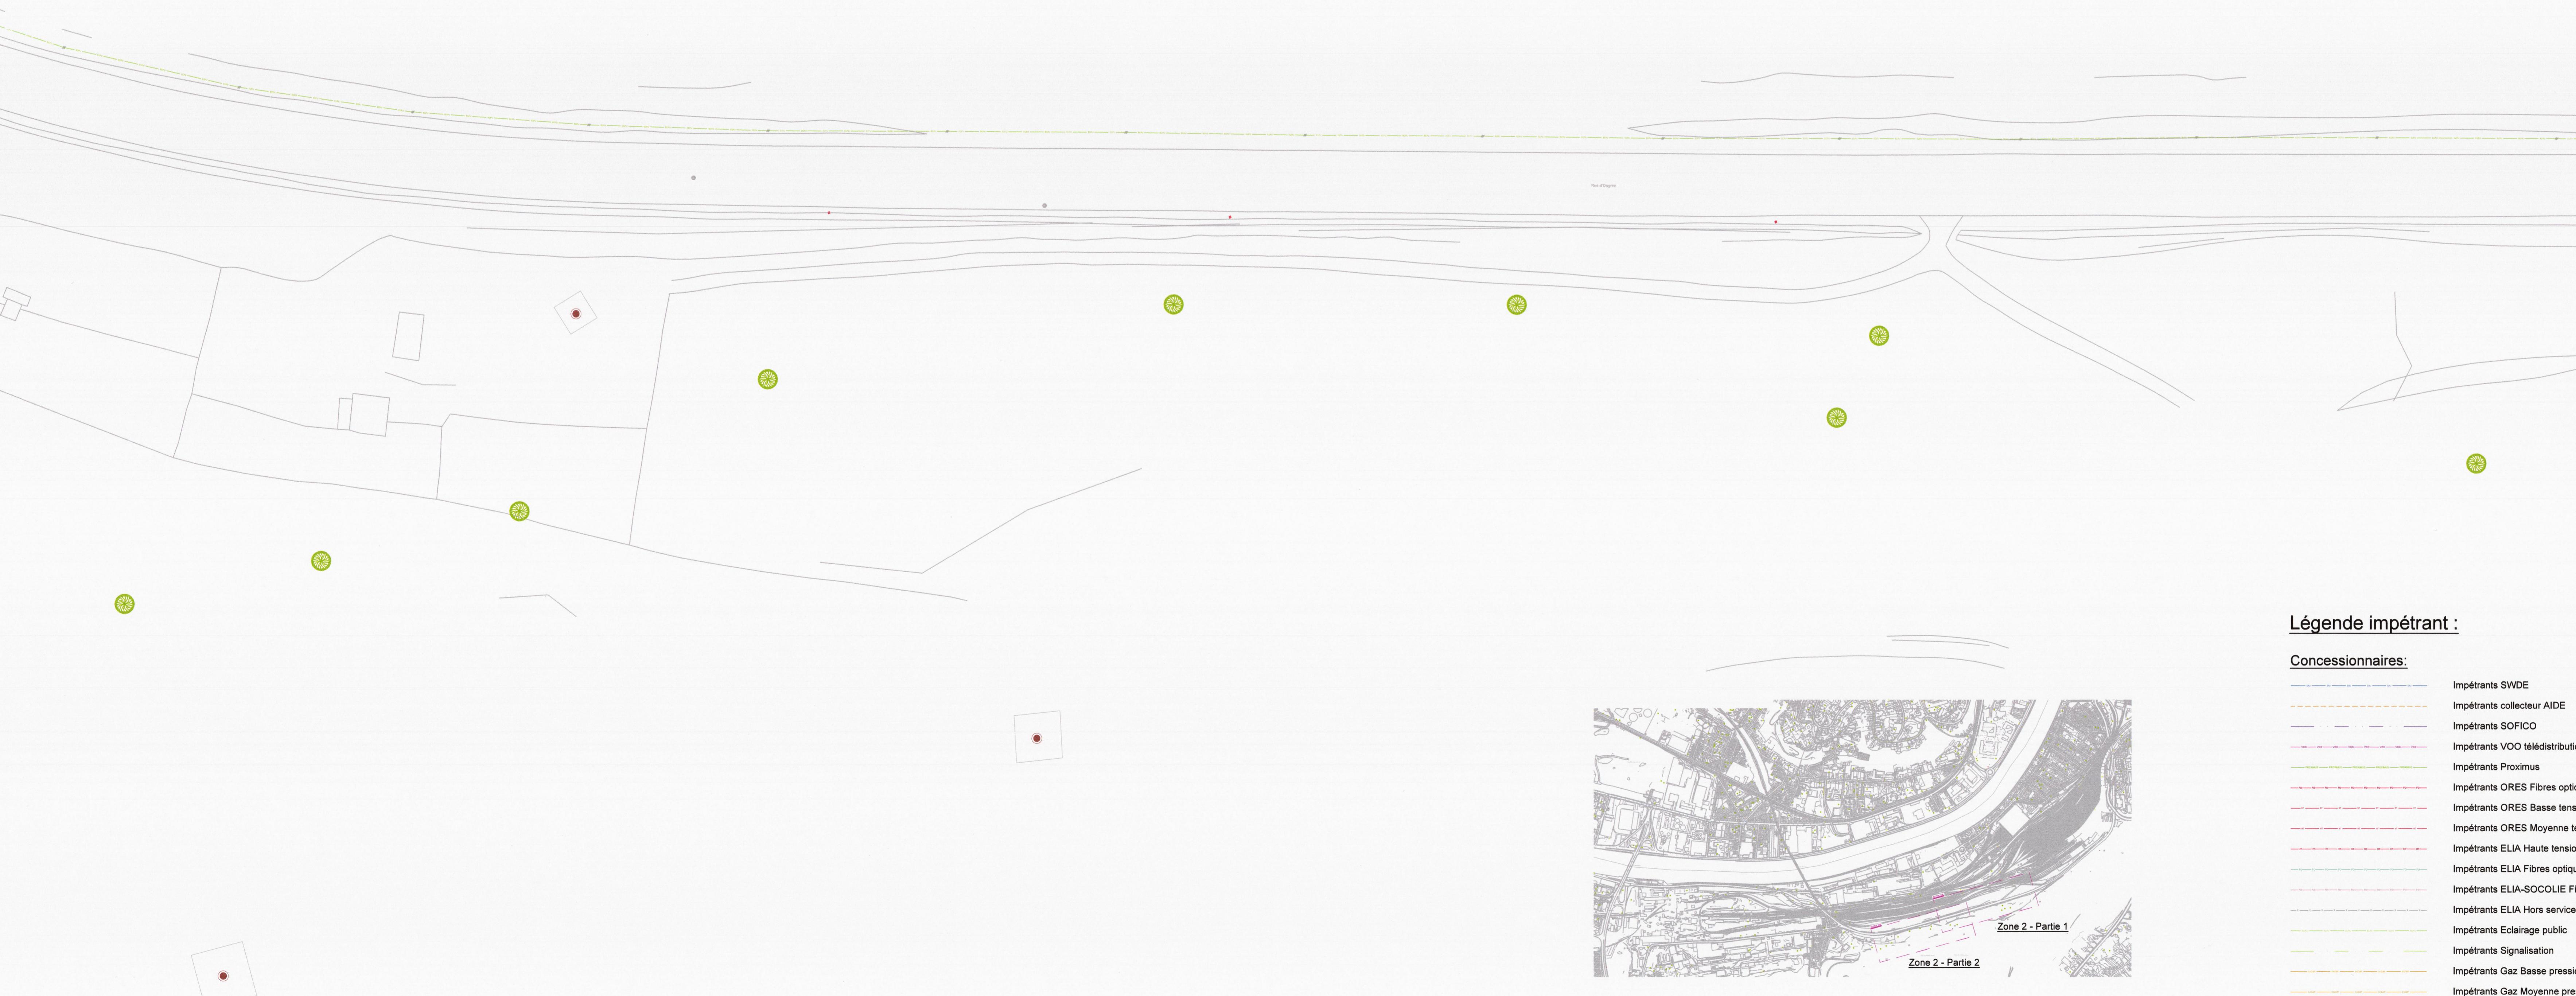

## Zone 2 - Partie 2



<b>Wallonie infrastructures SOFCO</b>	<b>Wallonie mobilité infrastructures SPW</b>
<b>ARCADIS</b>	<b>SERVICE PUBLIC DE WALLONIE</b>
Département des routes de Liège Direction des Routes de Liège 1, Esplanade Simone Veil B-4000 Liège	Département du patrimoine et du bâti Département des routes de Liège Direction des Routes de Liège 1, Esplanade Simone Veil B-4000 Liège
Dressé par l'ingénieur, sousigné le 03 JUIN 2024 Liège, le Ir. Olivier VOPAT	N° de dossier: MI10.1/CYCLO/2 N° de GSC: - Nombre de plans: 23 Ordre du plan: 003 Modification(s): Date: 03/06/24 Crédit du plan: Objet: Vu et présenté par le Directeur, Liège, le 03 JUIN 2024 Ing. Abdou AYOGDGU
<b>E/N90/69103</b>	
<b>DEMANDE DE PERMIS D'URBANISME</b>	
<b>VILLES DE LIEGE ET DE SERAING</b>	
Aménagement d'une Cyclostrade entre Ougrée et Angleur	
Vue en plan Situation existante Impétrants existants Situation existante zone 2	
Echelle : 1/500	