


Zone 5 - Partie 1



Zone 5 - Partie 2

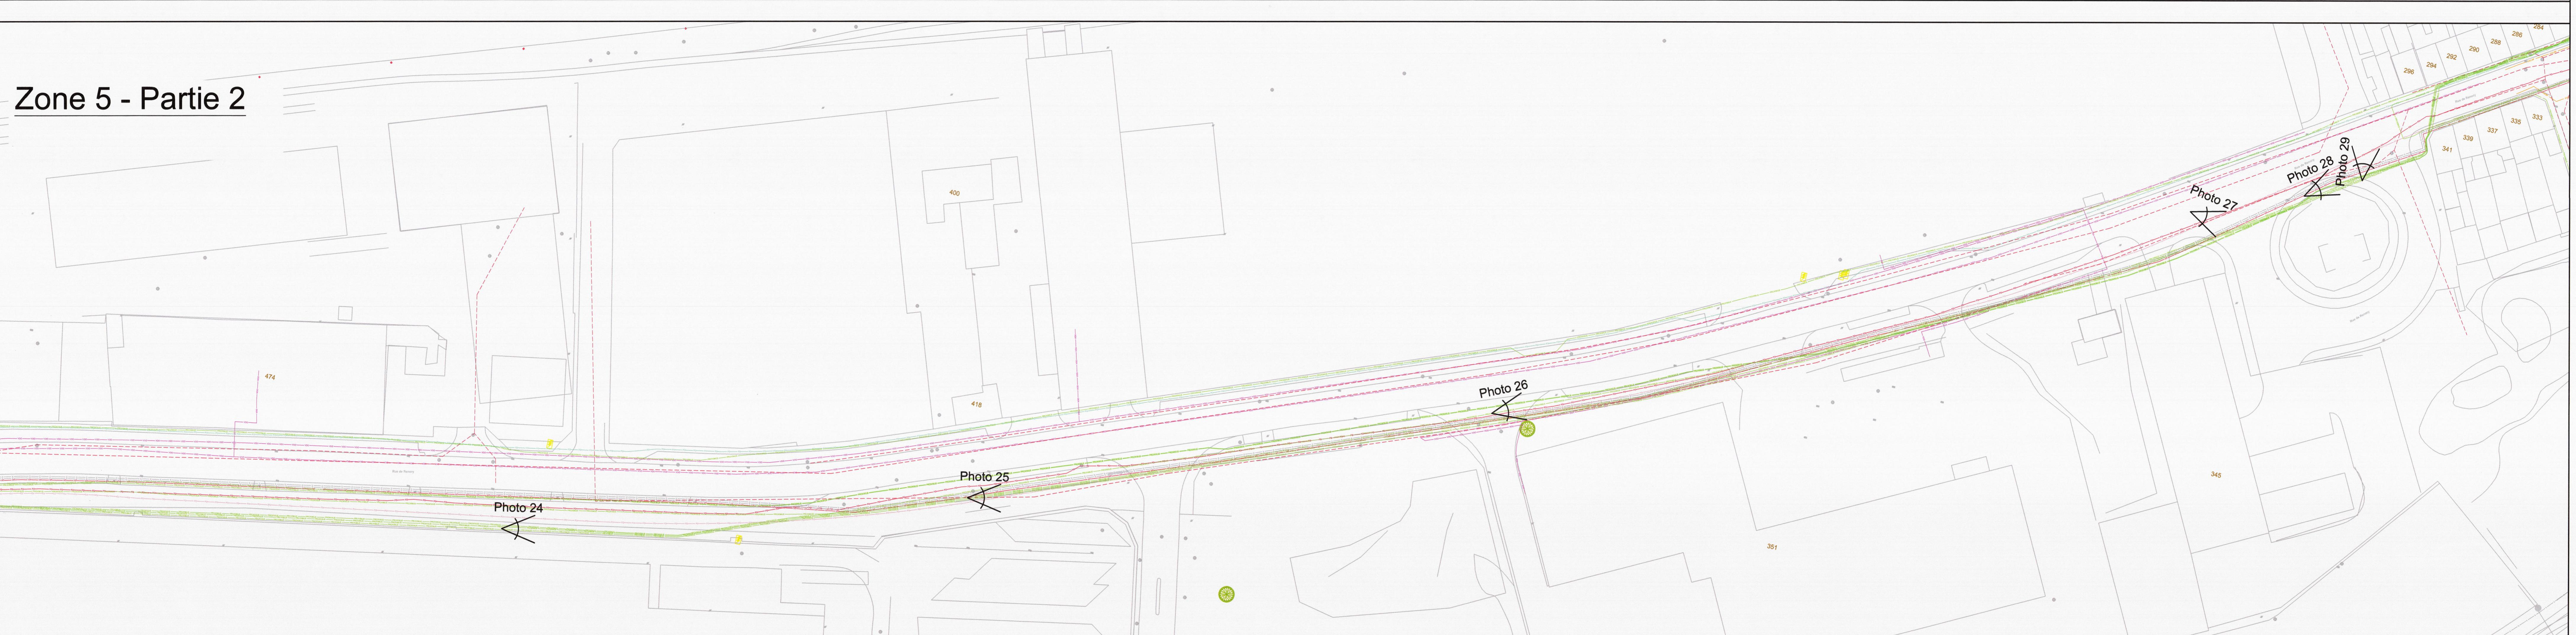

Zone 5 - Partie 3

