


Zone 1 - Partie 1

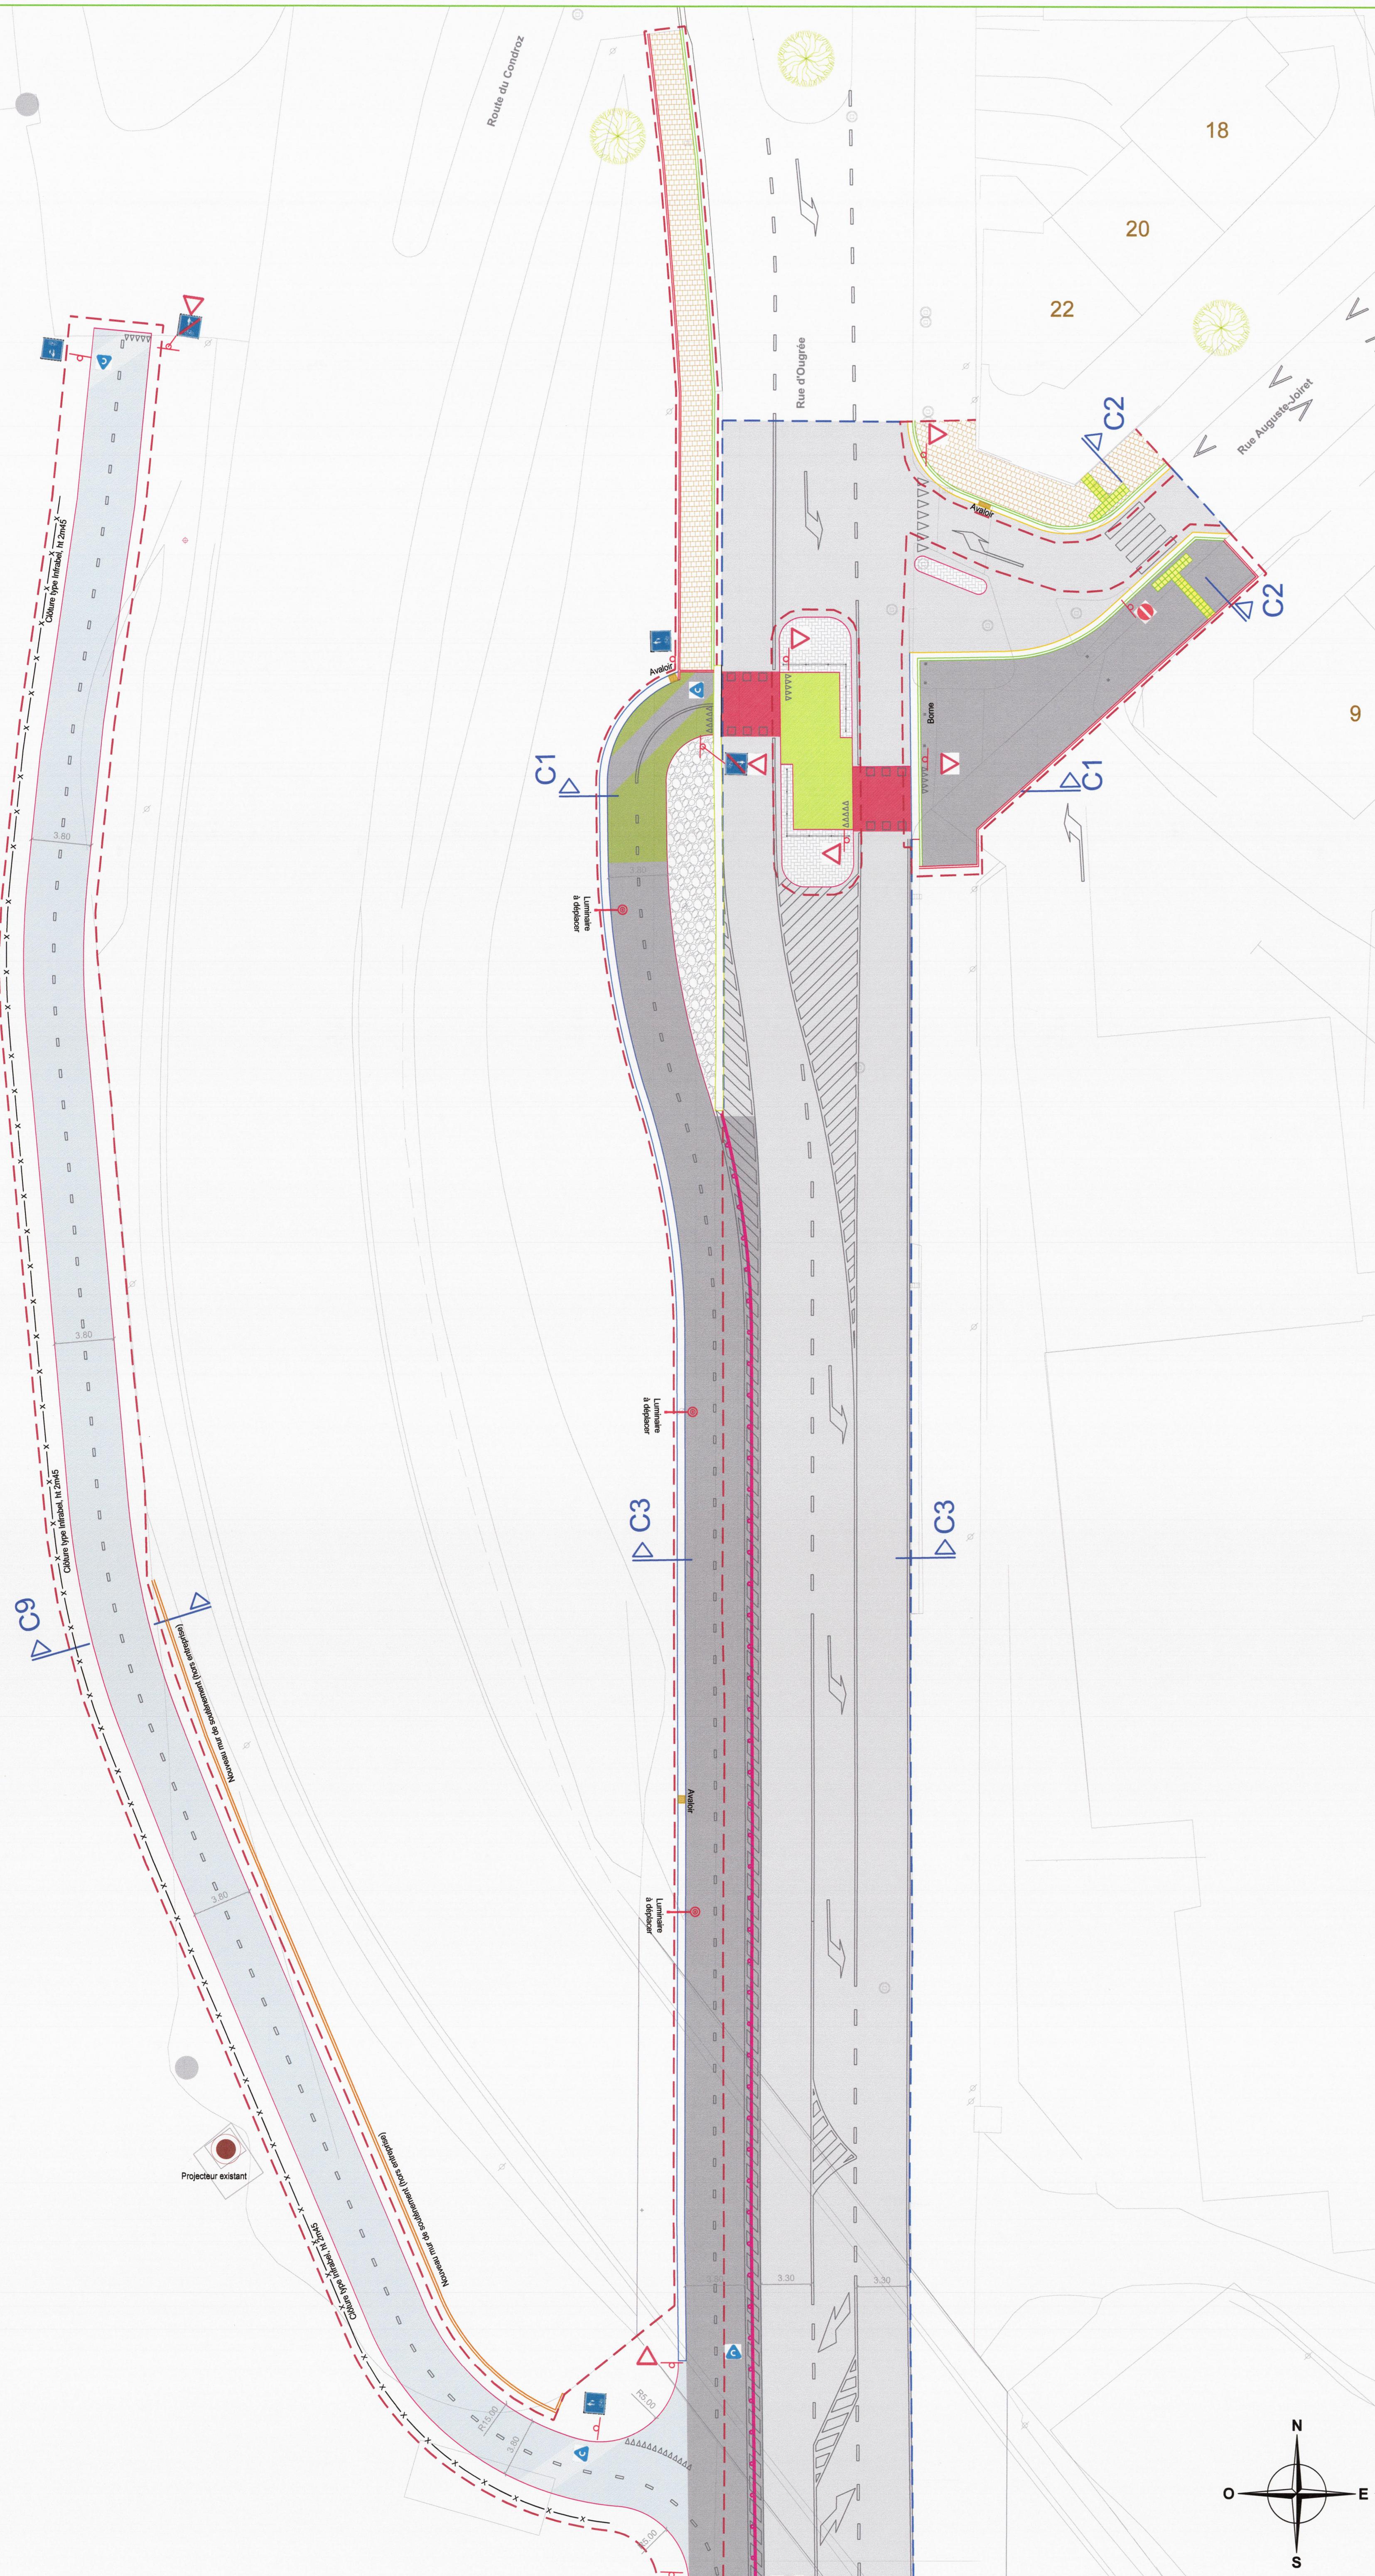

Zone 1 - Partie 2

