

 


Zone 10 - Partie 1


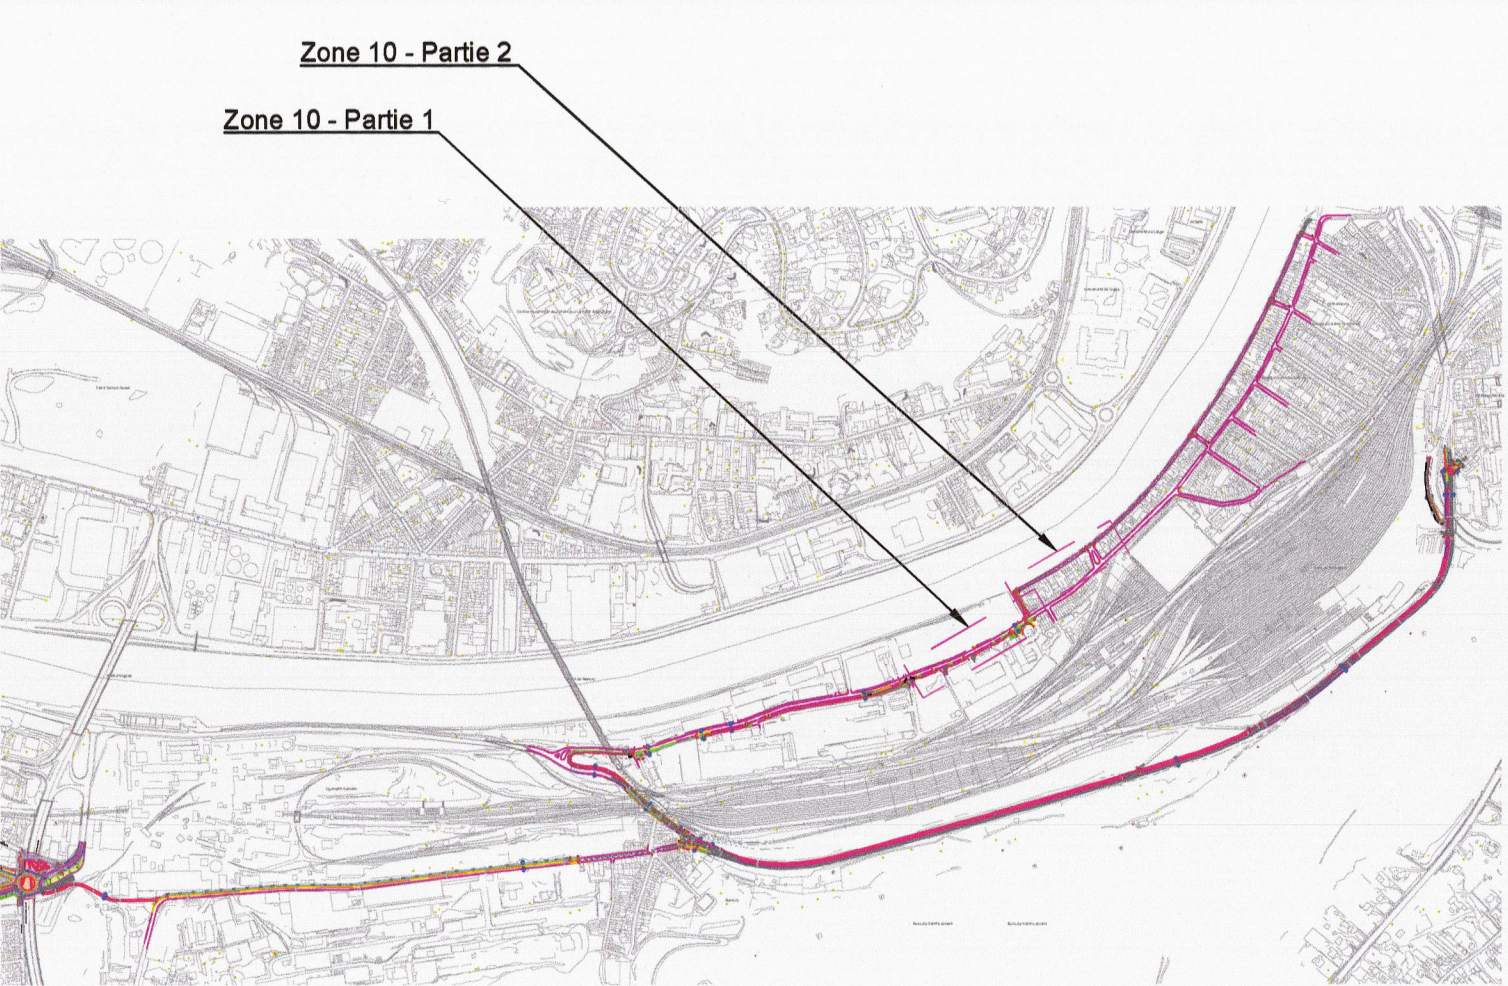


Zone 10 - Partie 2

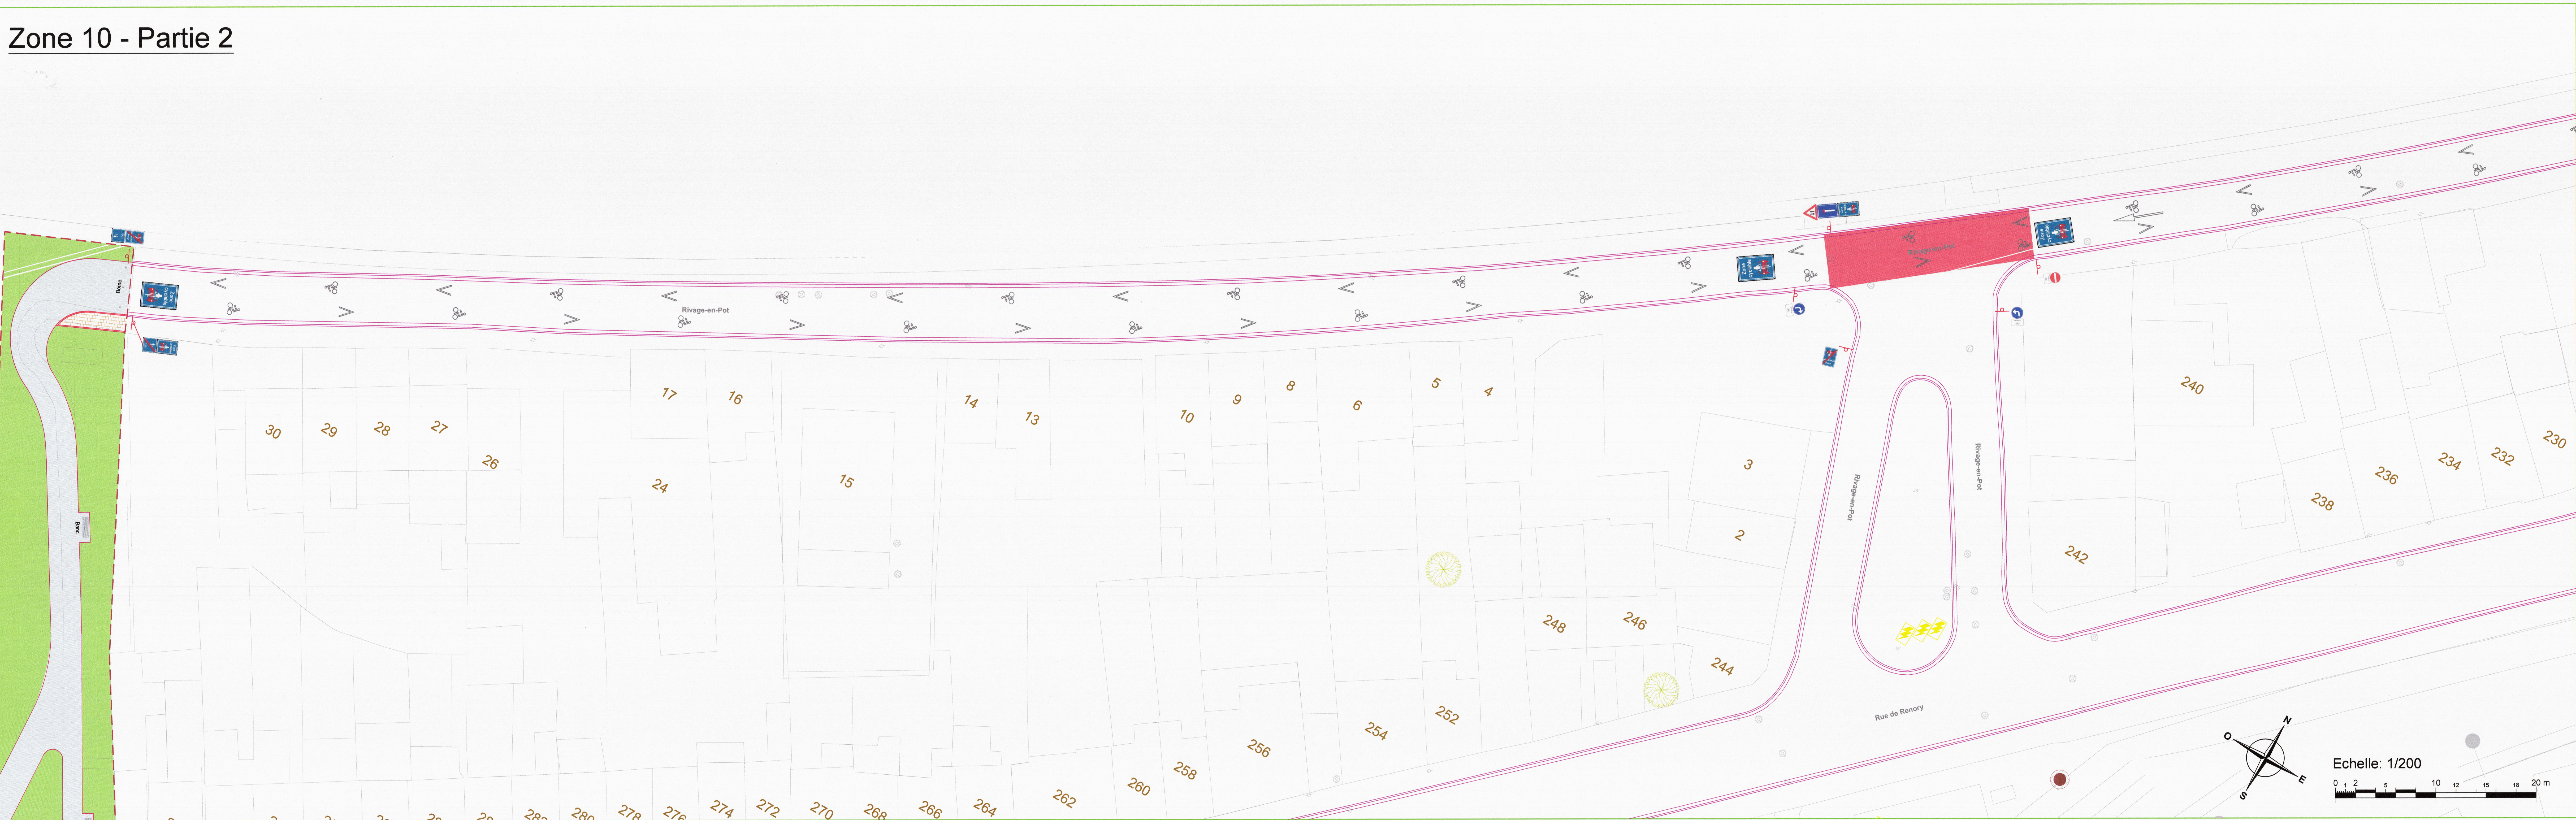

Légende plan terrier :

Situation <u>projet</u> :	
	Revetement hydrocarbocé Voie
	Revetement Hydrocarbocé trottoir
	Revetement Hydrocarbocé trottoir drainant
	Revetement pavés béton
	Revetement dalle béton 30x30
	Empièglement S283
	Engazonnement
	Marquage traversée cyclable
	Marquage approche carrefour cyclable
	Dalle podotactile
	Boriture type ID1
	Boriture type 1A
	Bande de contreallège - 30cm
	Bande de contreallège - 50cm
	Filiet d'eau type 1A2 - 50cm
	Limite raseage 1 pose hydrocarbocé
	Limite des surfaces
	Plantation arboricole
	Marquages au sol
	Panneau de signalisation

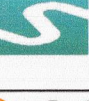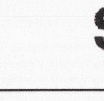 Wallonie infrastructures SOFICO	 Wallonie mobilite infrastructures SPW
 ARCADIS Digital & Connected for smart and safe mobility	SERVICE PUBLIC DE WALLONIE Département des routes de Liège
Siège socialisation : Avenue du Centre 14, avenue du Centre-ville 4000 Liège	Siège social : Rue de la Loi 14, centre des Institutions 1050 Bruxelles
Dossiers par l'ingénieur, consultant(s) : _____	
Liège, le <u>03 JUIN 2024</u>	<u>M. Xavier BRUYERE</u>
Vu et présenté par le Directeur, _____	
Liège, le <u>03 JUIN 2024</u>	<u>Ing. Abdu AYVOGDU</u>

DEMANDE DE PERMIS D'URBANISME

VILLES DE LIEGE ET DE SERAING

Aménagement d'une Cyclostrade entre Ourgée et Angleur

Vue en plan situation projetée

Pian terrier

Situation projetée zone 10

Echelle : 1/200