

 


Zone 11 - Partie 1

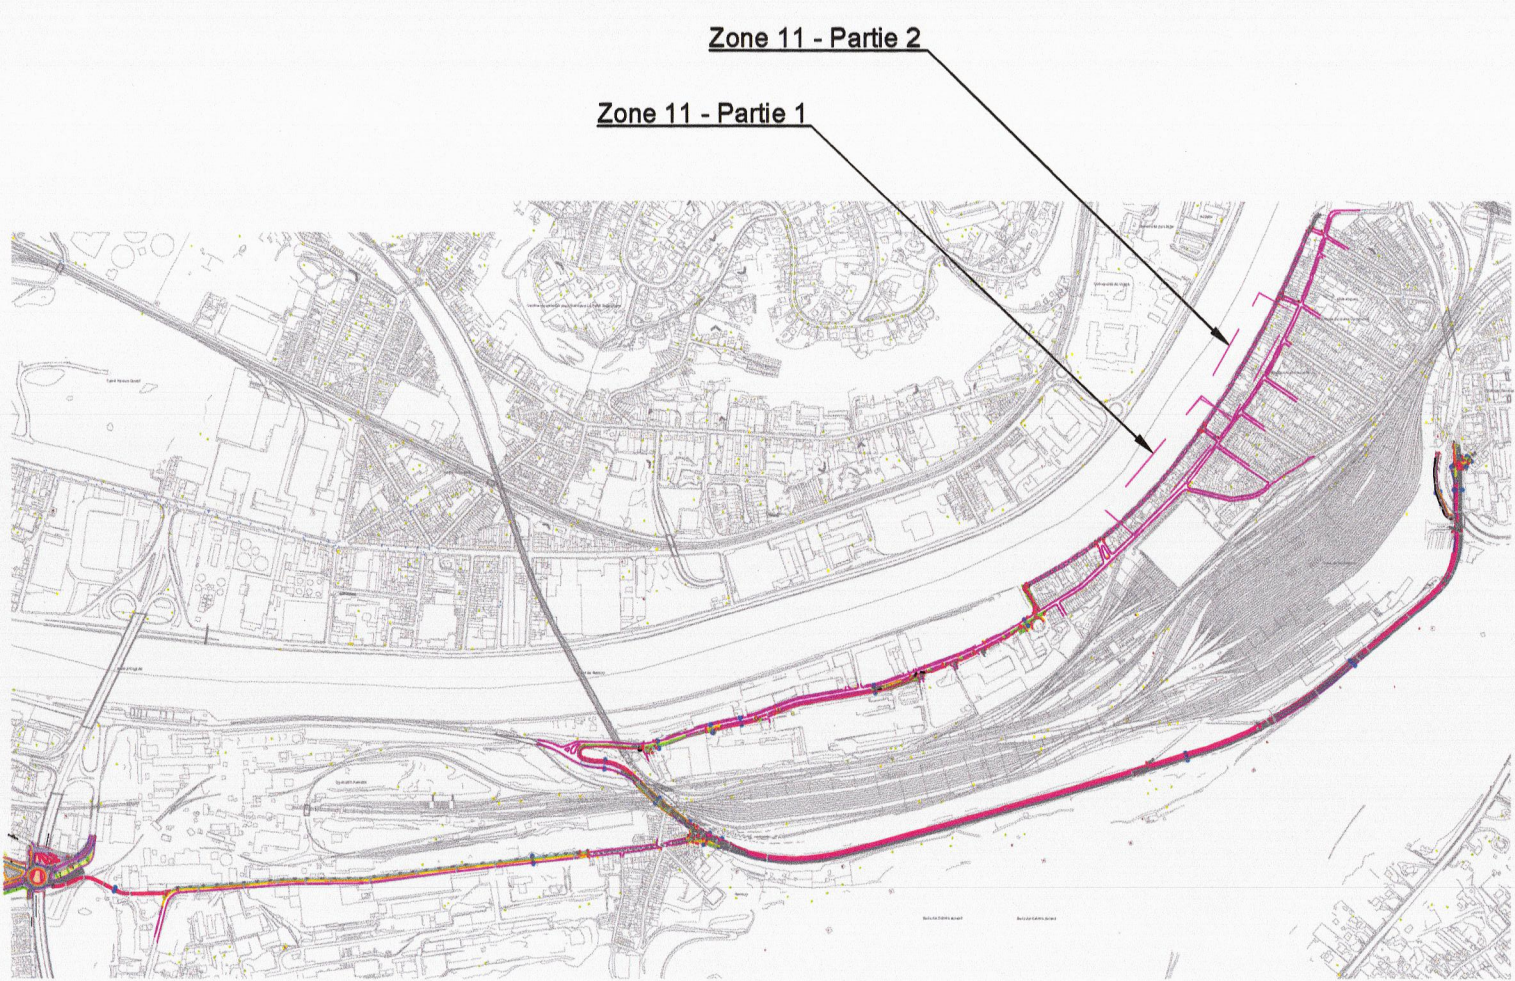

Zone 11 - Partie 2

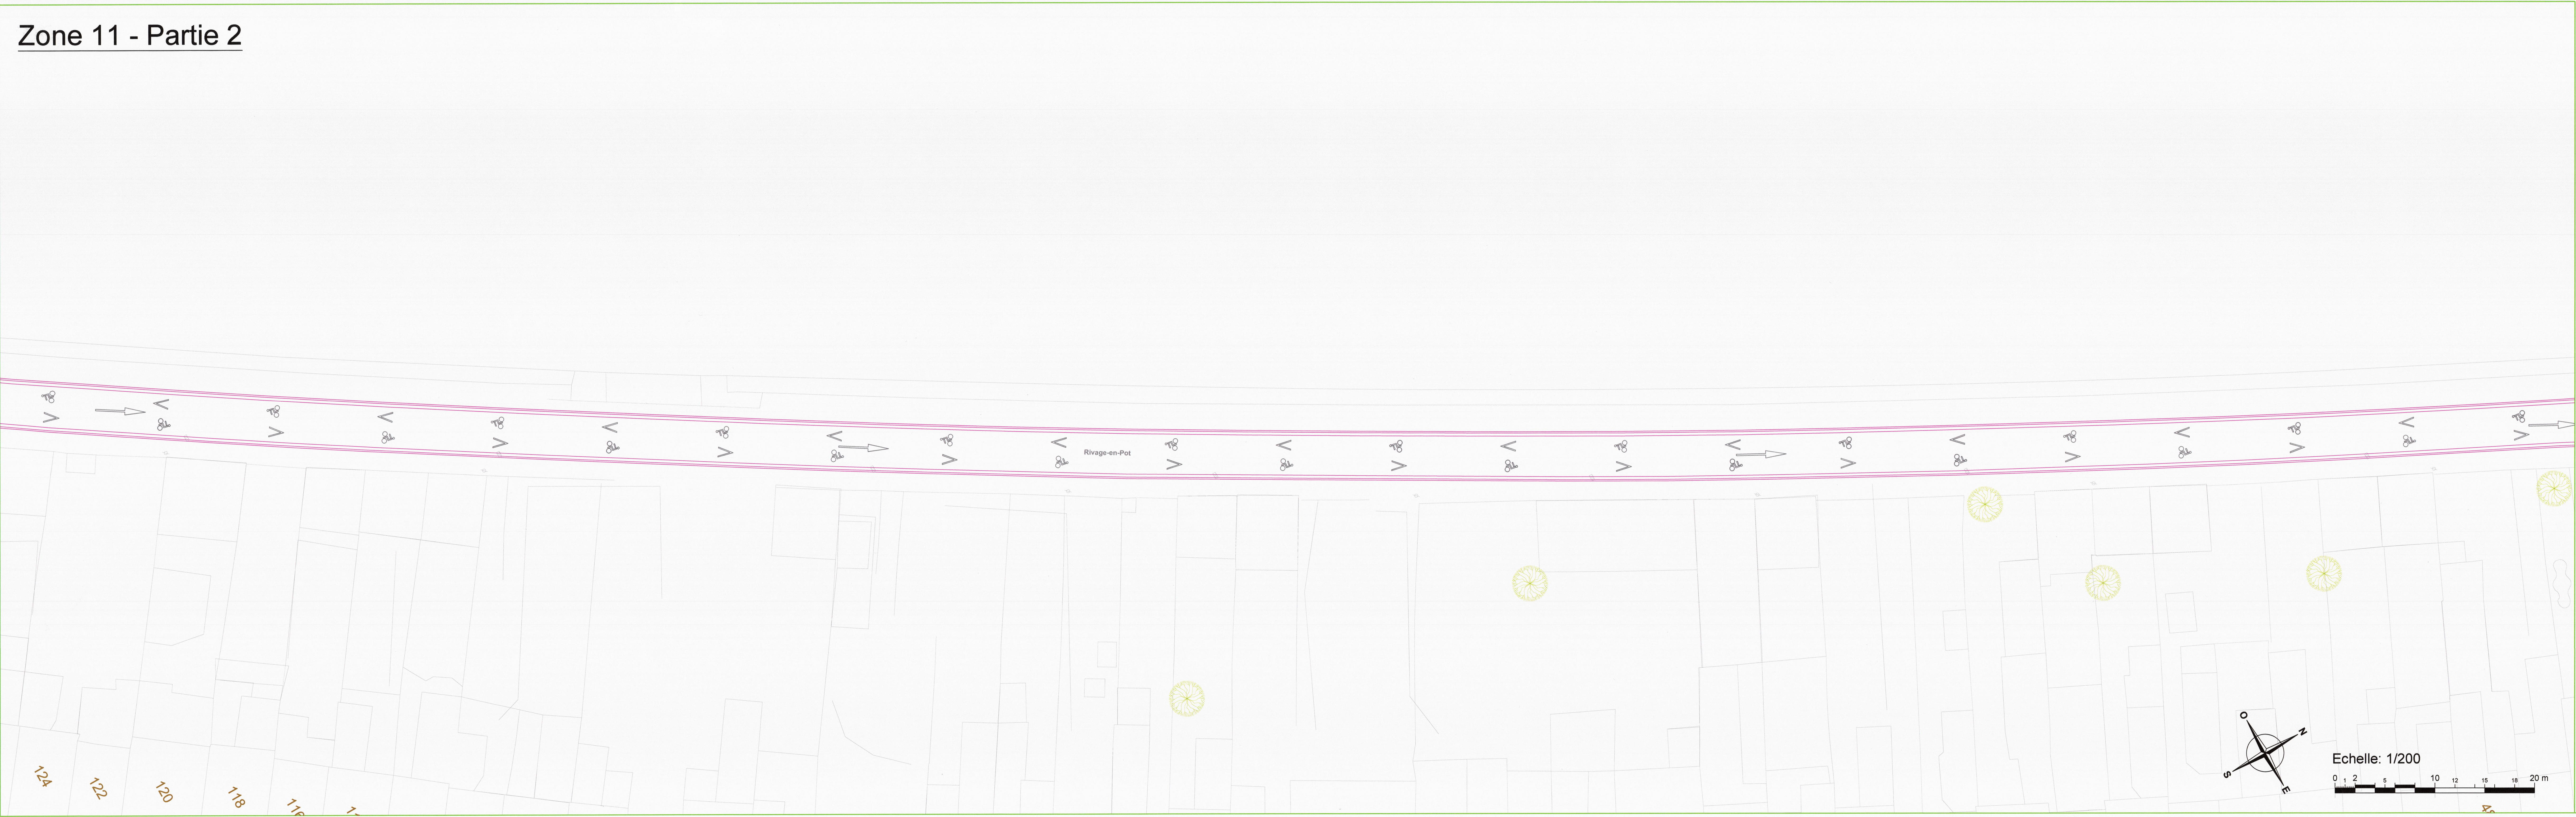

**Légende plan terrier :**

**Situation projet:**

- Revêtement Hydrocarboné Voie
- Revêtement Hydrocarboné trottoir
- Revêtement Hydrocarboné trottoir-drainant
- Revêtement pavés béton
- Revêtement dalle béton 30x30
- Empiècement 32x83
- Empiècement
- Marquage traversée cyclable
- Marquage approche carrefour cyclable
- Dalle podotactile
- Bordure type IC1
- Bordure type IA
- Bande de contrebutage - 30cm
- Bande de contrebutage - 50cm
- Filet d'eau type IIA2 - 50cm
- Limite racleage / pose hydrocarboné
- Limite des travaux
- Plantation arbustes
- Marquages au sol
- Panneau de signalisation

|                                                       |                                                               |
|-------------------------------------------------------|---------------------------------------------------------------|
|                                                       |                                                               |
|                                                       | SERVICE PUBLIC DE WALLONIE<br>Département des routes de Liège |
| Dessiné par l'ingénieur, voirie (M10.1/CYCLO2)        | N° de dossier: M10.1/CYCLO2                                   |
| Liège, le 03 JUIN 2024                                | N° de CSD: 30254                                              |
| Vo et présenté par le Directeur, M. Xavier BRUYER     | Nombre de plans: 23                                           |
| Liège, le 03 JUIN 2024                                | Ordre du plan: 019                                            |
| Ing. Adu AYDOGU                                       | Modification(s):                                              |
|                                                       | Date: 30/05/24                                                |
|                                                       | Objet: Création du plan                                       |
| <b>DEMANDE DE PERMIS D'URBANISME</b>                  |                                                               |
| <b>VILLES DE LIEGE ET DE SERAING</b>                  |                                                               |
| Aménagement d'une Cyclostrade entre Ougrée et Angleur |                                                               |
| Vue en plan situation projetée                        |                                                               |
| Plan terrier                                          |                                                               |
| Situation projetée zone 11                            |                                                               |
| Echelle : 1/200                                       |                                                               |