



Zone 4 - Partie 1

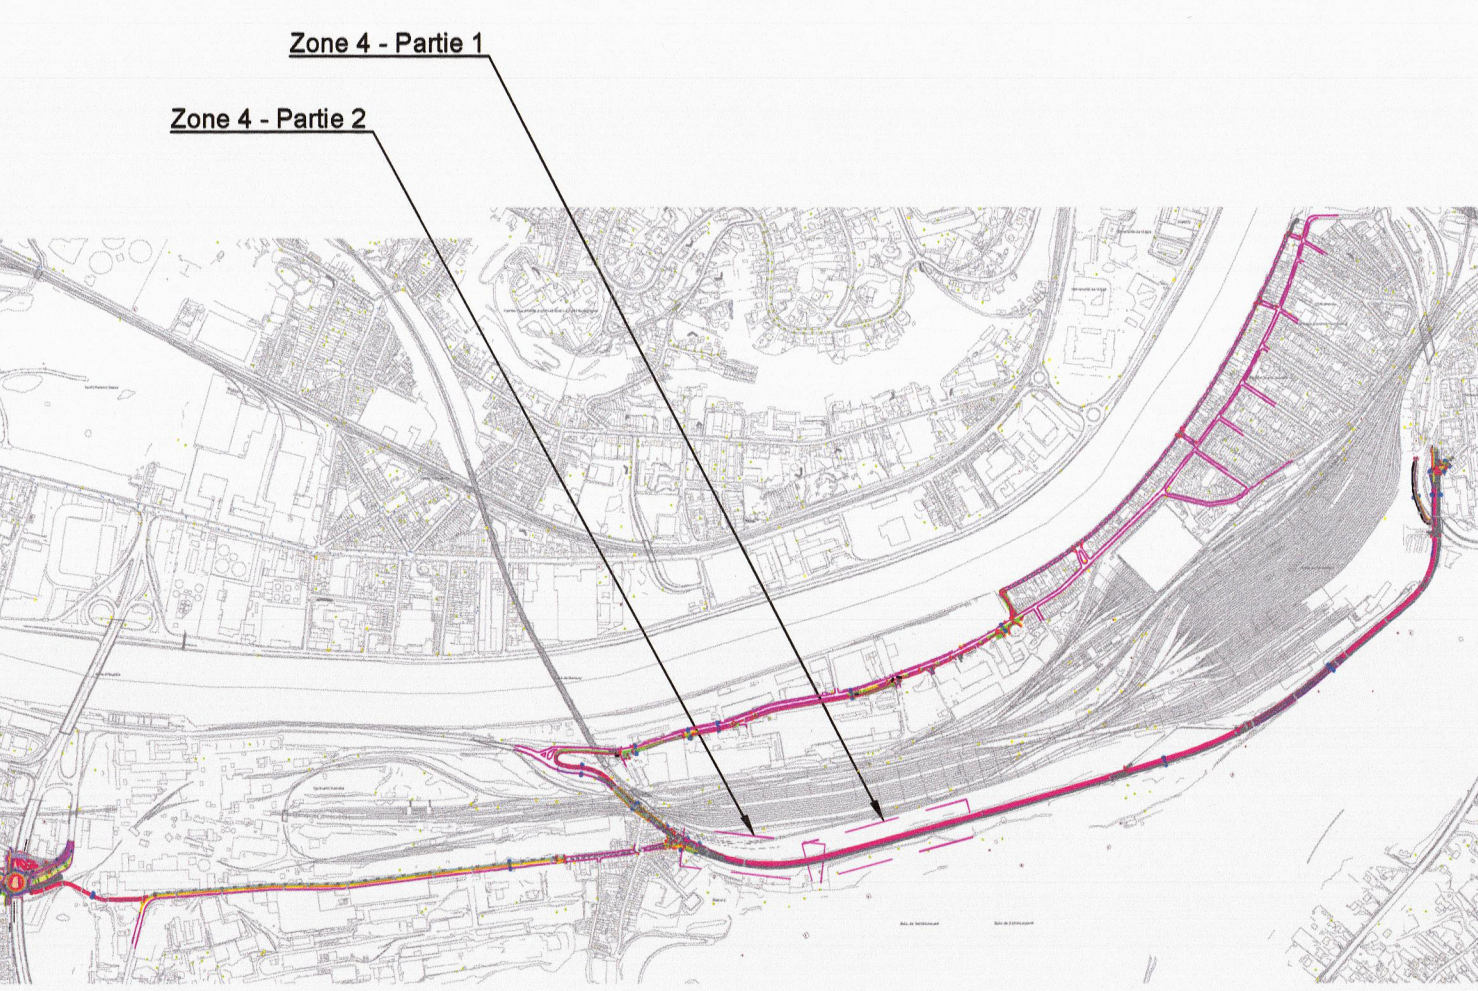

Zone 4 - Partie 2

 

- Légende plan terrier :**
- Situation projet:
  - Revêtement Hydrocarboné Voirie
  - Revêtement Hydrocarboné Trottoir
  - Revêtement Hydrocarboné Trottoir diélectrique
  - Revêtement pavé béton
  - Revêtement dalle béton 30x30
  - Empiècement
  - Empiècement 32/83
  - Empiècement
  - Marquage traversée cyclable
  - Marquage approche carrefour cyclable
  - Dalle piédestal
  - Bordure type ID1
  - Bordure type IA
  - Bande de contrainte - 30cm
  - Bande de contrainte - 50cm
  - Plan d'eau type IAZ - 50cm
  - Limite ravalement / pose hydrocarboné
  - Limite des travaux
  - Plantation arbustes
  - Marquage au sol
  - Panneau de signalisation

<b>Wallonie infrastructures</b> <b>SORCO</b>	<b>Wallonie mobilité infrastructures</b> <b>SPW</b>
<b>ARCADIS</b> Rue de la Liberté 1 1000 Bruxelles Tél. 02 512 12 12 Fax 02 512 12 13	<b>SERVICE PUBLIC DE WALLONIE</b> Département des Routes de Liège Direction des Routes de Liège 1, Esplanade Simon Vaut B-4000 Liège
Dressé par l'ingénieur, soussigné(e) : Liège, le 03 JUIN 2024 Vu et présenté par le Directeur, Liège, le 03 JUIN 2024	<b>E/N90/69112</b> N° de dossier: M10.1/CYCLO/2 N° de CDE: - Nombre de plans: 23 Ordre du plan: 012 Modification(s): Date: 03/06/2024 Chargé de plan: [Signature] Ingénieur: [Signature]
<b>DEMANDE DE PERMIS D'URBANISME</b>	
<b>VILLES DE LIEGE ET DE SERAING</b>	
Aménagement d'une Cyclostrade entre Ougrée et Angleur	
Vue en plan situation projetée Plan terrier Situation projetée zone 4	
Echelle : 1/200	