



Zone 6 - Partie 1



Zone 6 - Partie 2



Zone 6 - Partie 3



Légende plan terrier :	
Situation projet:	
	Revêtement Hydrocarboné Voie
	Revêtement Hydrocarboné trottoir
	Revêtement Hydrocarboné trottoir drainant
	Revêtement pavés béton
	Revêtement dalle béton 30x30
	Empiement 32/03
	Engazonnement
	Marquage traversée cyclable
	Marquage approche carrefour cyclable
	Dalle podotactile
	Bordure type ID1
	Bordure type IA
	Bande de contrebutage - 30cm
	Filet d'eau - 30cm
	Bande de contrebutage - 50cm
	Filet d'eau type IA2 - 50cm
	Limite rectage / pose hydrocarboné
	Limite des travaux
	Plantation arbores
	Marquages au sol
	Panneau de signalisation

SERVICE PUBLIC DE WALLONIE Département des routes de Liège	
Direction des Routes de Liège 1, Boulevard Simon-Viel S - 4000 Liège	
E/N90/69114	
N° de dossier: MI10.1/CYCLO2	
N° de CSC: -	
Nombre de plans: 23	
Ordre du plan: 014	
Modification(s):	
Date: 18 JUIN 2024	
Objet: Aménagement d'une Cyclostrade entre Ougrée et Angleur	
Villes de Liège et de Seraing	
Aménagement d'une Cyclostrade entre Ougrée et Angleur	
Vue en plan situation projetée	
Plan terrier	
Situation projetée zone 6	
Echelle : 1/200	