



# Agrandissement 3

## *Situation existante*

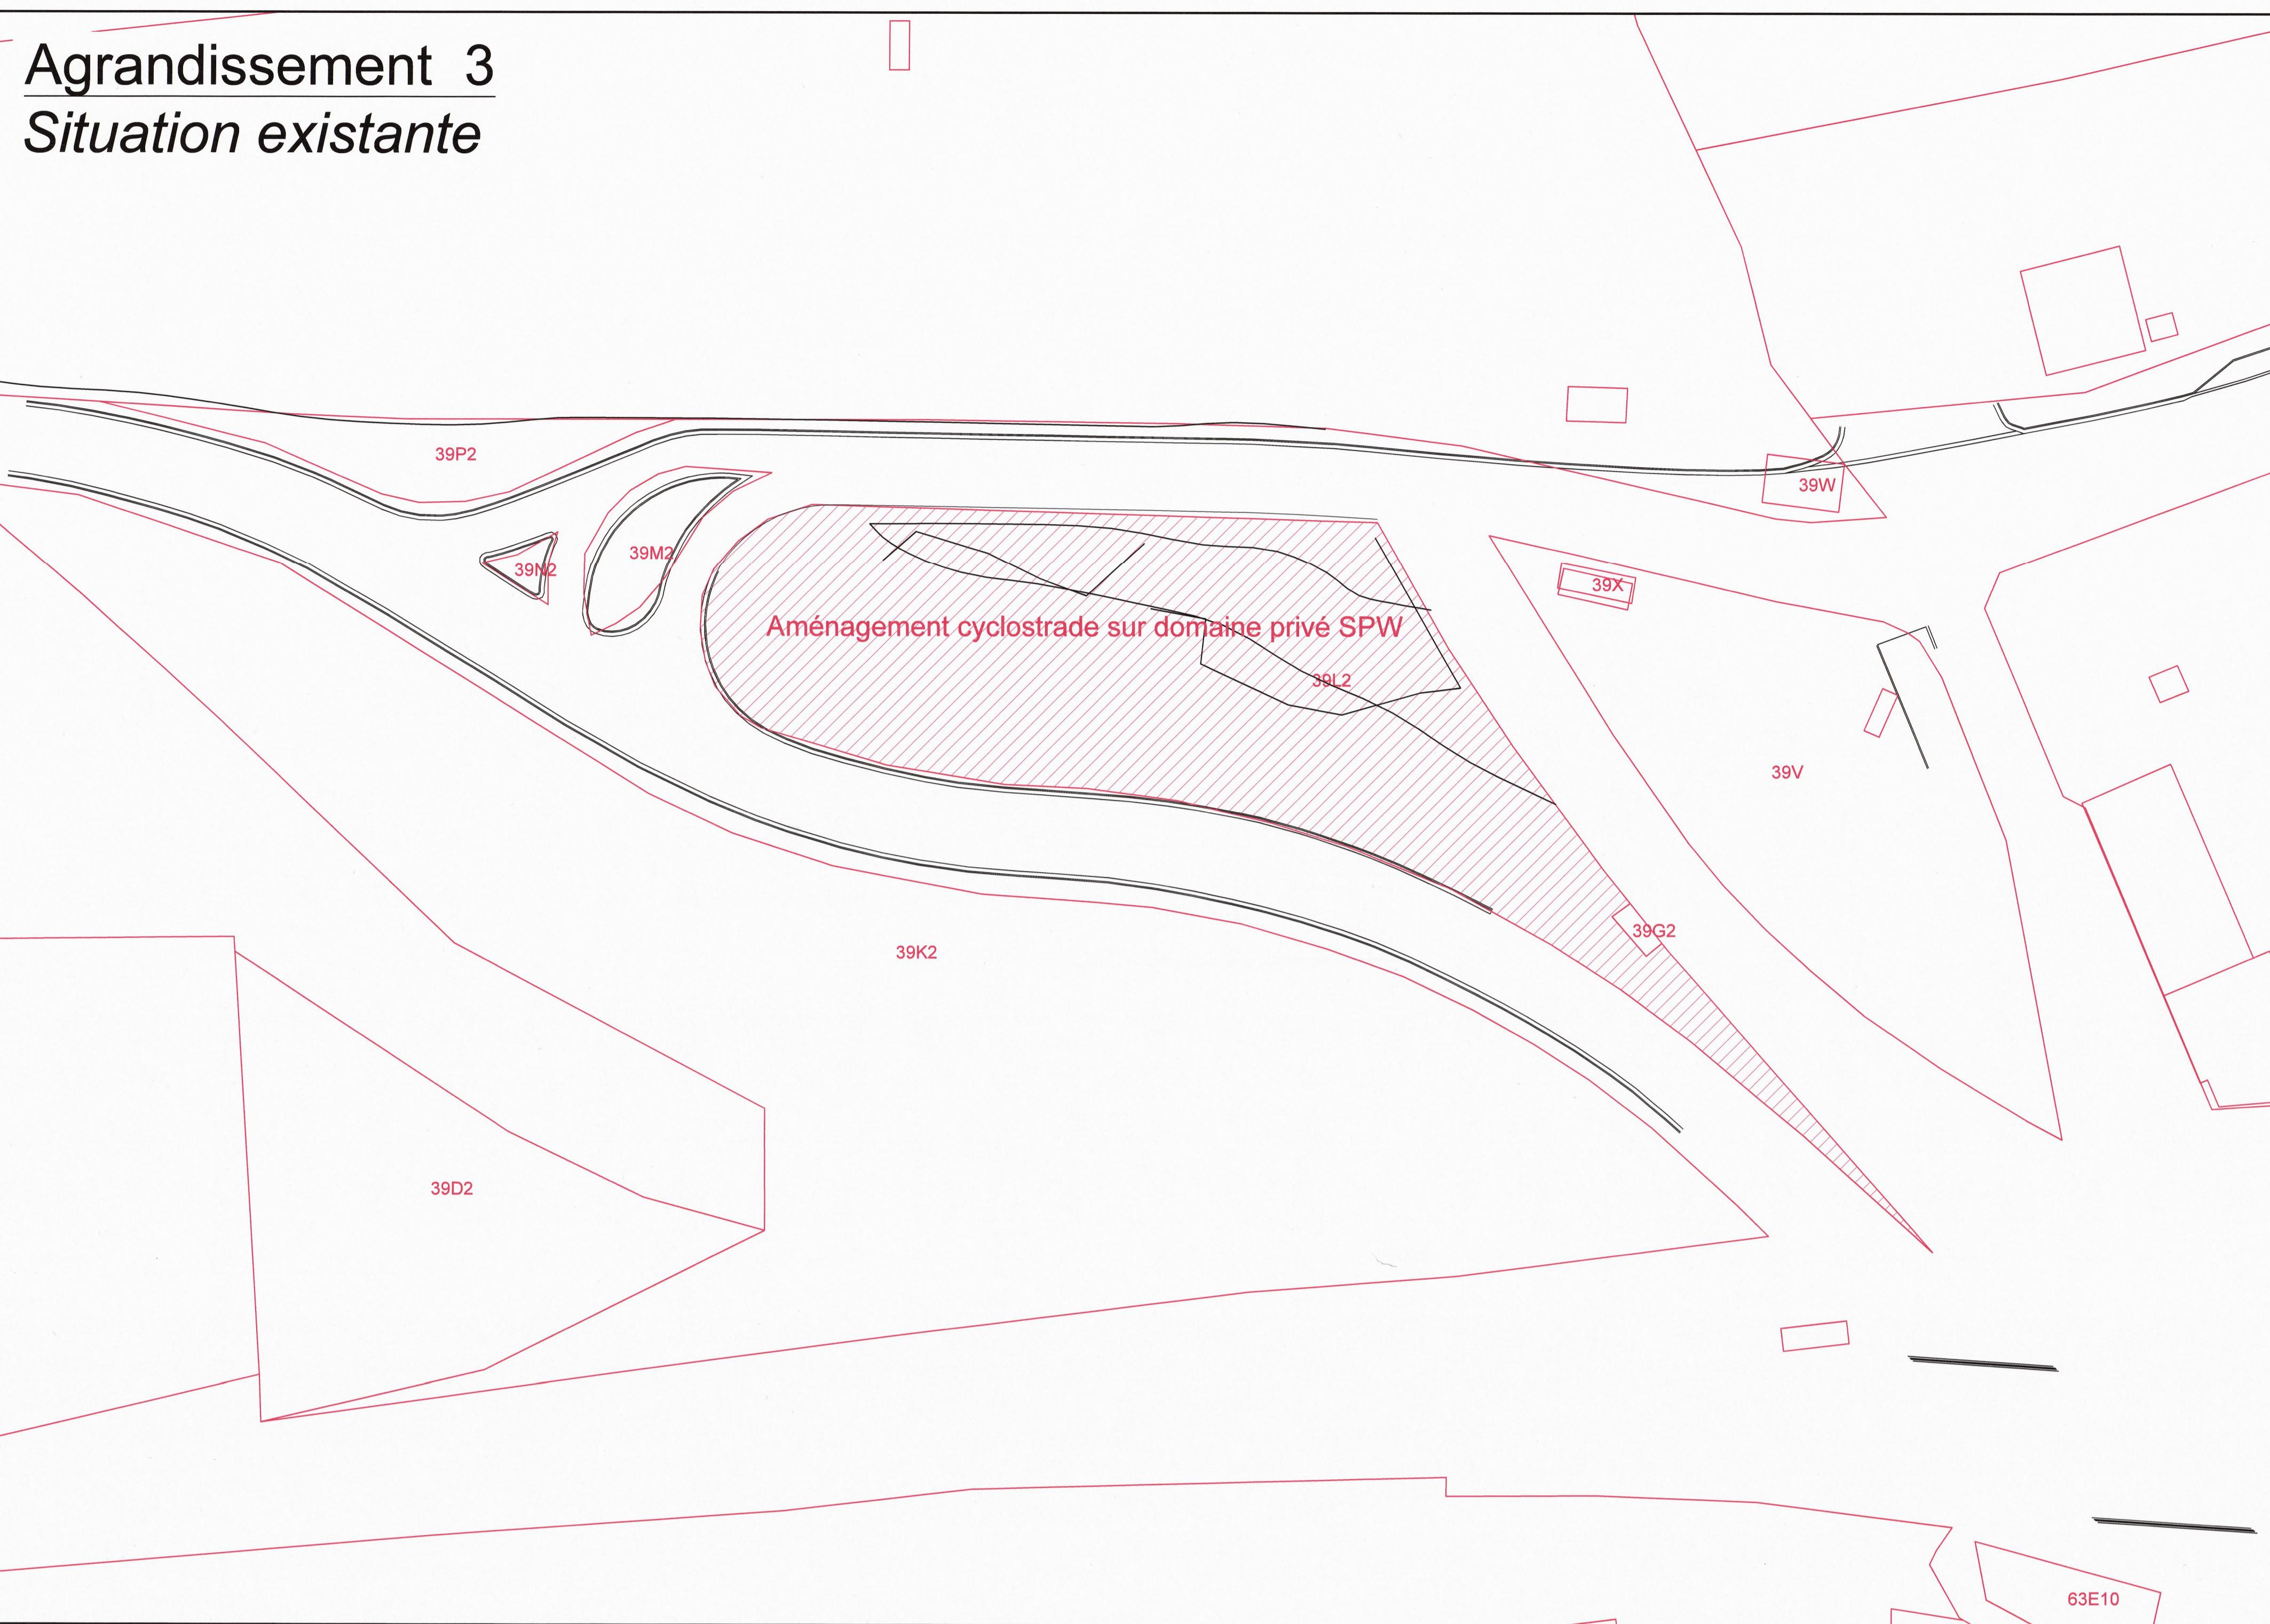


# Agrandissement

## *Situation existante*

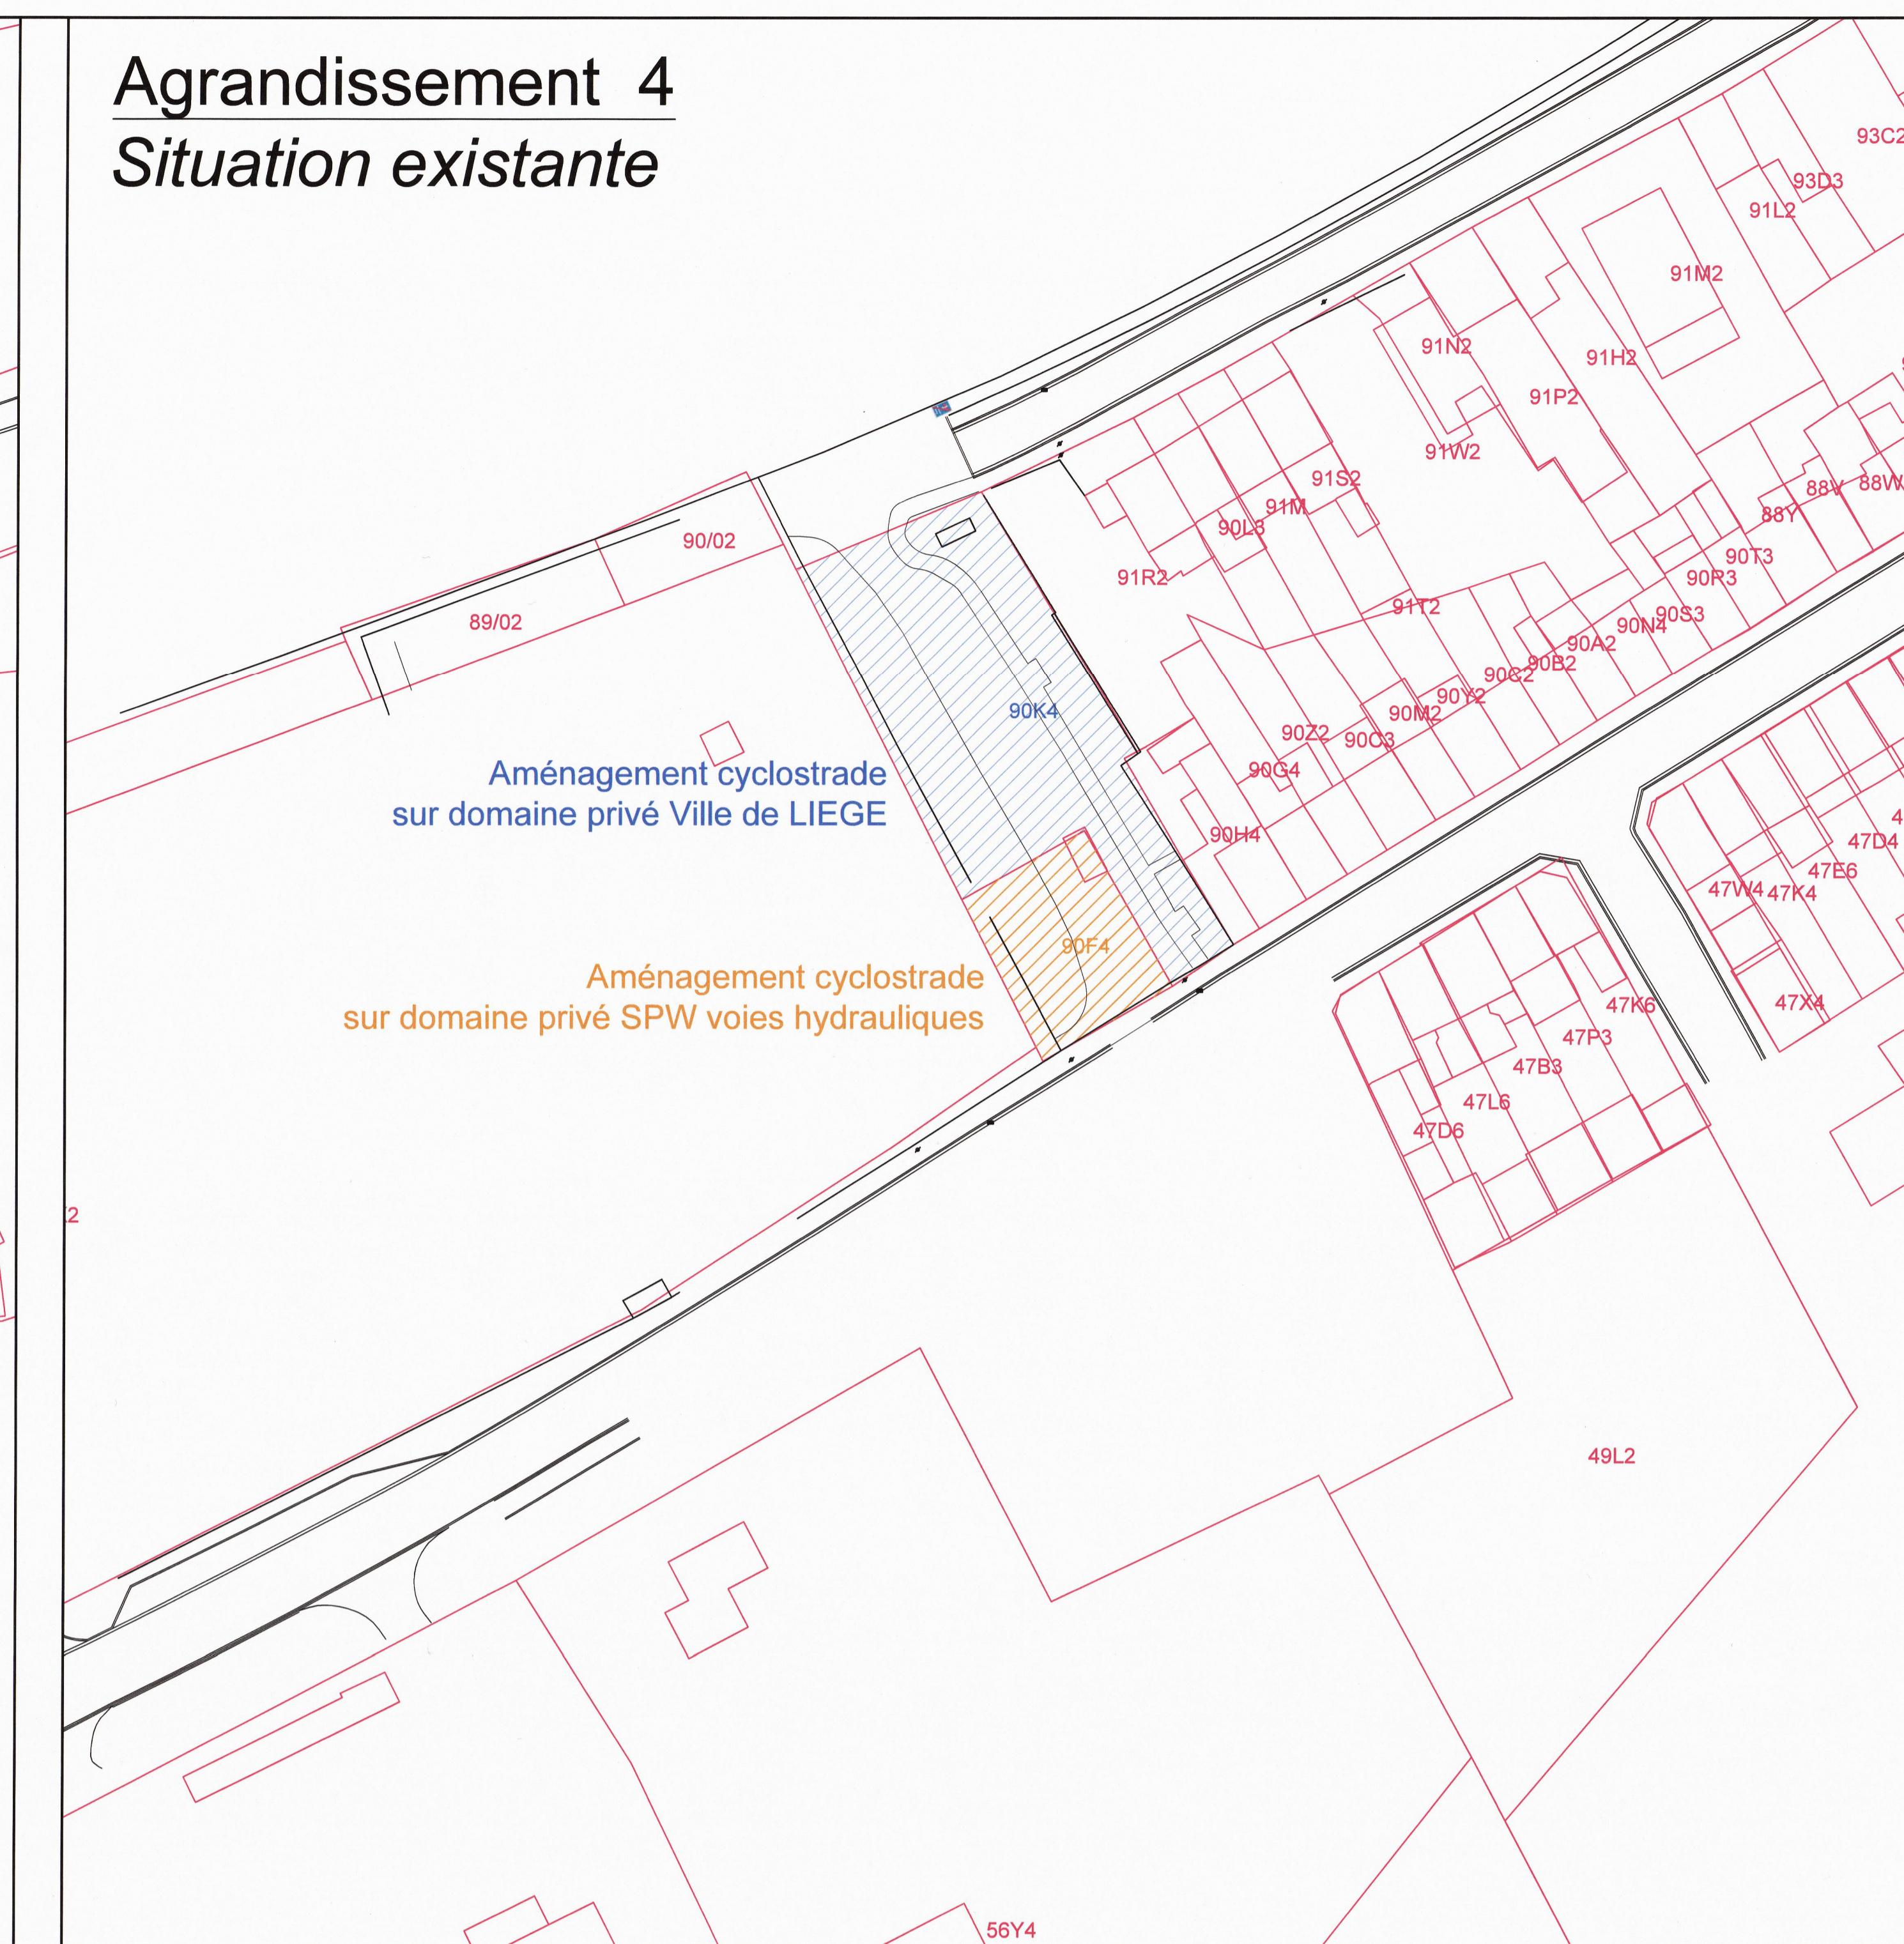

# Agrandissement 3

## *Situation projetée*

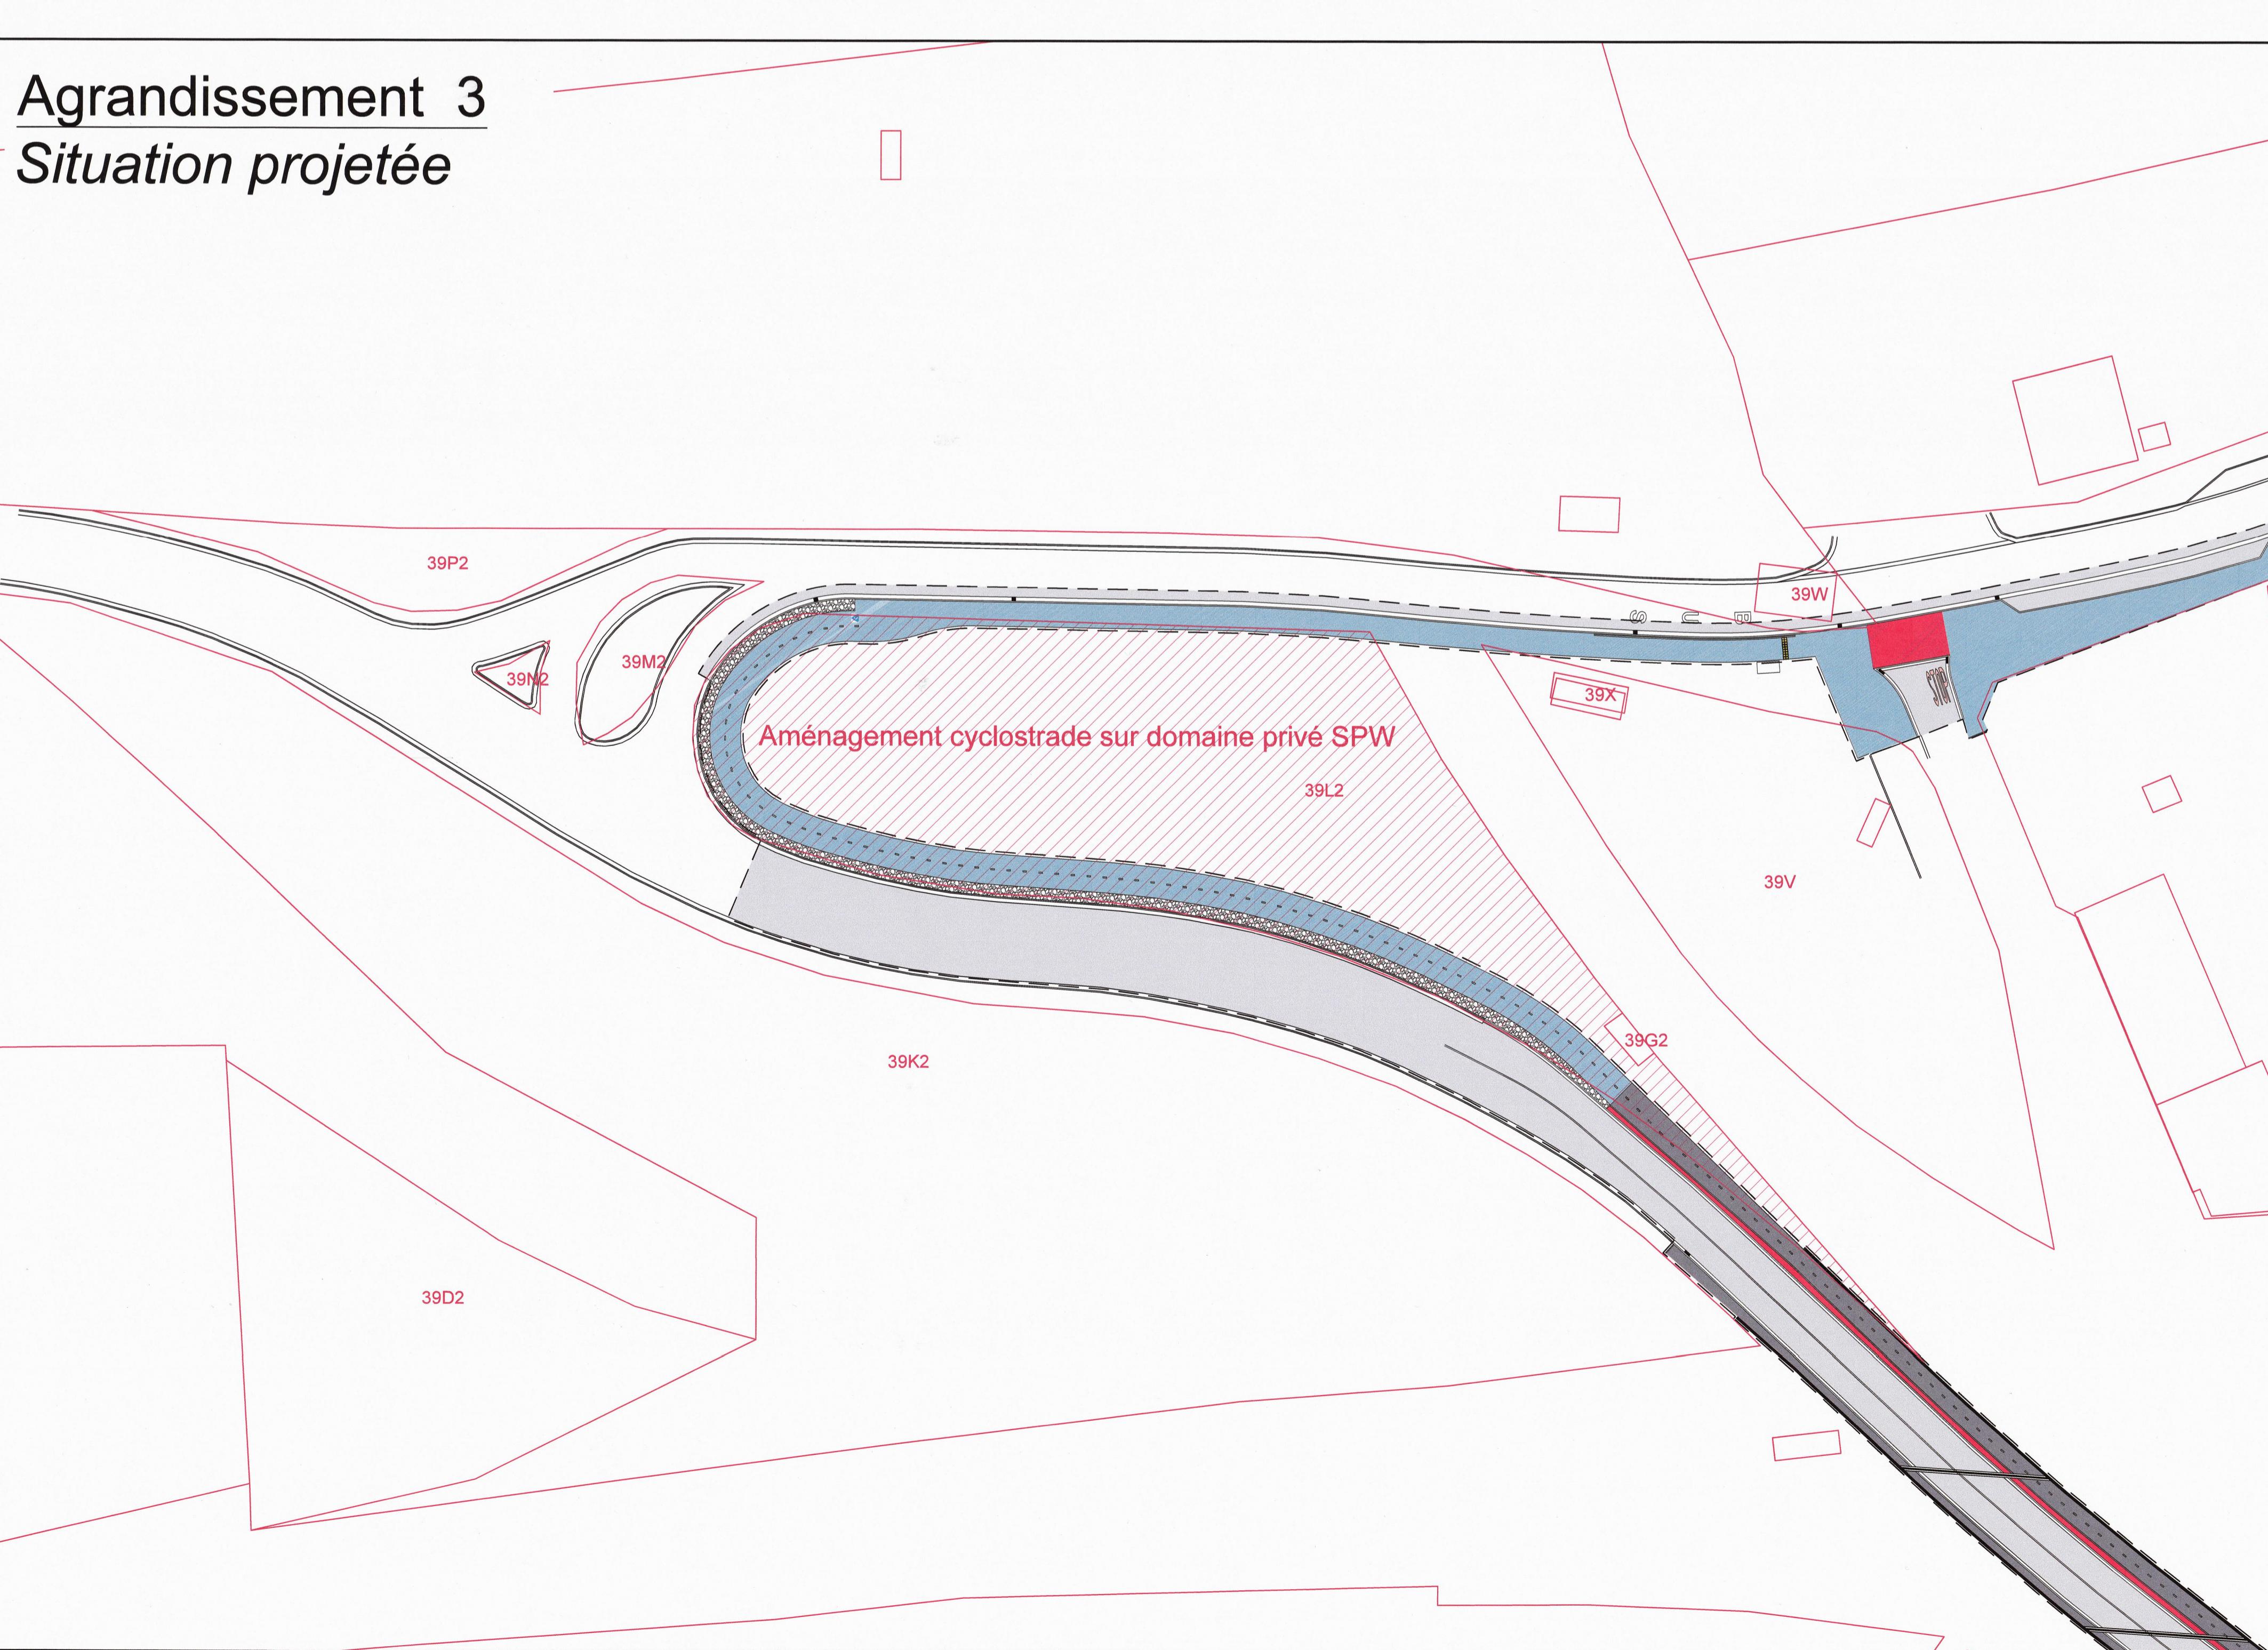

# Agrandissement

## *Situation projetée*



 <p>Design &amp; Consultancy for natural and built assets</p>	<p><b>SERVICE PUBLIC DE WALLONIE</b> <b>Département des routes de Liège</b> <b>Direction des Routes de Liège</b></p>
--	--

Tél. : 02/505.75.00 info@arcadisbelgium.be www.arcadis.com	Tél. : 02/505.75.00 1, Esplanade Simone Veil B - 4000 Liège
Dressé par l'ingénieur, soussigné(e) :	<b>E/N90/69123</b>
Liège, le <u>07/01/25</u> <u>P/21/KS</u>	N° de dossier: MI10.1/CYCLO/2 N° de CSC: -

Ing. Abdu AYDOGDU	
-------------------	--

# VILLES DE LIEGE ET DE SERAING

# Aménagement d'une Cyclostrade entre Ougrée et Angleur

Vue en plan situation projetée  
Plan terrier sur fond de plan cadastral  
Agrandissements 3 et 4

Echelle : 1/500