


Agrandissement 1

Situation existante




Agrandissement 2

Situation existante


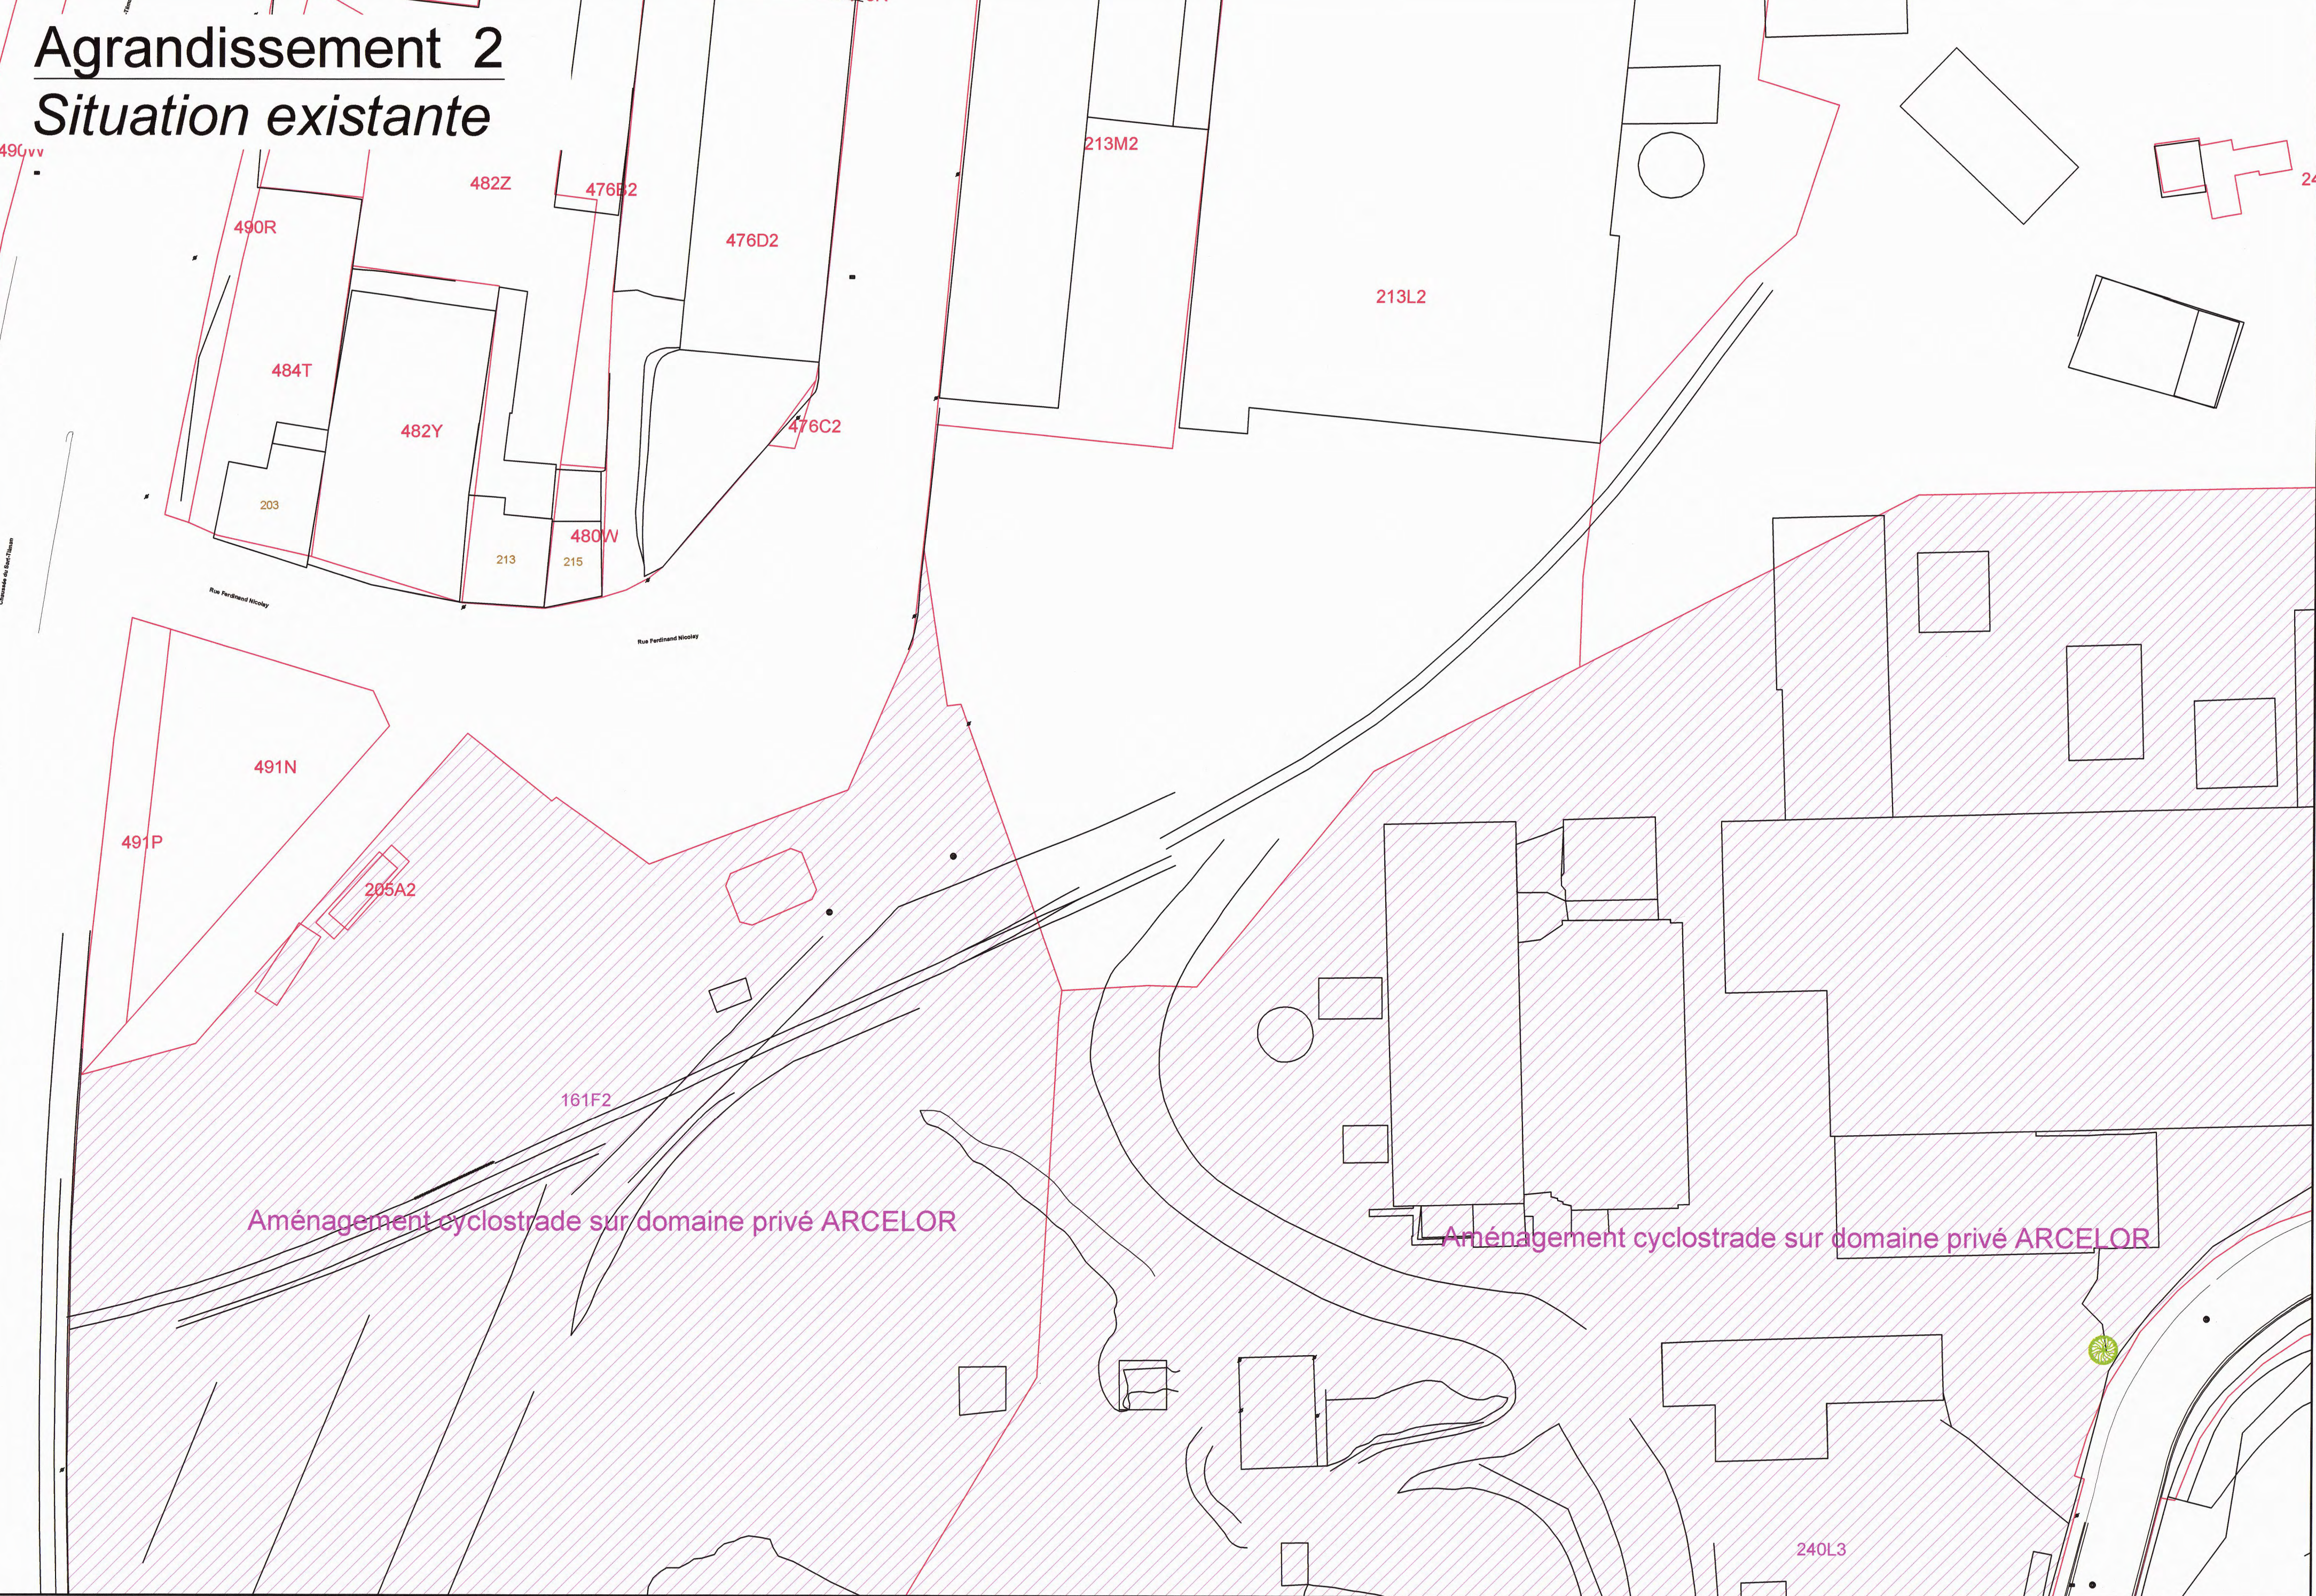



Agrandissement 1
Situation projetée

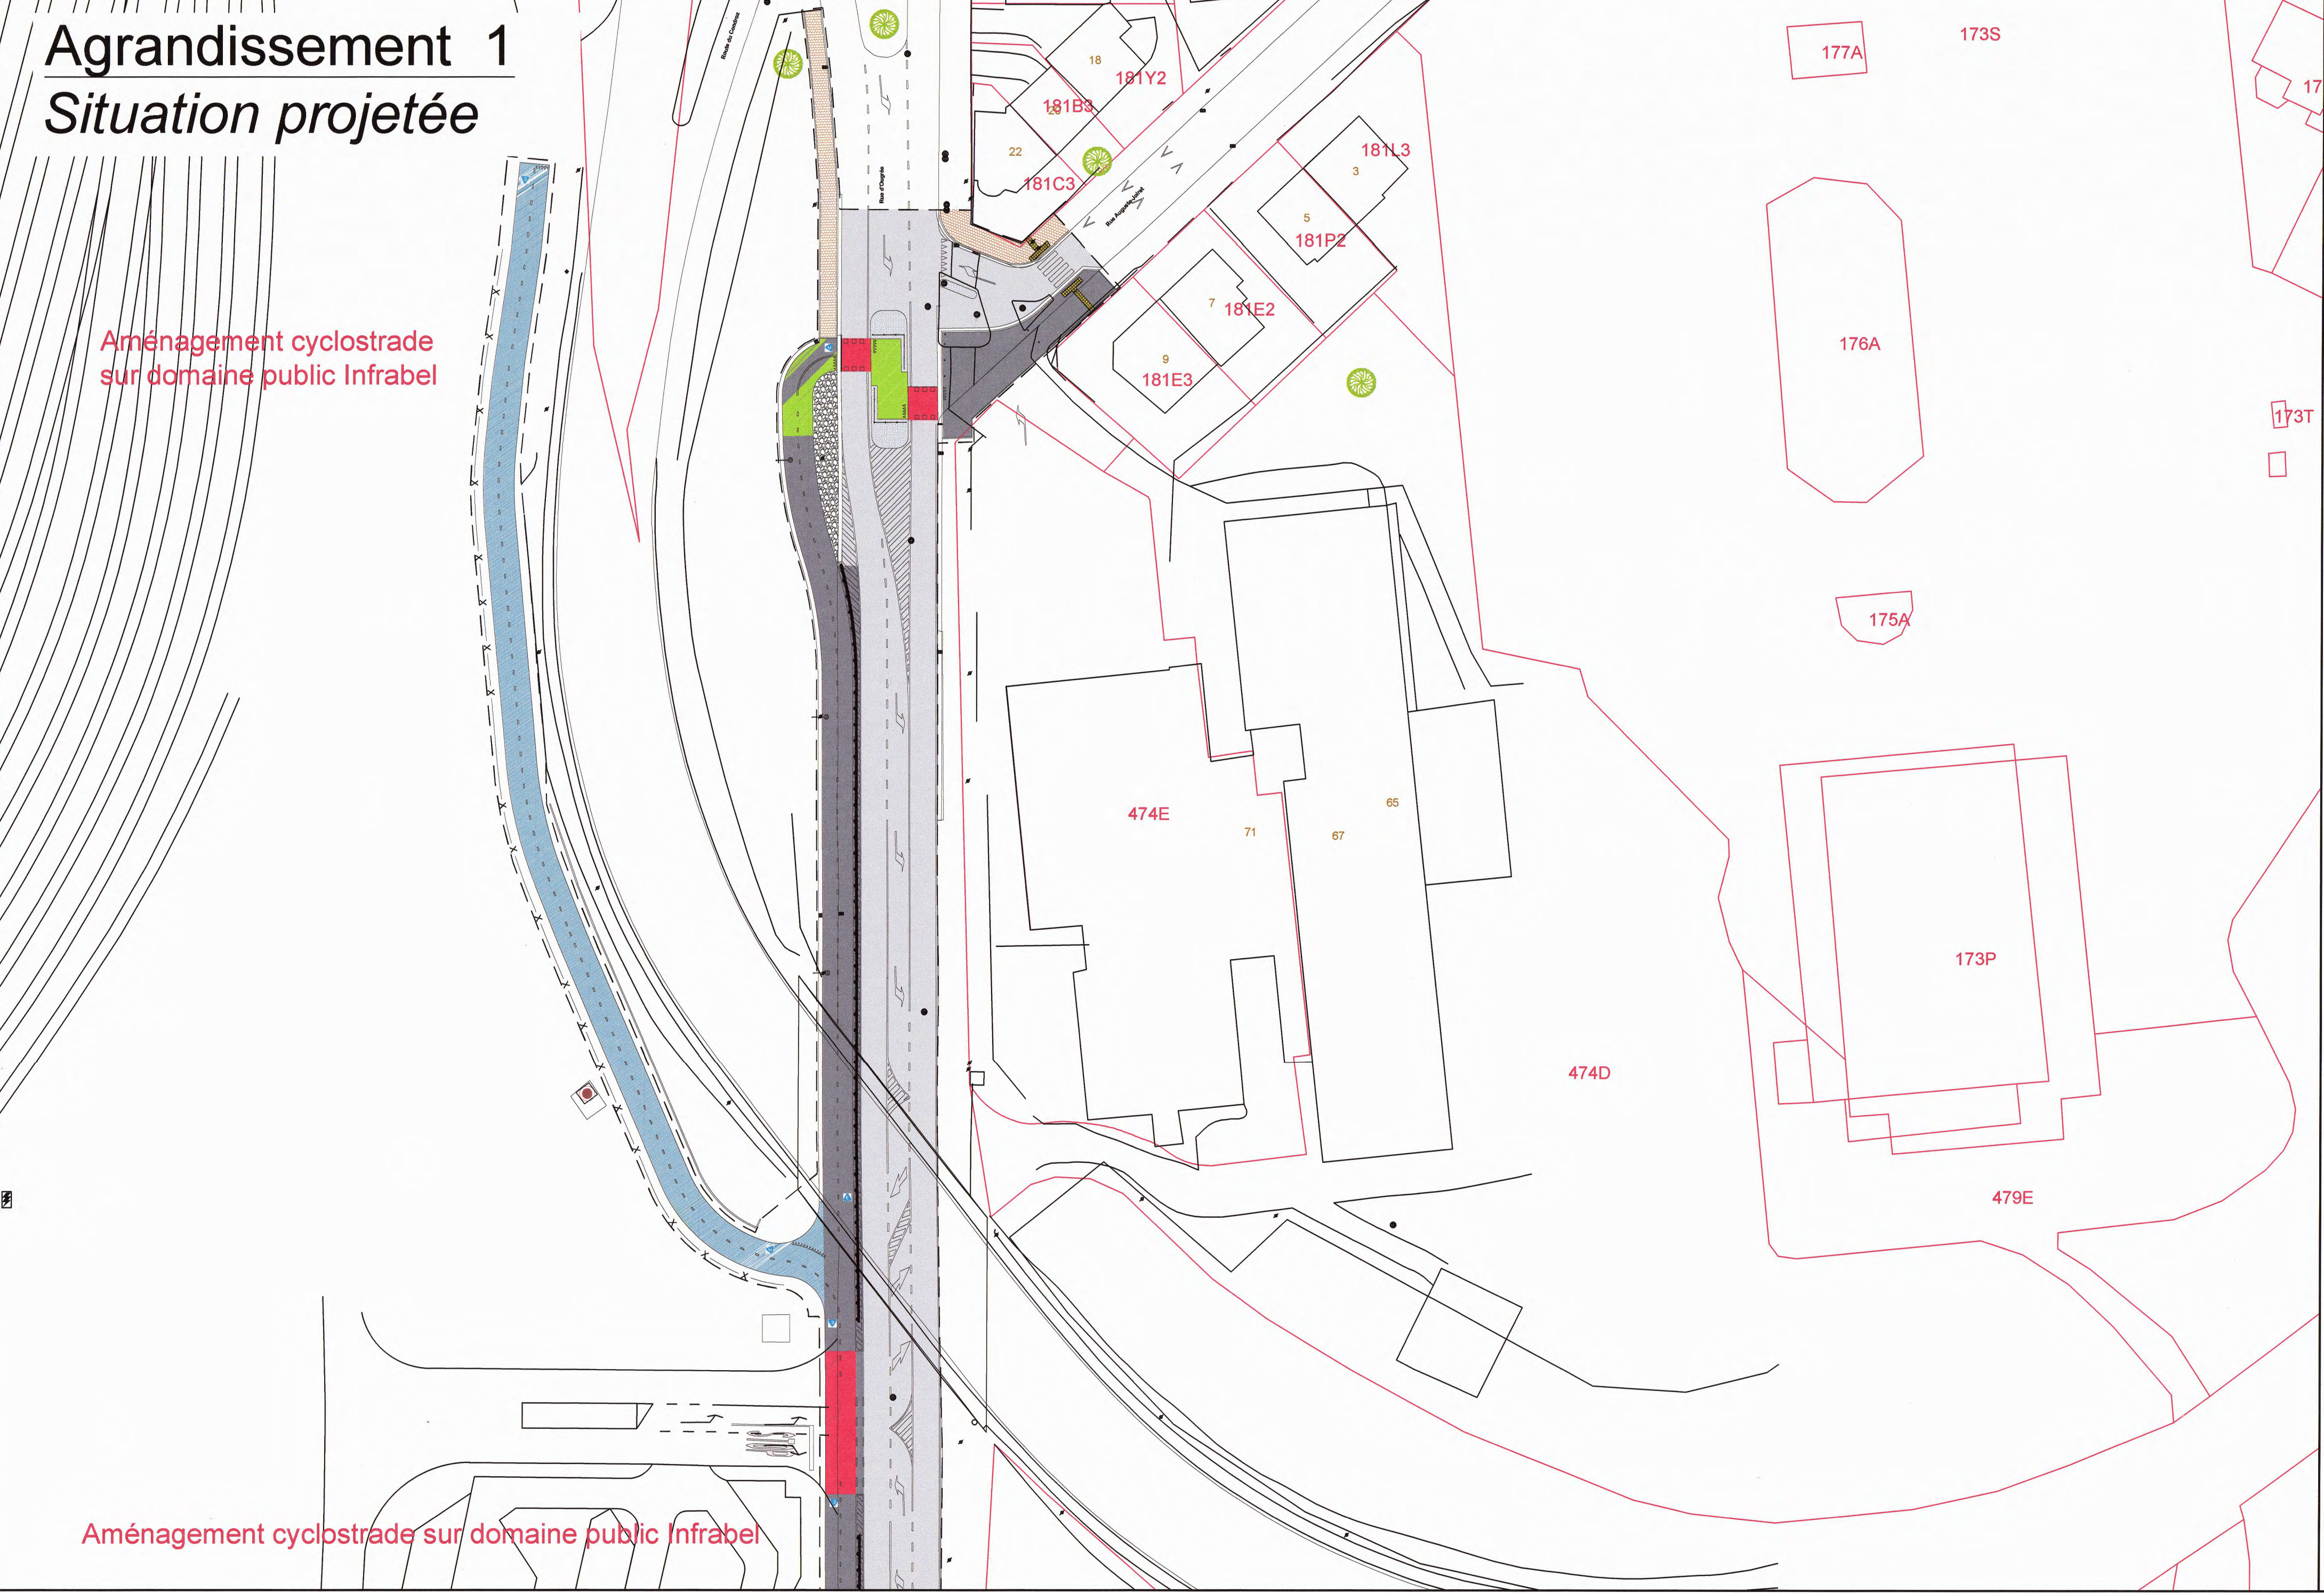

Agrandissement 2

Situation projetée

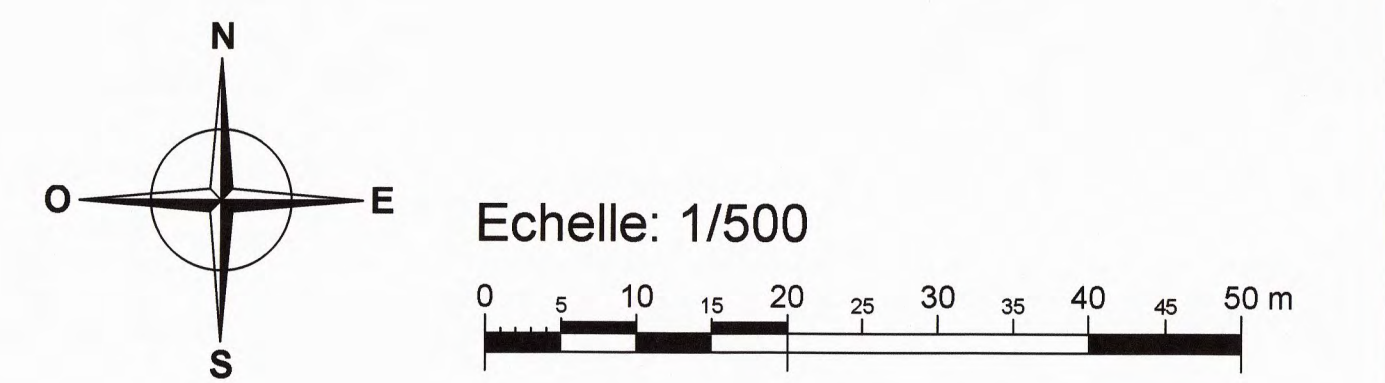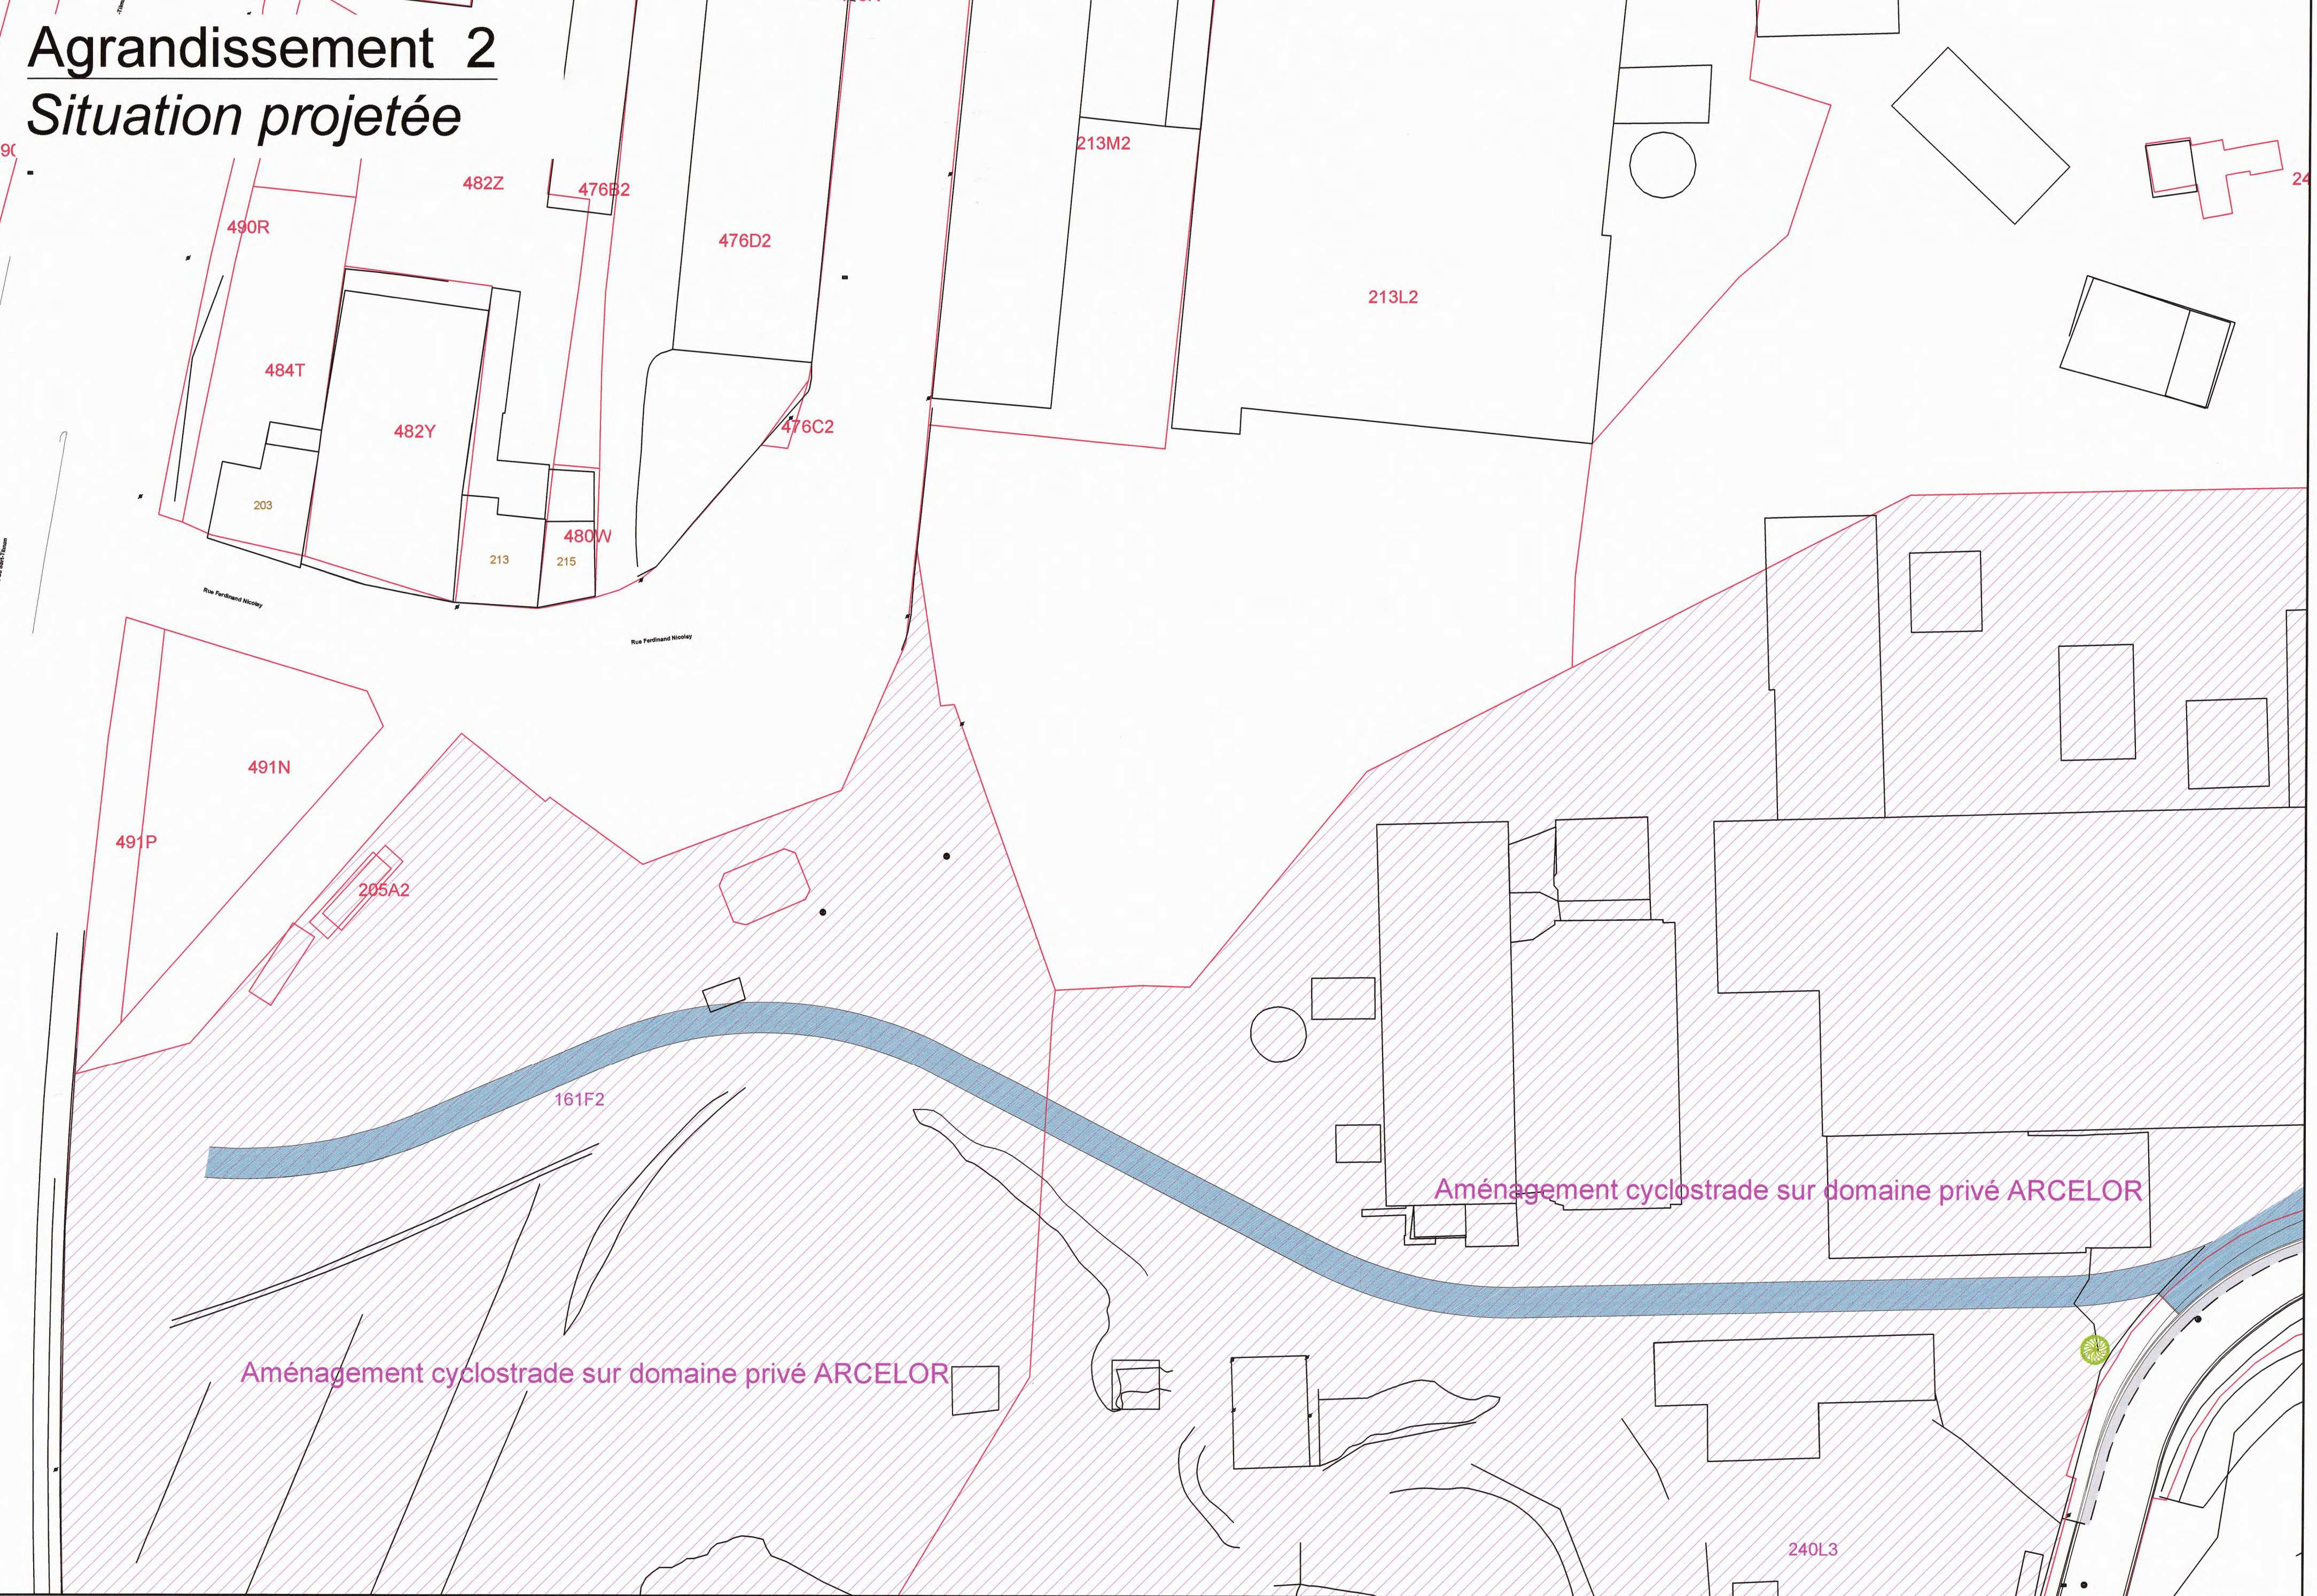

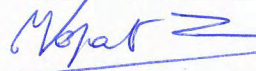	 Wallonie mobilité infrastructures SPW												
 ARCADIS Siège (compagnie) : Siège social : Place du Brillonné 1 Rue des Merciers 13000 CHATELAIN 1000 BRUXELLES Tel. 00352 22 21 20 00 Tel. 00352 22 21 20 00 info@arcadis.be info@arcadis.be	SERVICE PUBLIC DE WALLONIE Département des routes de Liège Direction des Routes de Liège 1, Esplanade Simone Weil B-4000 Liège												
Dressé par l'ingénieur, soussigné(e) : Liège, le <u>02/01/25</u>  _____ Olivier VOPAT	E/N90/69123 N° de dossier: M110.1/CYCLO/2 N° de CSC: -												
Vu et présenté par le Directeur, Liège, le <u>02/01/25</u>  _____ Ing-Abdu AYBOUDJ	Nombre de plans: 23 Ordre du plan: 023-2 Modification(s): <table border="1" data-bbox="2981 1537 3131 1591"> <thead> <tr> <th>Date</th> <th>Objet</th> </tr> </thead> <tbody> <tr> <td>0 - 30/04/24</td> <td>Création du plan</td> </tr> <tr><td> </td><td> </td></tr> <tr><td> </td><td> </td></tr> <tr><td> </td><td> </td></tr> <tr><td> </td><td> </td></tr> </tbody> </table>	Date	Objet	0 - 30/04/24	Création du plan								
Date	Objet												
0 - 30/04/24	Création du plan												
DEMANDE DE PERMIS D'URBANISME													
VILLES DE LIEGE ET DE SERAING Aménagement d'une Cyclostrade entre Ougrée et Angleur Vue en plan situation projetée Plan terrier sur fond de plan cadastral Agrandissements 1 et 2 Echelle : 1/500													