


207 ARBRES ABATTUS SUR UN TOTAL DE PLUS DE 1000 ARBRES EXISTANTS RECENSES

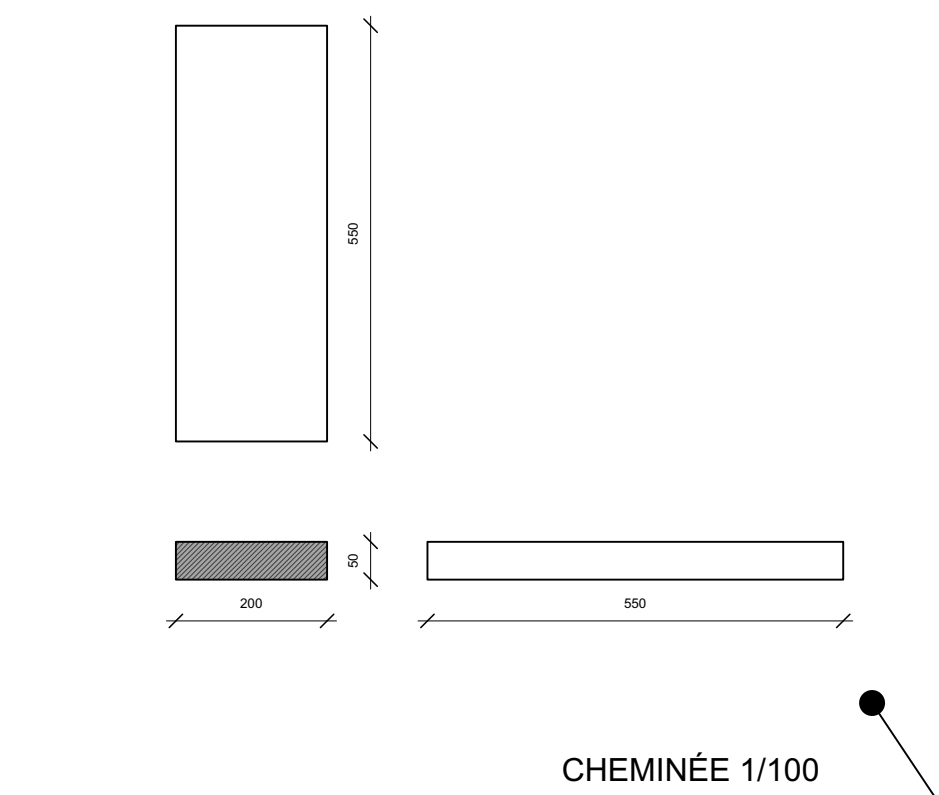

N°	N° level topo	Identification	Circonf. (cm)	SOL/Ville de Liège
1	128	Frêne commun (<i>Fraxinus excelsior</i>)	157	
2	131	Erable plane (<i>Acer platanoides</i>)	173	
3	134	Platan commun (<i>Platanus x acerifolia</i>)	204	
4	188	Erable sycomore (<i>Acer pseudoplatanus</i>)	188	
5	190	Robinier faux-acacia (<i>Robinia pseudoacacia</i>)	188	
6	184	Chêne rouge d'Amérique (<i>Quercus rubra</i>)	220	
7	200	Frêne commun (<i>Fraxinus excelsior</i>)	188	
8	204	Frêne commun (<i>Fraxinus excelsior</i>)	188	x
9	207	Erable sycomore (<i>Acer pseudoplatanus</i>)	188	
10	239	Erable sycomore (<i>Acer pseudoplatanus</i>)	188	
11	147	Hêtre commun (<i>Fagus sylvatica</i>)	220	x
12	149	Hêtre commun (<i>Fagus sylvatica</i>)	157	x
13	152	Hêtre commun (<i>Fagus sylvatica</i>)	188	x
14	155	Hêtre commun (<i>Fagus sylvatica</i>)	188	x
15	150	Hêtre commun (<i>Fagus sylvatica</i>)	188	x
16	151	Hêtre commun (<i>Fagus sylvatica</i>)	188	x
17	150	Hêtre commun (<i>Fagus sylvatica</i>)	204	x
18	153	Hêtre commun (<i>Fagus sylvatica</i>)	188	x
19	185	Frêne commun (<i>Fraxinus excelsior</i>)	157	
20	214	Hêtre commun (<i>Fagus sylvatica</i>)	157	
21	212	Hêtre commun (<i>Fagus sylvatica</i>)	157	x
22	255	Chêne rouge d'Amérique (<i>Quercus rubra</i>)	220	
23	249	Chêne rouge d'Amérique (<i>Quercus rubra</i>)	173	
24	604	Châtaigner (<i>Castanea sativa</i>)	251	
25	605	Chêne pédonculé (<i>Quercus robur</i>)	251	x
26	253	Chêne pédonculé (<i>Quercus robur</i>)	157	x
27	254	Chêne pédonculé (<i>Quercus robur</i>)	157	x
28	251	Chêne pédonculé (<i>Quercus robur</i>)	251	
29	602	Chêne sp. (<i>Quercus sp.</i>)	314	
30	681	Erable sycomore (<i>Acer pseudoplatanus</i>)	188	
31	672	Erable sycomore (<i>Acer pseudoplatanus</i>)	220	
32	680	Hêtre commun (<i>Fagus sylvatica</i>)	314	
33	703	Erable sycomore (<i>Acer pseudoplatanus</i>)	220	
34	702	Erable sycomore (<i>Acer pseudoplatanus</i>)	220	
35	721	Platan commun (<i>Platanus x acerifolia</i>)	204	
36	722	Frêne commun (<i>Fraxinus excelsior</i>)	220	
37	244	Chêne rouge d'Amérique (<i>Quercus rubra</i>)	251	x
38	248	Chêne rouge d'Amérique (<i>Quercus rubra</i>)	188	
39	269	Erable sycomore (<i>Acer pseudoplatanus</i>)	173	x
40	281	Erable plane (<i>Acer platanoides</i>)	157	
41	285	Cèdre du Liban (<i>Cedrus libani</i>)	157	x
42	291	Châtaigner (<i>Castanea sativa</i>)	220	
43	289	Chêne sp. (<i>Quercus sp.</i>)	345	
44	334	Erable plane (<i>Acer platanoides</i>)	173	
45	288	Frêne commun (<i>Fraxinus excelsior</i>)	188	x
46	322	Chêne pédonculé (<i>Quercus robur</i>)	188	x
47	331	Châtaigner (<i>Castanea sativa</i>)	251	x
48	388	Frêne commun (<i>Fraxinus excelsior</i>)	157	
49	403	Erable sycomore (<i>Acer pseudoplatanus</i>)	283	
50	1285	Chêne pédonculé (<i>Quercus robur</i>)	204	
51	1289	Erable sp. (<i>Acer sp.</i>)	157	
52	1291	Chêne pédonculé (<i>Quercus robur</i>)	267	
53	1294	Tilleul à grandes feuilles (<i>Tilia platyphyllos</i>)	188	
54	1295	Erable sycomore (<i>Acer pseudoplatanus</i>)	204	
55	1299	Hêtre commun (<i>Fagus sylvatica</i>)	157	
56	1298	Chêne pédonculé (<i>Quercus robur</i>)	204	
57	1297	Châtaigner (<i>Castanea sativa</i>)	204	
58	1296	Châtaigner (<i>Castanea sativa</i>)	204	
59	1288	Chêne pédonculé (<i>Quercus robur</i>)	220	x
60	401	Erable sycomore (<i>Acer pseudoplatanus</i>)	157	
61	390	Erable sycomore (<i>Acer pseudoplatanus</i>)	188	
62	389	Chêne pédonculé (<i>Quercus robur</i>)	157	x
63	385	Chêne pédonculé (<i>Quercus robur</i>)	188	x
64	431	Chêne pédonculé (<i>Quercus robur</i>)	283	x
65	429	If commun (<i>Taxus baccata</i>)	157	
66	504	Platan commun (<i>Platanus x acerifolia</i>)	314	
67	503	Tilleul à grandes feuilles (<i>Tilia platyphyllos</i>)	188	
68	511	Hêtre commun (<i>Fagus sylvatica</i>)	283	
69	501	Tilleul à grandes feuilles (<i>Tilia platyphyllos</i>)	314	
70	435	Châtaigner (<i>Castanea sativa</i>)	445	x
71	1086	Pin noir (<i>Pinus nigra</i>)	188	
72	1088	Erable sycomore (<i>Acer pseudoplatanus</i>)	157	
73	464	Cèdre du Liban (<i>Cedrus libani</i>)	314	x
74	1090	Hêtre commun (<i>Fagus sylvatica</i>)	408	x
75	1091	Hêtre commun (<i>Fagus sylvatica</i>)	345	x
76	1294	If commun (<i>Taxus baccata</i>)	188	
77	1132	Hêtre commun (<i>Fagus sylvatica</i>)	204	x
78	1133	Hêtre commun (<i>Fagus sylvatica</i>)	157	x
79	1134	Hêtre commun (<i>Fagus sylvatica</i>)	251	x
80	1163	Hêtre commun (<i>Fagus sylvatica</i>)	157	x
81	1158	Frêne commun (<i>Fraxinus excelsior</i>)	157	
82	1142	Frêne commun (<i>Fraxinus excelsior</i>)	220	x
83	1132	Hêtre commun (<i>Fagus sylvatica</i>)	204	x
84	1135	Erable sycomore (<i>Acer pseudoplatanus</i>)	188	x
85	1140	Châtaigner (<i>Castanea sativa</i>)	188	x
86	1036	Frêne commun (<i>Fraxinus excelsior</i>)	157	
87	1034	Robinier faux-acacia (<i>Robinia pseudoacacia</i>)	157	x
88	1020	Erable sp. (<i>Acer sp.</i>)	157	
89	1017	Frêne sp. (<i>Fraxinus sp.</i>)	157	
90	1017	Châtaigner (<i>Castanea sativa</i>)	157	x
91	1016	Marronnier commun (<i>Aesculus hippocastanum</i>)	251	x
92	1015	Tilleul sp. (<i>Tilia sp.</i>)	157	x
93	1039	Tilleul sp. (<i>Tilia sp.</i>)	314	x
94	1058	Frêne commun (<i>Fraxinus excelsior</i>)	204	
95	1084	Châtaigner (<i>Castanea sativa</i>)	188	
96	1056	Châtaigner (<i>Castanea sativa</i>)	188	
97	1052	Frêne commun (<i>Fraxinus excelsior</i>)	220	
98	1237	Frêne commun (<i>Fraxinus excelsior</i>) (3 troncs)	157, 78 (x2)	
99	1184	Chêne pédonculé (<i>Quercus robur</i>)	220	
100	1185	Frêne commun (<i>Fraxinus excelsior</i>)	204	
101	1190	Chêne pédonculé (<i>Quercus robur</i>)	157	
102	1191	Chêne pédonculé (<i>Quercus robur</i>)	204	
103	1192	Chêne pédonculé (<i>Quercus robur</i>)	220	
104	1200	Chêne pédonculé (<i>Quercus robur</i>)	173	
105	819	Erable sp. (<i>Acer sp.</i>)	173	
106	818	Chêne rouge d'Amérique (<i>Quercus rubra</i>)	283	
107	817	Hêtre commun (<i>Fagus sylvatica</i>)	188	x
108	816	Hêtre commun (<i>Fagus sylvatica</i>)	188	x
109	814	Hêtre commun (<i>Fagus sylvatica</i>)	220	x
110	812	Marronnier commun (<i>Aesculus hippocastanum</i>)	220	
111	810	Hêtre commun (<i>Fagus sylvatica</i>)	220	x
112	811	Erable plane (<i>Acer platanoides</i>)	173	
113	985	Erable plane (<i>Acer platanoides</i>)	157	
114	806	Erable plane (<i>Acer platanoides</i>)	157	
115	805	Hêtre commun (<i>Fagus sylvatica</i>)	188	
116	803	Frêne commun (<i>Fraxinus excelsior</i>)	188	
117	800	Platan commun (<i>Platanus x acerifolia</i>)	220	
118	798	Platan commun (<i>Platanus x acerifolia</i>)	220	
119	799	Hêtre commun (<i>Fagus sylvatica</i>)	188	x
120	990	Châtaigner (<i>Castanea sativa</i>)	220	x
121	975	Erable sycomore (<i>Acer pseudoplatanus</i>)	157	x
122	974	Erable sycomore (<i>Acer pseudoplatanus</i>)	157	x
123	994	Frêne sp. (<i>Fraxinus sp.</i>)	157	
124	796	Erable sp. (<i>Acer sp.</i>)	188	
125	790	Erable sp. (<i>Acer sp.</i>)	157	
126	751	Frêne commun (<i>Fraxinus excelsior</i>)	251	
127	809	Erable sycomore (<i>Acer pseudoplatanus</i>)	188	
128	985	Erable sp. (<i>Acer sp.</i>)	188	
129	913	Frêne commun (<i>Fraxinus excelsior</i>)	157	
130	959	Frêne commun (<i>Fraxinus excelsior</i>)	188	
131	948	Erable plane (<i>Acer platanoides</i>)	157	
132	944	Chêne rouge d'Amérique (<i>Quercus rubra</i>)	251	
133	765	Frêne commun (<i>Fraxinus excelsior</i>)	283	
134	792	Ni	220	
135	790	Ni	251	
136	747	Frêne commun (<i>Fraxinus excelsior</i>)	188	x
137	748	Erable sycomore (<i>Acer pseudoplatanus</i>)	188	
138	749	Frêne commun (<i>Fraxinus excelsior</i>)	188	x
139	748	Frêne commun (<i>Fraxinus excelsior</i>)	173	
140	752	Frêne commun (<i>Fraxinus excelsior</i>)	251	x
141	751	Frêne commun (<i>Fraxinus excelsior</i>)	283	x
142	753	Frêne commun (<i>Fraxinus excelsior</i>)	314	x
143	755	Hêtre commun (<i>Fagus sylvatica</i>)	220	x
144	834	Frêne commun (<i>Fraxinus excelsior</i>)	283	
145	741	Frêne commun (<i>Fraxinus excelsior</i>)	314	
146	737	Erable sycomore (<i>Acer pseudoplatanus</i>)	220	
147	719	Platan commun (<i>Platanus x acerifolia</i>)	251	x
148	720	Frêne commun (<i>Fraxinus excelsior</i>)	188	
149	709	Erable sycomore (<i>Acer pseudoplatanus</i>)	157	
150	712	Hêtre commun (<i>Fagus sylvatica</i>)	188	
151	716	Marronnier commun (<i>Aesculus hippocastanum</i>)	188	
152	717	Erable sycomore (<i>Acer pseudoplatanus</i>)	157	
153		Marronnier commun (<i>Aesculus hippocastanum</i>)	251	

ARBRES DE "GRANDE VALEUR" CATEGORIE 3
(circonférence supérieure à 150cm)


Arbres abattus : 6

ARBRES DE CATEGORIE 2 (circonférence de 100 à 150 cm)


Arbres abattus : 68

ARBRES DE CATEGORIE 1 (circonférence de 60 à 100 cm)

Arbres abattus : 133

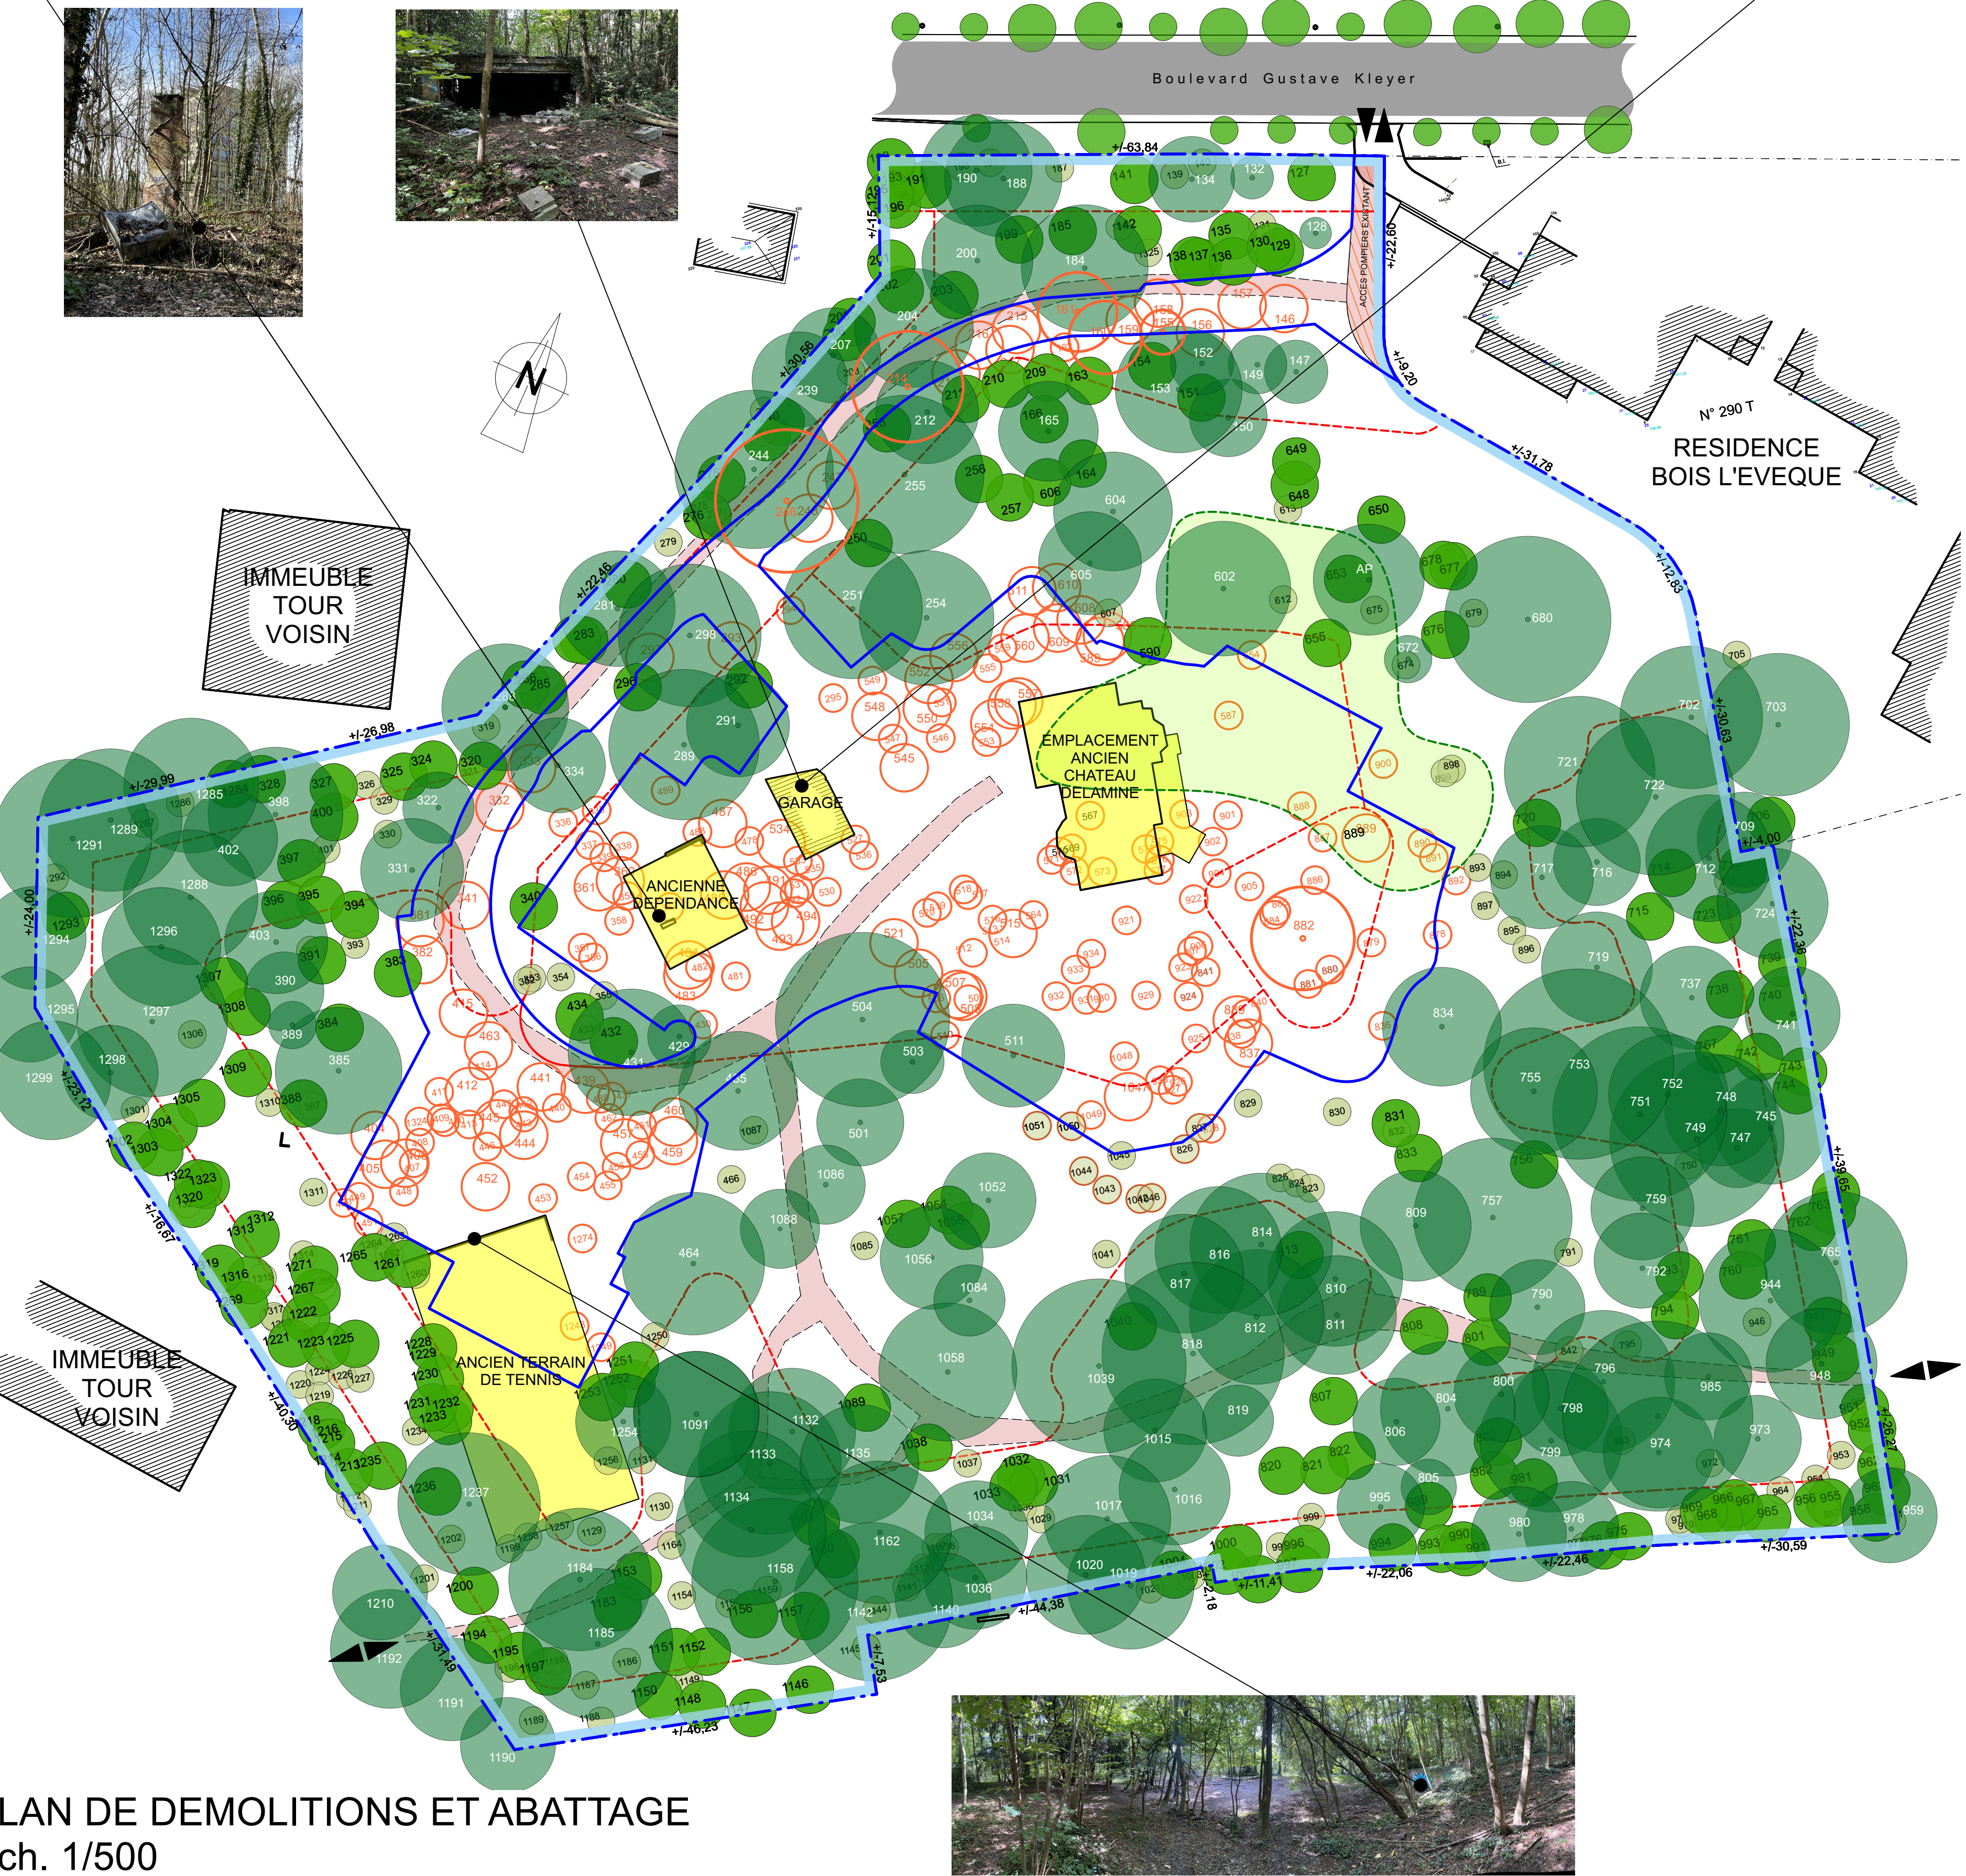

PLAN DE DEMOLITIONS ET ABATTAGE
Ech. 1/500

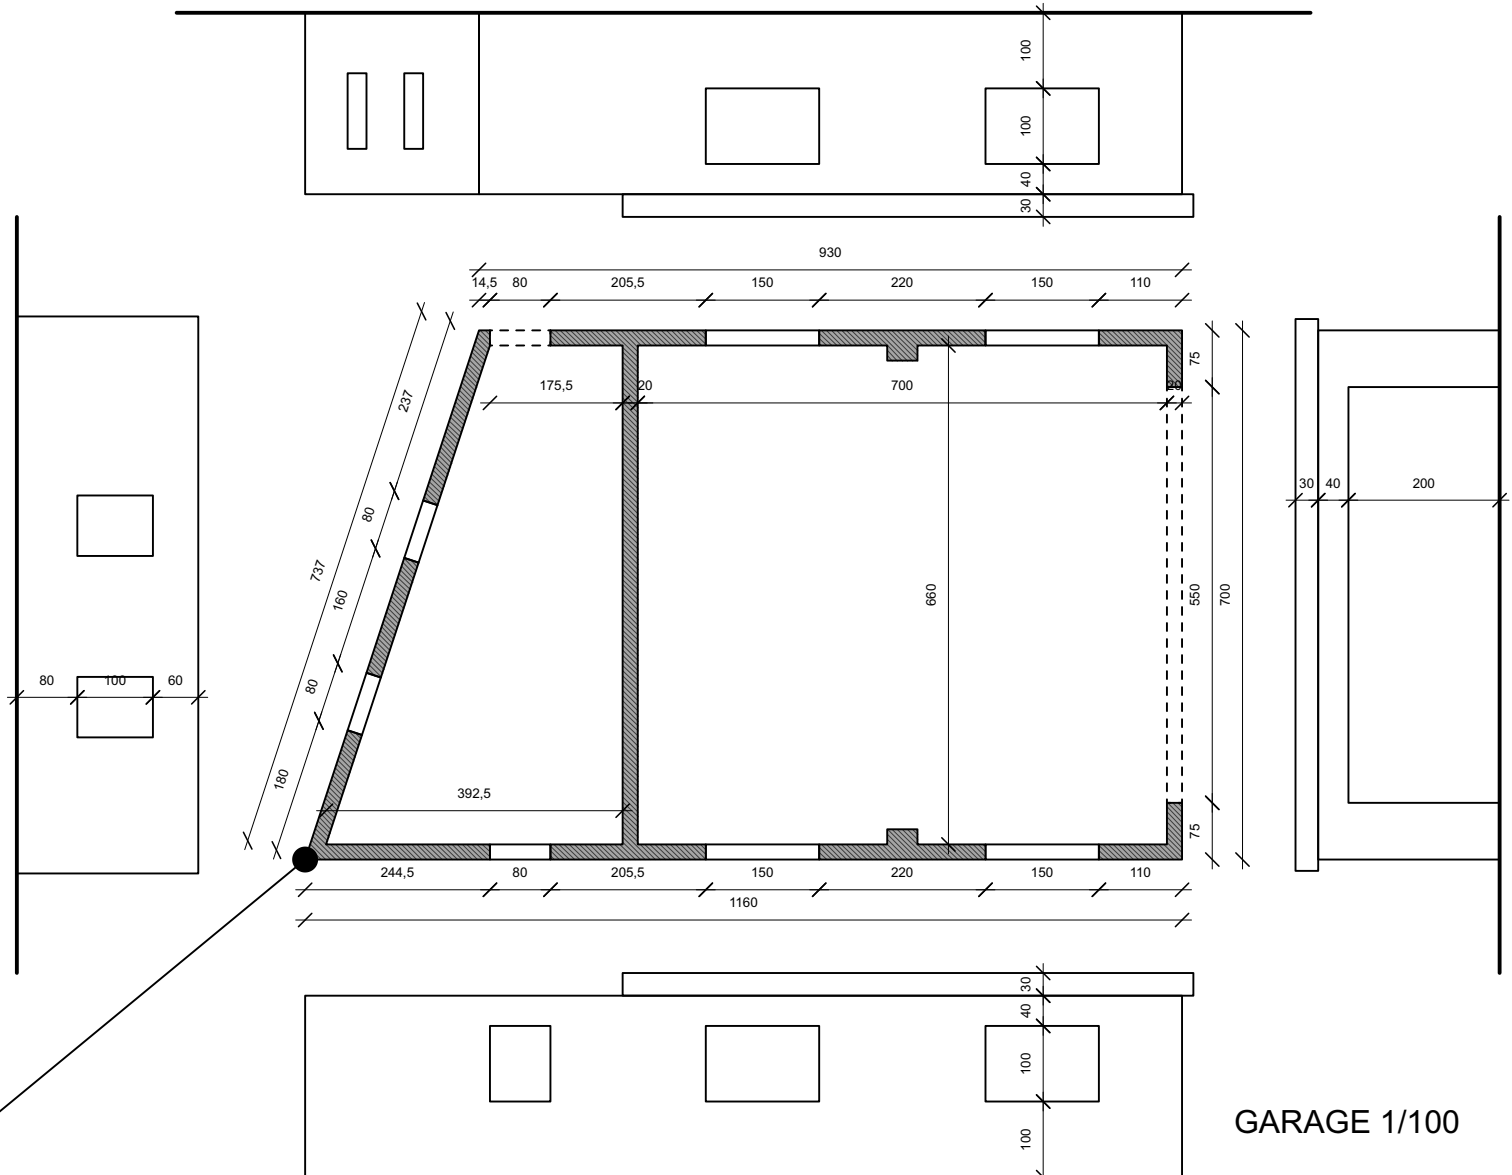

LEGENDE LIMITES

	Limite relevée par géomètre = Objet de la demande (Milieu boisé, zone de développement)
	Limites des sous-zones du SOL
	Périmètre d'intervention (7.600 m²)
	Accès et cheminements existants

LEGENDE DÉMOLITIONS ET ABATTAGE

	Volume existant à démolir
	Massifs existant à démolir (murs, dalles, fondations,...)
	Arbre de catégorie 1 (circonférence de 60 à 100 cm)
	Arbre de catégorie 1 (circonférence de 100 à 150 cm)
	Arbre de catégorie 3 (circonférence > 150 cm)
	Zone de plantes invasives / Renouées du Japon (non compris les Robiniers Raux Acacia)

LES MISSIONS D'ÉTUDES, DE DIMENSIONNEMENT ET DE CONTRÔLE DE L'EXÉCUTION, DE LA STABILITÉ ET DES TECHNIQUES SPECIALES, ET INFILTRATION DES EAUX DE PLUIES SONT RÉALISÉES PAR LES BUREAUX D'INGÉNIEURS SPÉCIALISÉS DESIGNÉS PAR LE MAÎTRE DE L'OUVRAGE.

RÉHABILITATION D'UNE FRICHE BOISÉE EN PARC RÉSIDENTIEL, AVEC UN PROJET D'ASSAINISSEMENT, LA DÉMOLITION DE RUINES, LA CONSTRUCTION GROUPEE DE 80 LOGEMENTS AVEC PARKING, ET REVITALISATION DU BIOTOPE

Maître de l'ouvrage et propriétaire GENERAL CONSTRUCTION SA 44, rue de la Station B - 4032, CHENEÉ Tél : +32 (0)4361.32.10 représenté par Samuel MARICHAL	Plan de situation
Géomètre MARECHAL & BAUDINET SRL 43, rue de Visé B-4607 Dalhem Tél : +32 (0)4379.45.55	
Bureau d'étude stabilité GESPLAN 71A, rue de la Gendarmerie B - 4141, SPONCH Tél : +32 (0)4343.98.95	
Gestion des eaux RAISSO 1, rue de la Faille B-4000, LIÈGE Tél : +32 (0)470/65.43.72	
Bureau d'étude PEB TECH NEO 5, rue Biche les Prés B - 4870, TROOZ Tél : +32 (0)4360.74.25	
Situation Boulevard Gustave Kleyer B - 4000, Liège Liège 4 div, section D, parcelle n° 290 s	Contenu de la planche PLAN DE DEMOLITIONS ET ABATTAGE SCHEMAS
Liste des planches n° - Contenu 1 - IMPLANTATION 2 - PROFILS 3 - PLAN DE DÉMOLITION ET ABATTAGE 4 - PLAN DE PLANTATION 5 - BLOC A - PLANS 6 - BLOC A - COUPES 7 - BLOC A - ELEVATIONS 8 - BLOC B & C - ETAGE -2 (PARKING) 9 - BLOC B - PLANS 10 - BLOC B - COUPES 11 - BLOC B - ELEVATIONS 12 - BLOC C - PLANS 13 - BLOC C - COUPES 14 - BLOC C - ELEVATIONS 15 - BLOC D - PLANS 16 - BLOC D - COUPES 17 - BLOC D - ELEVATIONS 18 - PLAN TERRIER 19 - PROFILS TECHNIQUES	Echelle 1:500 1:1500
Etapes et modifications 21/03/2024 a. b. c. d.	PERMIS UNIQUE