
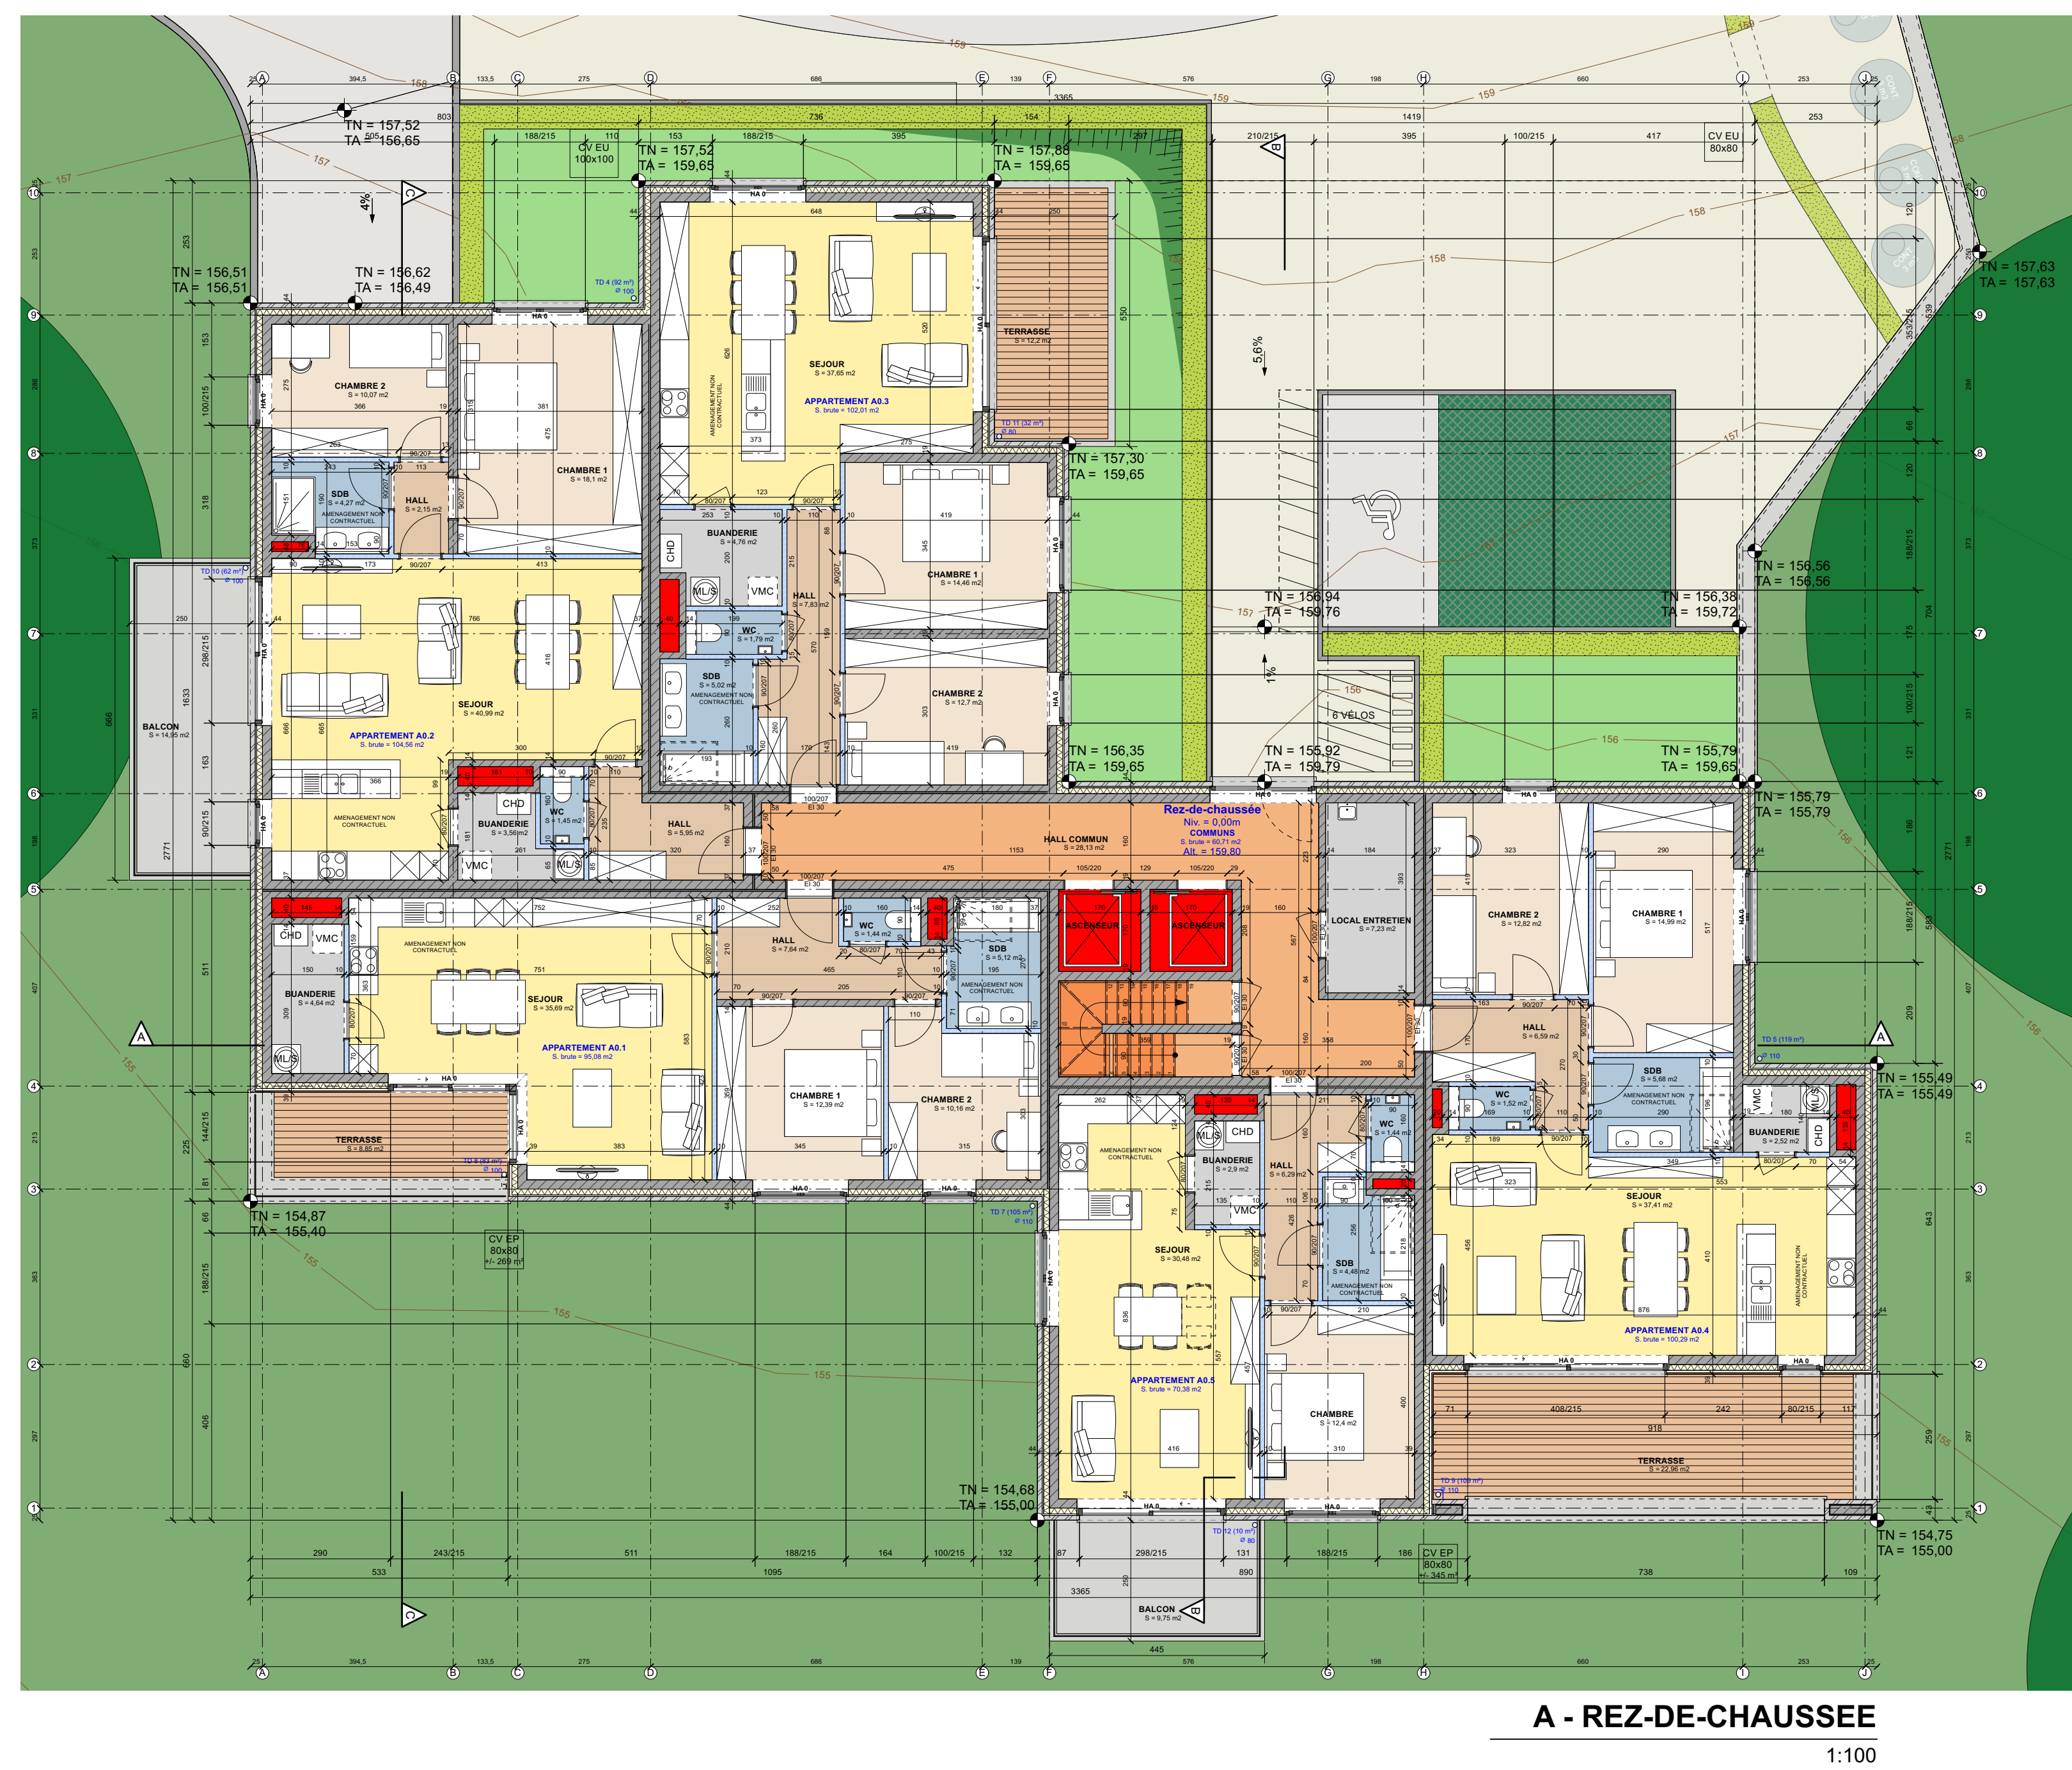
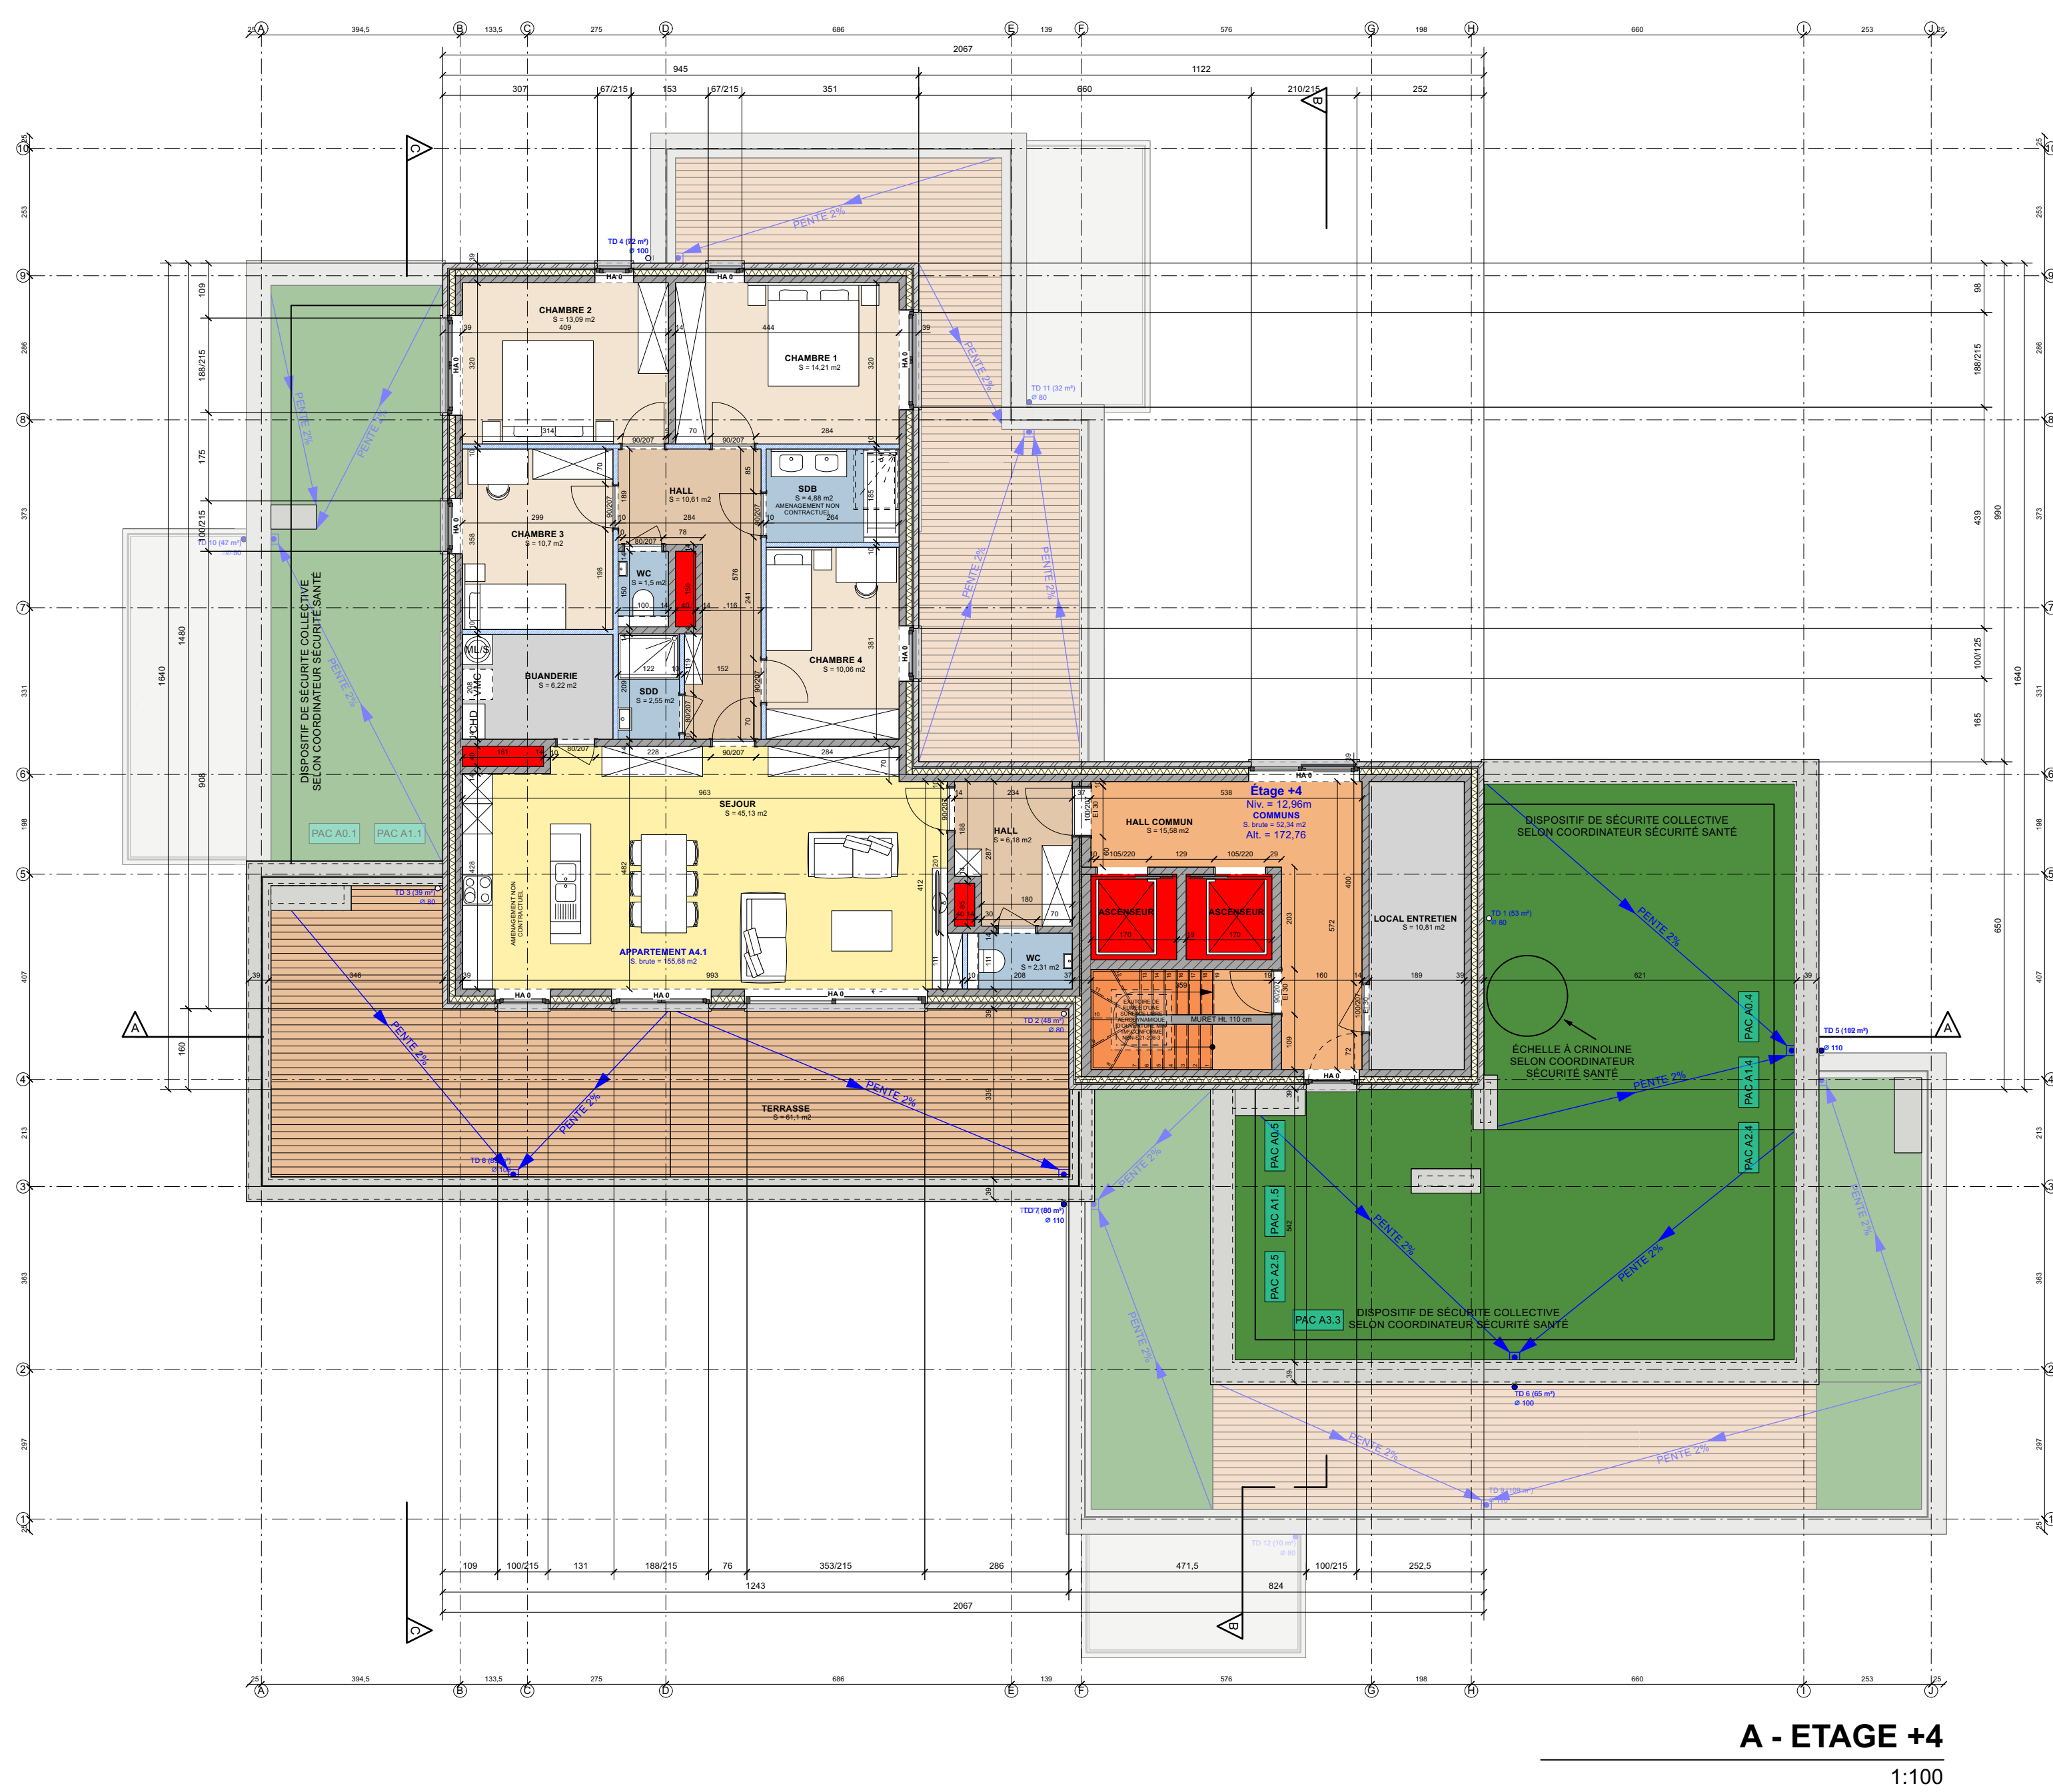
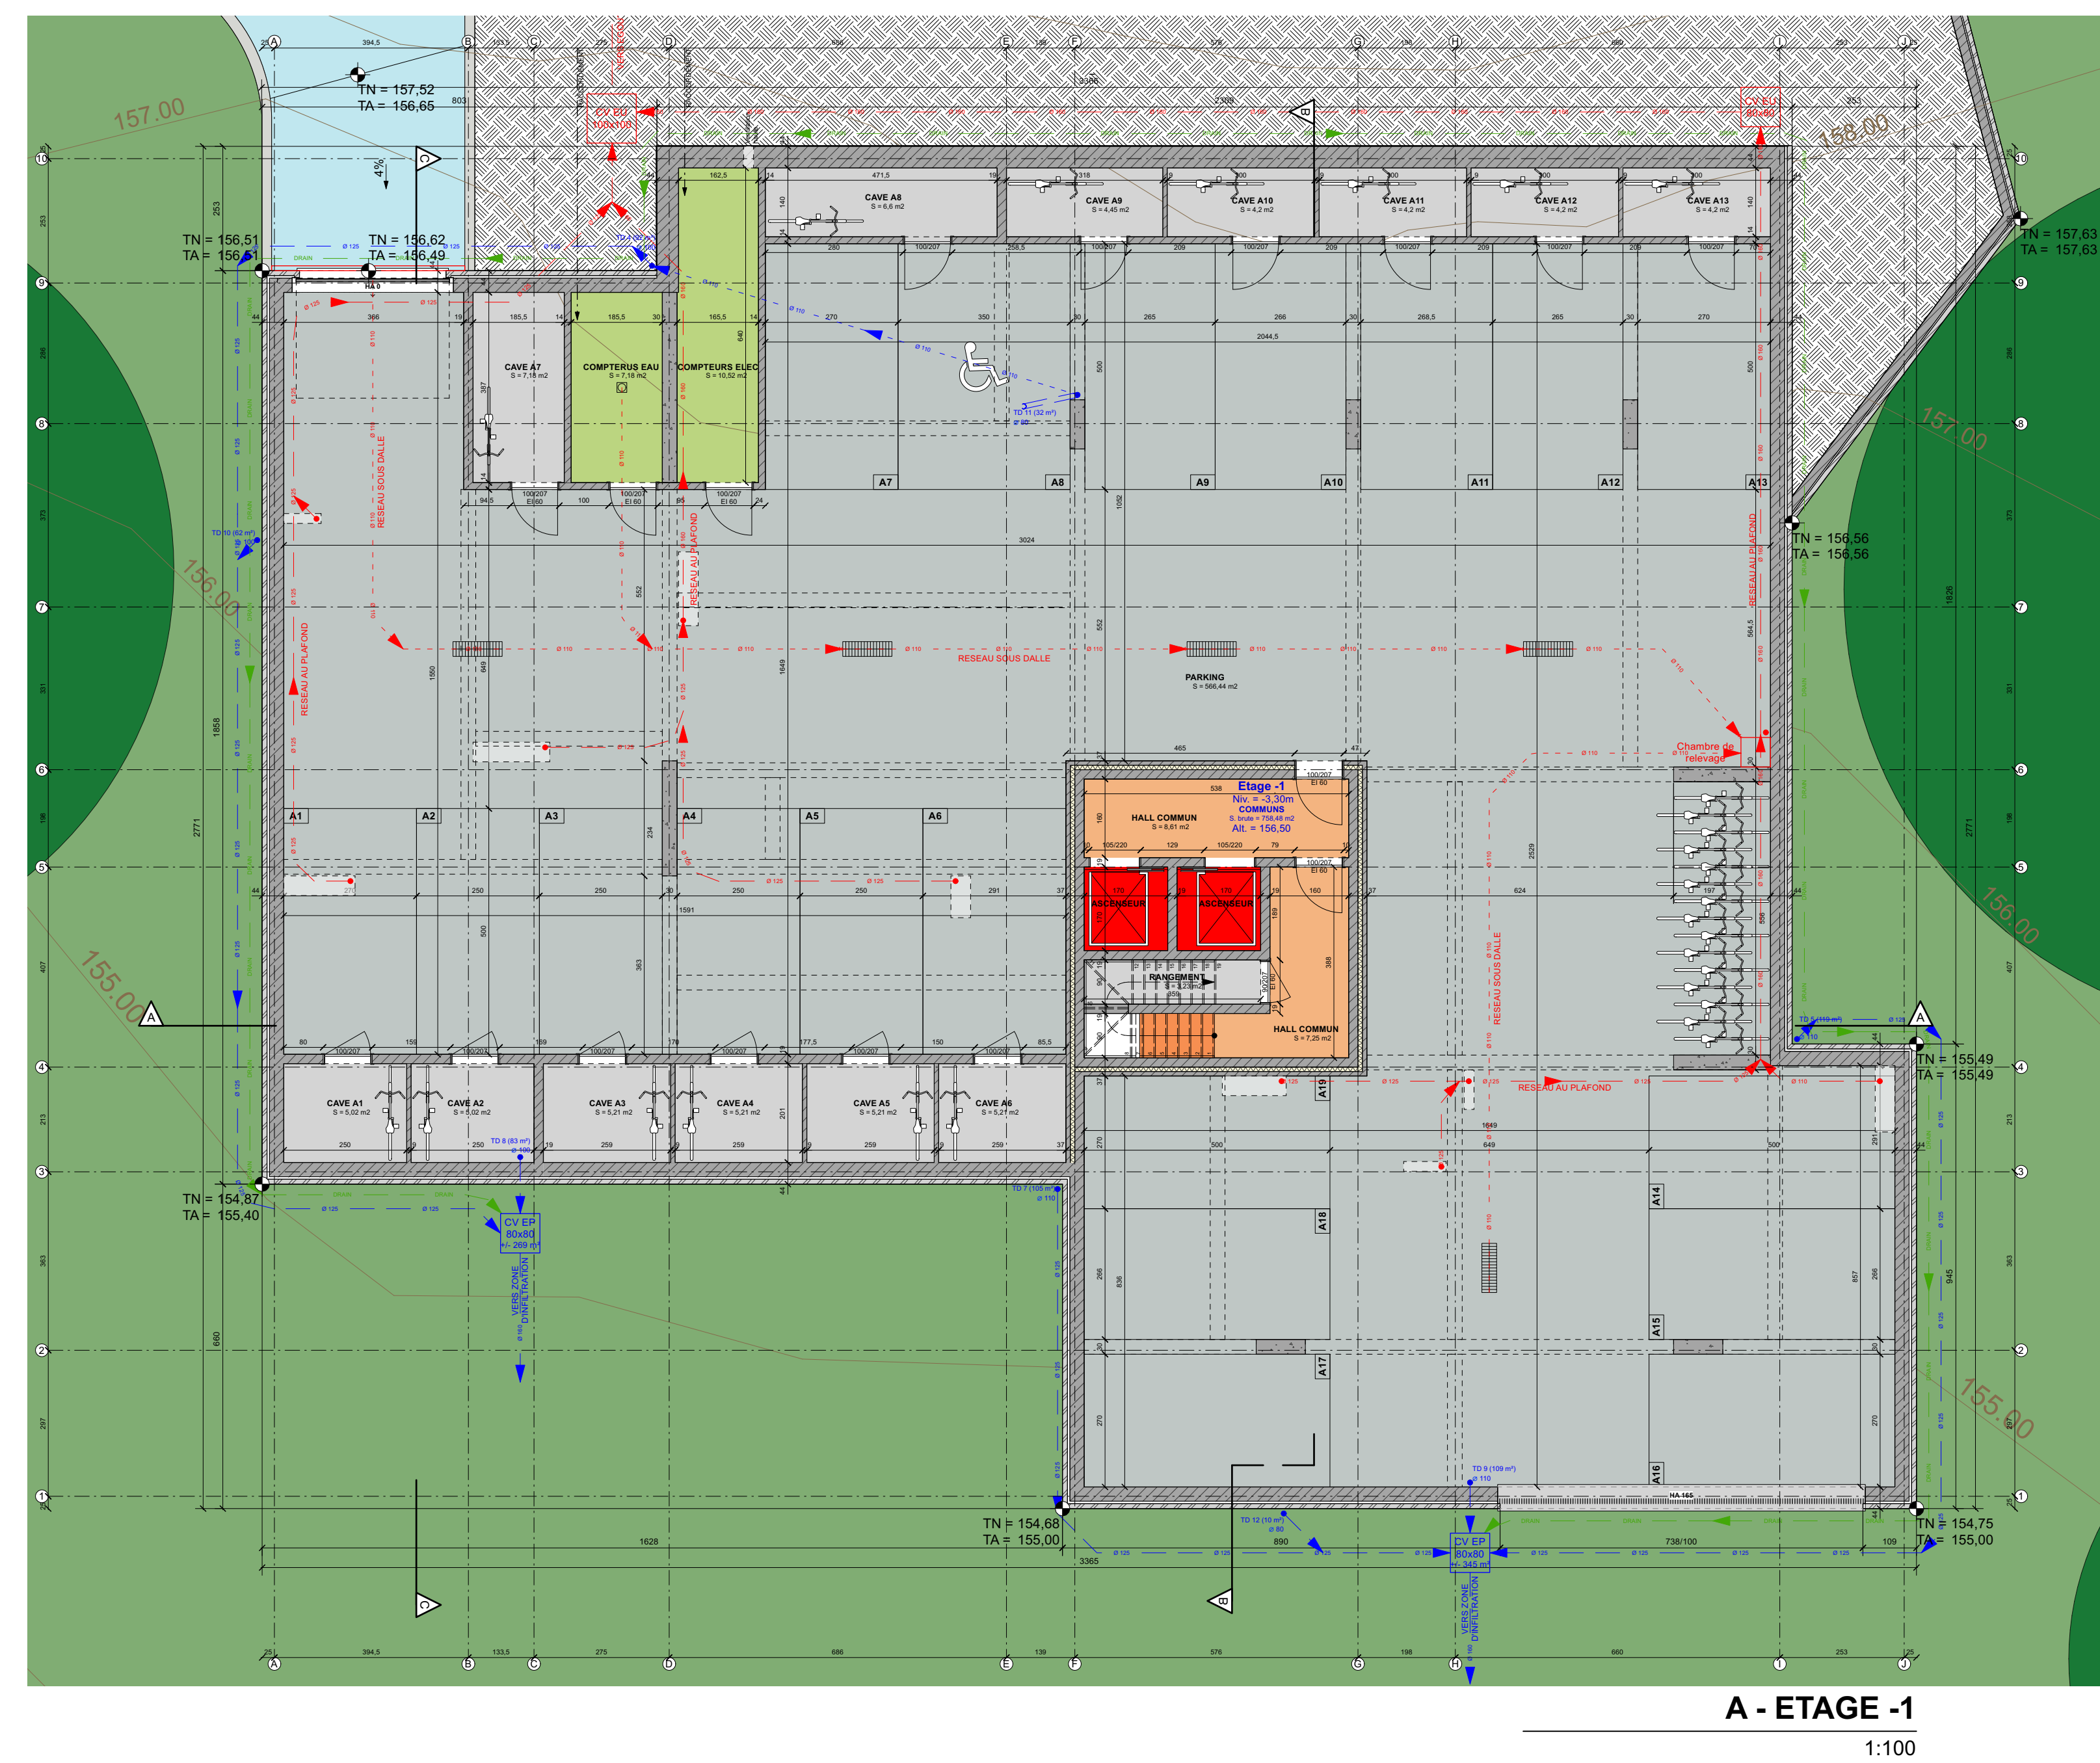


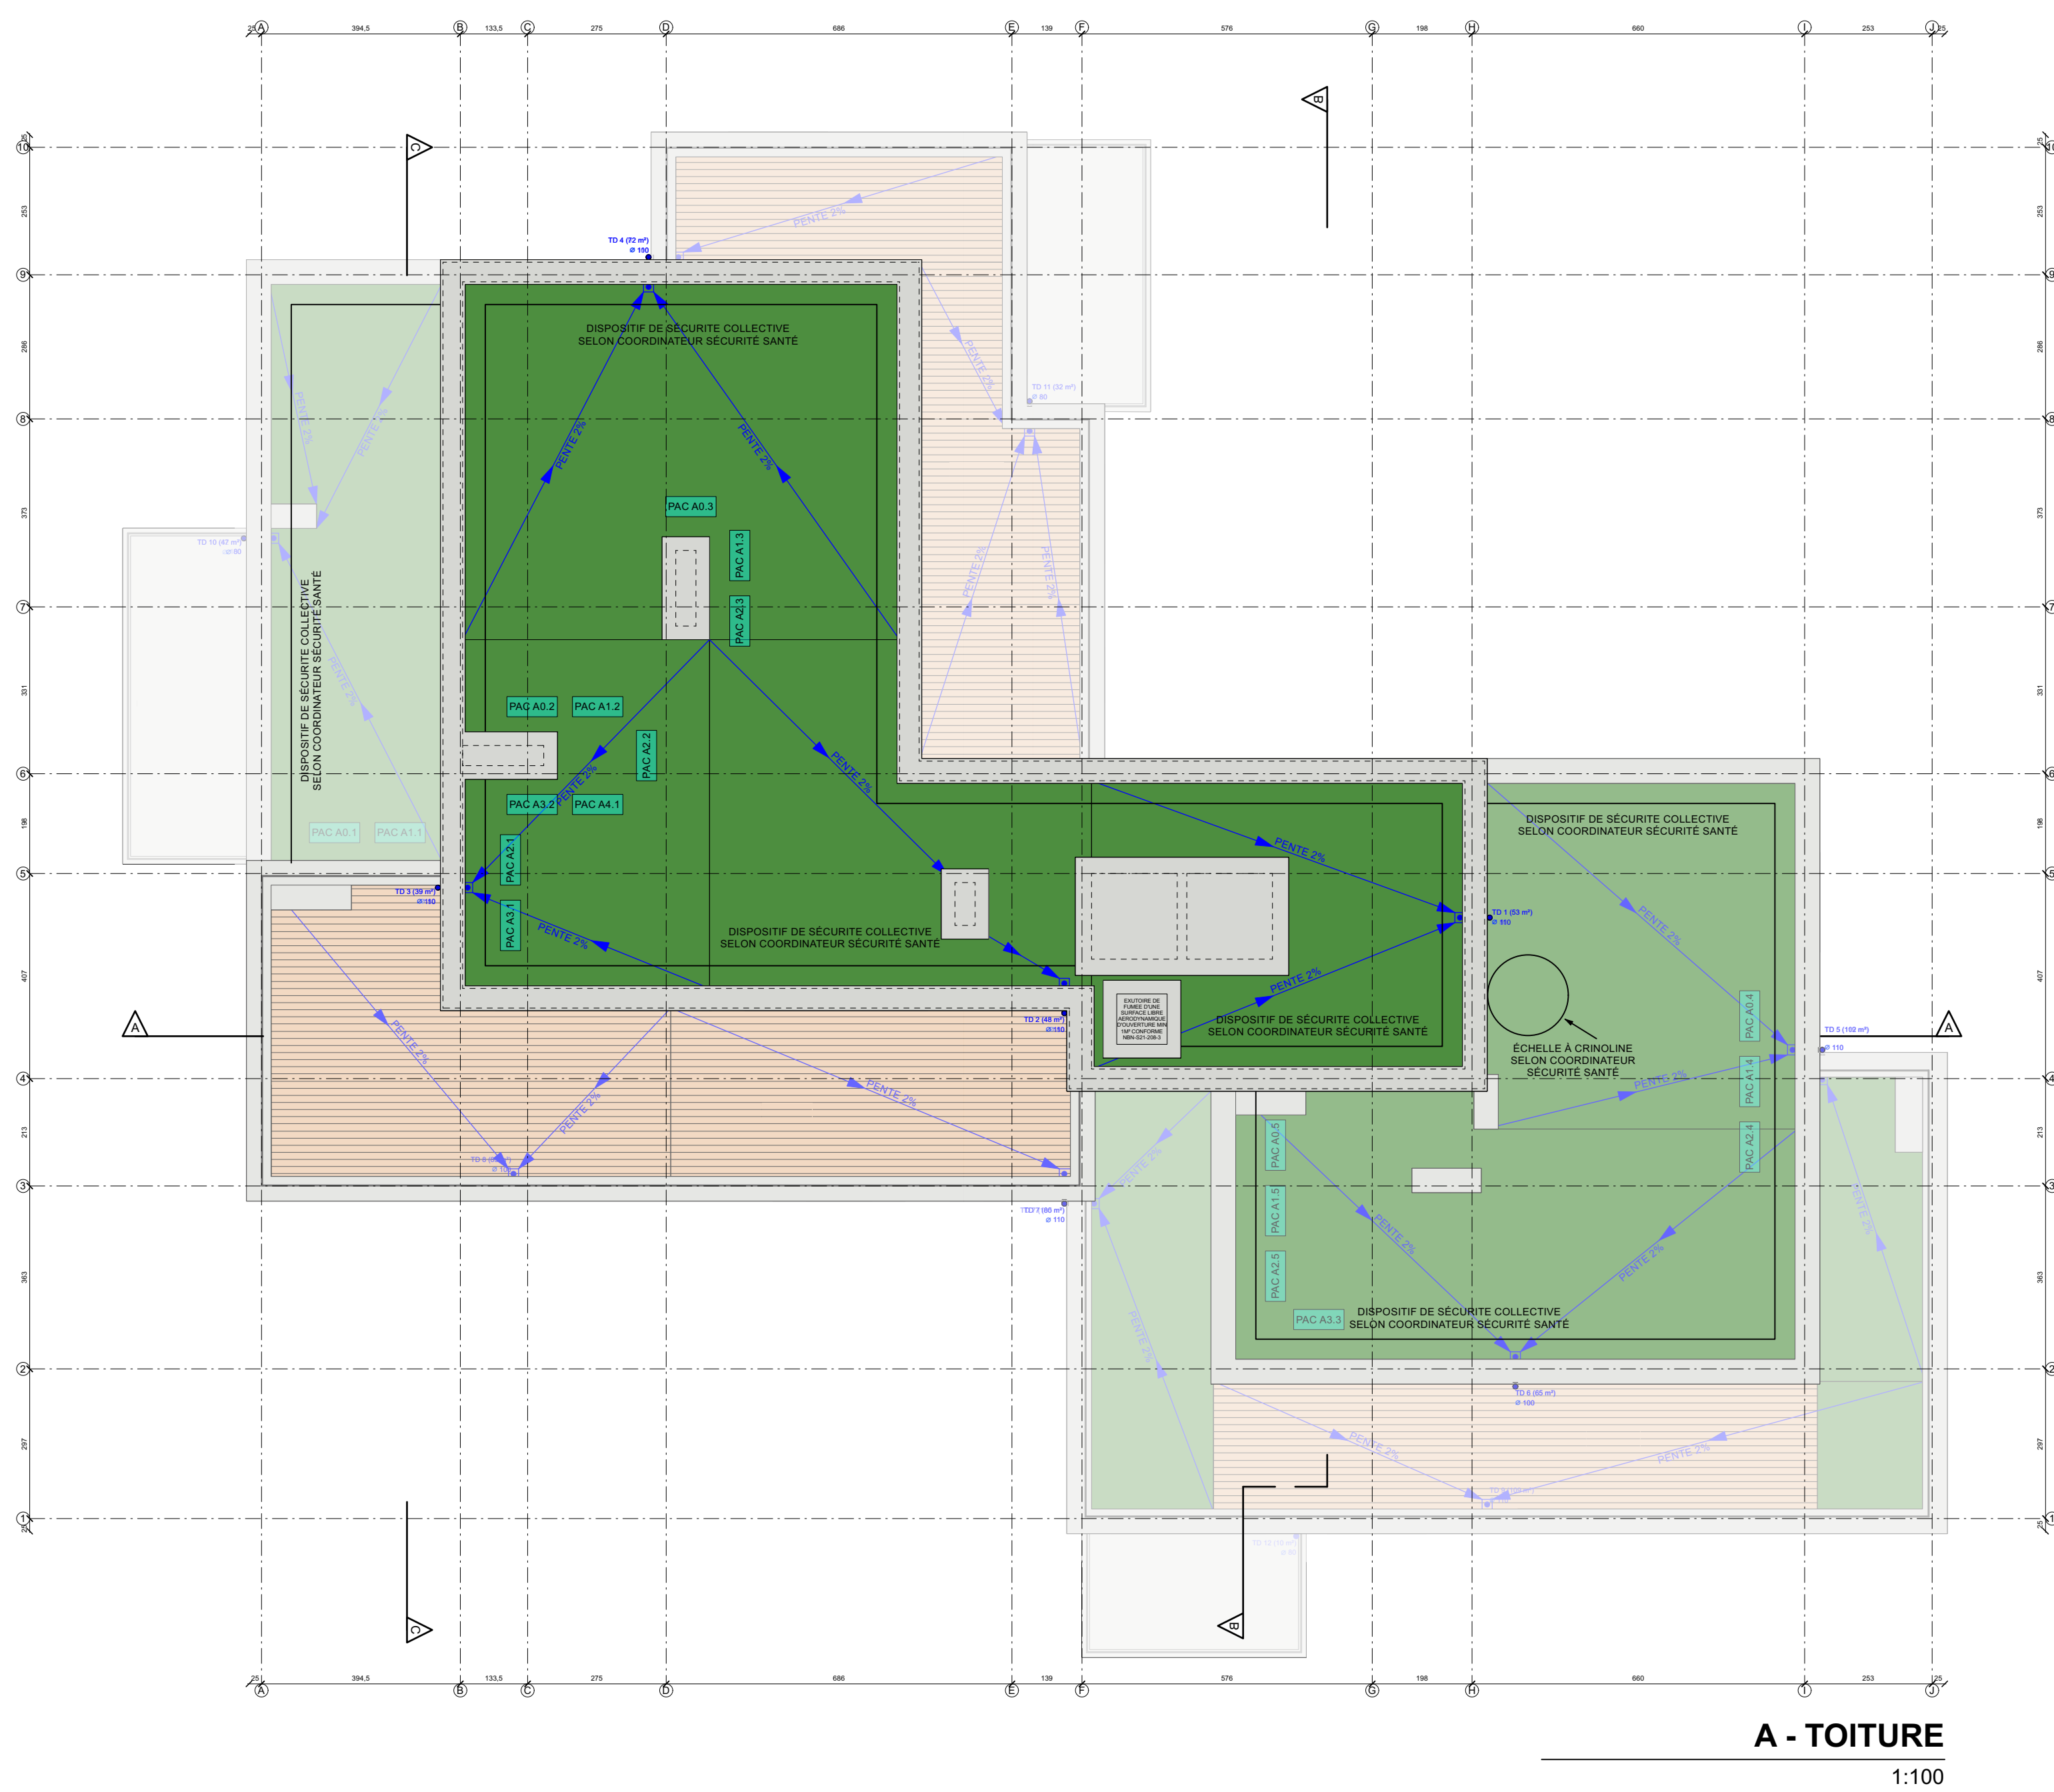

COMPOSITIONS DE PAROIS

COMPOSANTS HORIZONTAUX

Touille extra semi-intérieure

Cornière végétarienne (15 cm)
 → Substrat végétalisé, géotextile,
 écaillabrique, géotextile (anti-racine)
 Écaillabrique bitumineuse APP
 Isolat thermique PUR 105 (12 cm)
 Parapaveuse
 Béton du pont (4 cm min.)
 Plancher porteur (7)

Terrasse sur volume chauffé

Dalles sur plots
 Écaillabrique bitumineuse APP
 Isolat thermique PUR 105 (12 cm)
 Parapaveuse
 Béton du pont (4 cm min.)
 Plancher porteur (7)

Plancher composite usage :

Revetement intérieur (2 cm)
 Chape (7 cm)
 Revêtement acoustique (2x5 mm)
 Isolat thermique PUR (ép. 6 mm)
 Remblais C25/30
 Plancher porteur (7)

Plancher entre volumes chauffés usage :

Revetement intérieur (2 cm)
 Chape (7 cm)
 Membrane acoustique (2x5 mm)
 Isolat thermique PUR (ép. 6 mm)
 Plancher porteur (7)

Plancher sur volume non chauffé usage :

Revetement intérieur (2 cm)
 Chape (7 cm)
 Membrane acoustique (2x5 mm)
 Isolat thermique PUR (ép. 10 cm)
 Plancher porteur (7)

Plancher creux (non isolé)

Revetement intérieur (2 cm)
 Chape (9 cm)
 Plancher porteur (7)

Plancher creux (non isolé)

Chape béton isolée (10 cm)
 Plancher porteur (7)

COMPOSANTS VERTICAUX

Mur extérieur brise

Brique (10 cm)
 Vitré (3 cm)
 Isolat thermique PUR (12 cm)
 Blocs béton (14 cm ou 19 cm) (7)

Mur extérieur brise

Bordage
 Lattage → Coffre lattes + paracollé
 Isolat thermique PUR (12 cm)
 Blocs béton (14 cm ou 19 cm) (7)

Mur extérieur brise (volume non chauffé)

Briques (10 cm)
 Vitré (3 cm)
 Blocs béton (29 cm) (7)

Mur de refend usage :

Bloc béton plat (12 cm) (7)
 Bloc béton isolé (12 cm)
 Bloc béton plat (14 cm) (7)

Voile béton usage :

Béton armé coulé en place (7)

Mur intérieur revêtement usage :

Blocs béton (14 cm ou 19 cm) (7)

Cloison intérieure

Bloc béton (8 cm)

Cloison intérieure

Cornéau de plâtre (10 cm)

RÉHABILITATION D'UNE CHAÎSE BOISÉE EN PARC RÉSIDUEL, AVEC UN PROJET D'ASSAINISSEMENT, LA DÉMOLITION DE RUINES, LA CONSTRUCTION GROUPEE DE 80 LOGEMENTS AVEC PARKING, ET REVITALISATION DU BIOTOPE

Maitre de l'ouvrage et propriétaire



GENERAL CONSTRUCTION SA
44, rue de la Bourse
B - 6032 CHENEIE
Tél : +32 (0)561 32 10
représenté par Samuel MICHAL

Géomètre



MARECHAL & BAUDINET SRL
43, rue de la Vieille
B-4607 Daham
Tél : +32 (0)4379 43 55
représenté par Samuel MICHAL

Bureau d'étude stabilité



GEOSPLAN
77A, rue de la Gendarmette
B - 4141 SPRIMONT
Tél : +32 (0)4343 90 90

Gestion des eaux



RAISO
1, rue de la Faille
B-4000 Liège
Tél : +32 (0)478 95 43 72

Bureau d'étude PEB




TECH NEO
5, rue Barbe les Prés
B - 4870 TROOZ
Tél : +32 (0)4360 74 25

Situation

Boulevard Gustave Kleyer
B - 4000, Liège
Liegè 4 du vid, section D, parcelle n° 290 s

Plan de situation

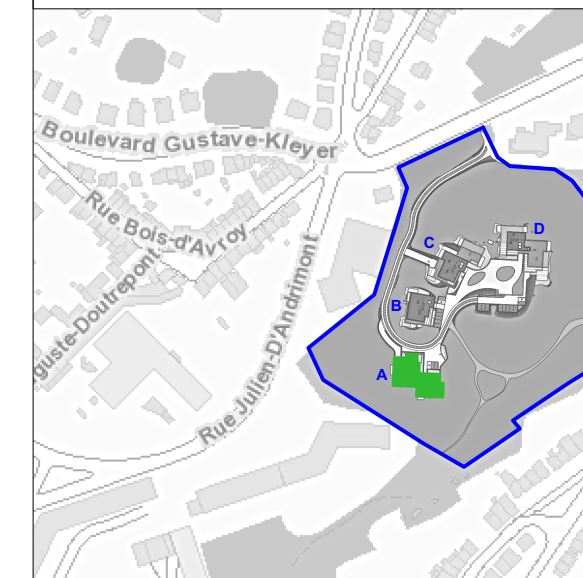

Contenu de la planche

ETAGE -1
REZE-DE-CHAUSSEE
ETAGE +1
ETAGE +2
ETAGE +3
ETAGE +4
TOITURE

BLLOC A - PLANS

Format de la planche 175 x 80 cm

Etaples et modifications

21/03/2024 PERIMS UN

a.	1 - BLLOC B - COUPES	11 - BLLOC C - ELEVATIONS
b.	2 - PLAN DE CONSOLIDATION	12 - BLLOC C - PLANTATIONS
c.	3 - PLAN DE PLANTATION	13 - BLLOC C - PLANTATIONS
d.	5 - BLLOC A - PLANS	14 - BLLOC D - PLANS
e.	6 - BLLOC A - ELEVATIONS	15 - BLLOC D - ELEVATIONS
f.	7 - BLLOC A - C - ETAGE 2	16 - PROFILS TERRES
g.	8 - BLLOC A - C - ETAGE 2 (PARKING)	19 - PROFILS TECHNIQUES
h.	9 - BLLOC B - PLANE	

QUADRA Architecture & Management srl

www.quadra-am.be quadra@quadra-am.be