


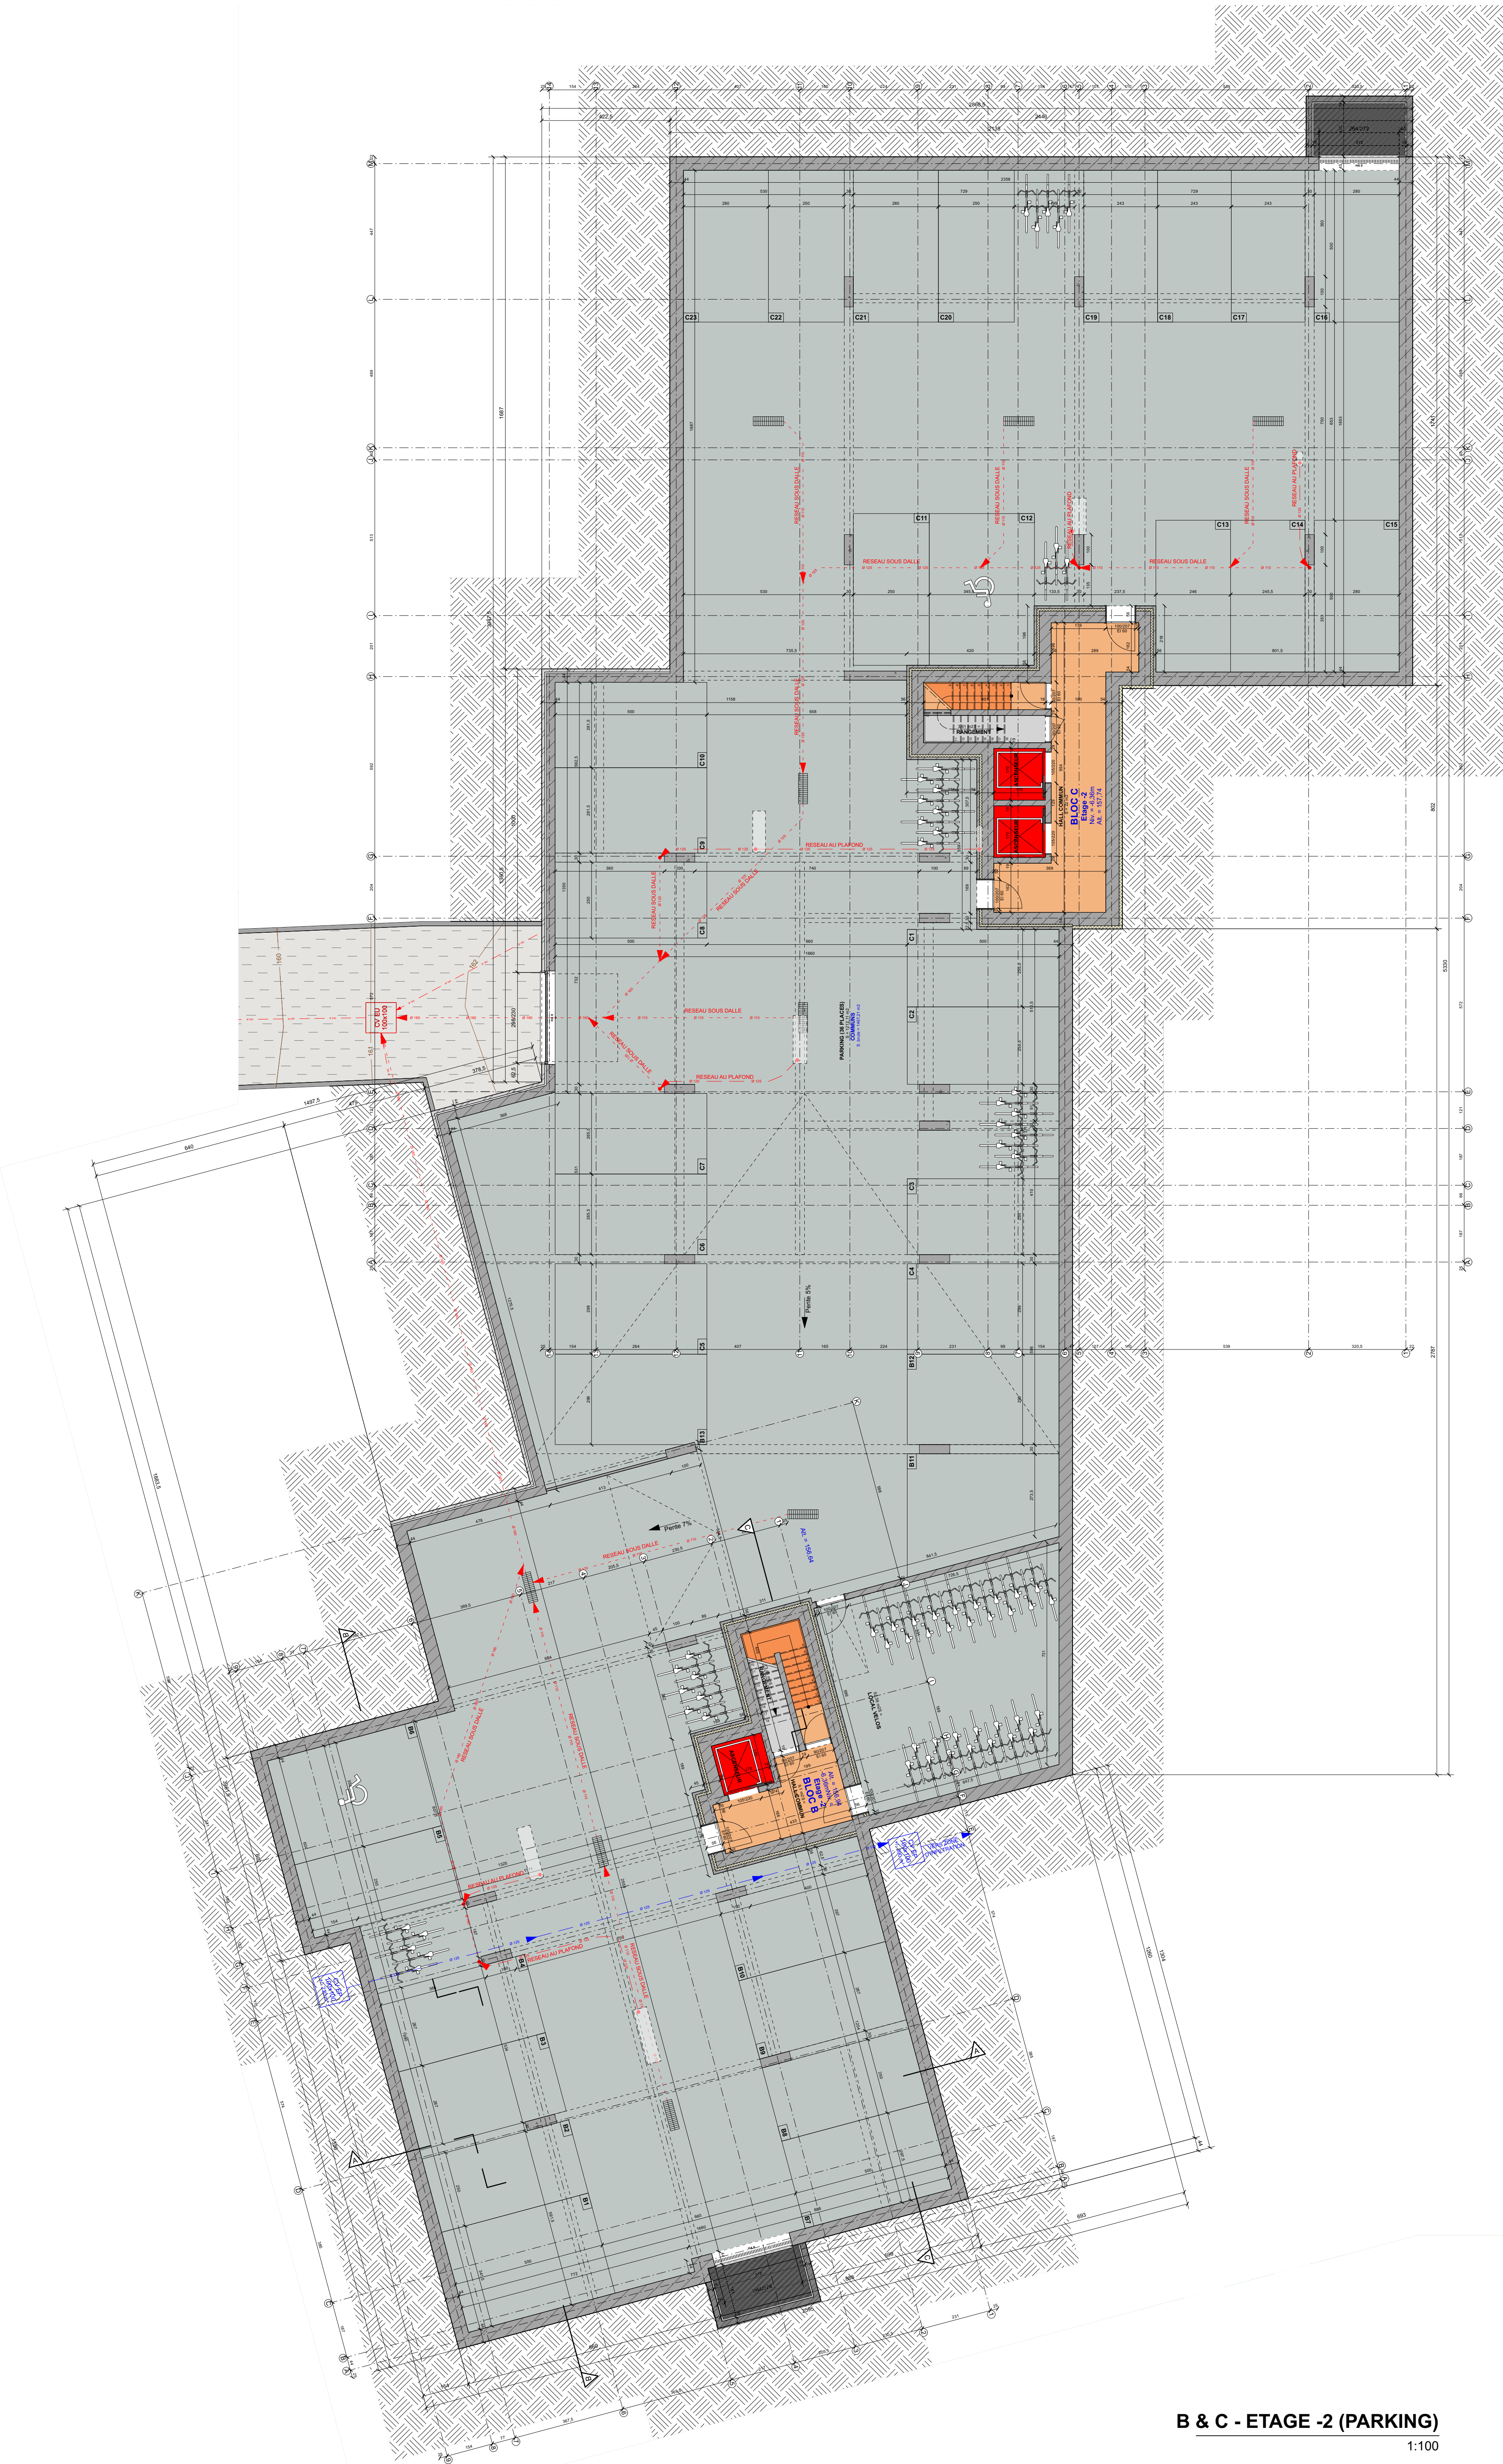

B & C - ETAGE -2 (PARKING)
1:100

COMPOSITIONS DE PAROIS


COMPOSANTS HORIZONTAUX	COMPOSANTS VERTICAUX
Toiture plate semi-intensive Complexe végétalisé (min. 15 cm) => Substrat végétalisé, géotextile, étanchéité, géotextile (anti-racine) Etanchéité bitumineuse APP Isolant thermique PIR HD (12 cm) Pare-vapeur Béton de pente (4 cm min.) Plancher porteur (*)	Mur extérieur brique Briques (10 cm) Vide (3 cm) Isolant thermique PUR (12 cm) Blocs béton (14 cm ou 19 cm) (*)
Terrasse sur volume chauffé Dalles sur plots Etanchéité bitumineuse APP Isolant thermique PIR HD (12 cm) Pare-vapeur Béton de pente (4 cm min.) Plancher porteur (*)	Mur extérieur bardage Bardage Lattages + Contre lattages + pare-pluie Isolant thermique PUR (12 cm) Blocs béton (14 cm ou 19 cm) (*)
Plancher compensé (secco) Revêtement intérieur (2 cm) Chape (7 cm) Membrane acoustique (2x5 mm) Isolant thermique PUR projeté (6 cm) Remblais CELMIX Plancher porteur (*)	Mur extérieur brique (volume non chauffé) Briques (10 cm) Vide (5 cm) Blocs béton (29 cm) (*)
Plancher entre volumes chauffés (secco) Revêtement intérieur (2 cm) Chape (7 cm) Membrane acoustique (2x5 mm) Isolant thermique PUR projeté (6 cm) Plancher porteur (*)	Mur de refend (secco) Bloc béton plein (19 cm) (*) Laine minérale souple (4 cm) Bloc béton plein (14 cm) (*)
Plancher sur volume non chauffé (secco) Revêtement intérieur (2 cm) Chape (7 cm) Membrane acoustique (2x5 mm) Isolant thermique PUR projeté (10 cm) Plancher porteur (*)	Voile béton porteur (secco) Béton armé coulé en place (*)
Plancher caves (non isolé) Revêtement intérieur (2 cm) Chape (8 cm) Plancher porteur (*)	Mur intérieur porteur (secco) Blocs béton (14 cm ou 19 cm) (*)
Plancher parking (non isolé) Chape béton lissée (10 cm) Plancher porteur (*)	Cloison intérieure Bloc béton (9 cm)
	Cloison intérieure Carreaux de plâtre (10 cm)

LES MISSIONS D'ETUDES, DE DIMENSIONNEMENT ET DE CONTRÔLE DE L'EXECUTION, DE LA STABILITE ET DES TECHNIQUES SPECIALES, ET INFILTRATION DES EAUX DE PLUIES SONT REALISEES PAR LES BUREAUX D'INGENIEURS SPECIALISES DESIGNES PAR LE MAITRE DE L'OUVRAGE.

RÉHABILITATION D'UNE FRICHE BOISÉE EN PARC RÉSIDENTIEL,
AVEC UN PROJET D'ASSAINISSEMENT, LA DÉMOLITION DE RUINES,
LA CONSTRUCTION GROUPEE DE 80 LOGEMENTS AVEC PARKING,
ET REVITALISATION DU BIOTOPE

Maître de l'ouvrage et propriétaire GENERAL CONSTRUCTION SA 44, rue de la Station B - 4032, CHENEE Tél : +32 (0)4361.32.10 représenté par Samuel MARICHAL
Géomètre MARECHAL & BAUDINET SRL 43, rue de Visé B-4607 Dalhem Tél : +32 (0)4379.45.55
Bureau d'étude stabilité GESPLAN 71A, rue de la Gendarmerie B - 4141, SPRIMONT Tél : +32 (0)4343.96.95
Gestion des eaux RAIS3 1, rue de la Faille B-4000, Liège Tél : +32 (0)470/65.43.72
Bureau d'étude PEB TECH NEO 5, rue Biche les Prés B - 4870, TROOZ Tél : +32 (0)4360.74.25
Situation Boulevard Gustave Kleyer B - 4000, Liège Liège 4 div, section D, parcelle n° 290 s

Liste des planches	
n° - Contenu	
1 - IMPLANTATION	10 - BLOC B - COUPES
2 - PROFILS	11 - BLOC B - ELEVATIONS
3 - PLAN DE DEMOLITION ET ABATTAGE	12 - BLOC C - PLANS
4 - PLAN DE PLANTATION	13 - BLOC C - COUPES
5 - BLOC A - PLANS	14 - BLOC C - ELEVATIONS
6 - BLOC A - COUPES	15 - BLOC D - PLANS
7 - BLOC A - ELEVATIONS	16 - BLOC D - COUPES
8 - BLOC B & C - ETAGE -2 (PARKING)	17 - BLOC D - ELEVATIONS
9 - BLOC B - PLANS	18 - PLAN TERRIER
	19 - PROFILS TECHNIQUES

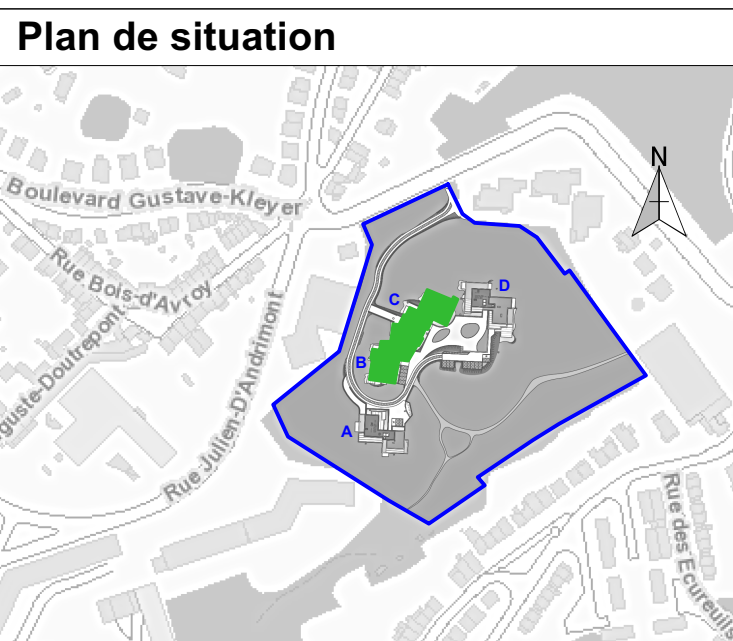

Contenu de la planche	Echelle
ETAGE -2	1:100
BLOC B & C - ETAGE -2 (Parking)	
Format de la planche	75 x 90

Etapes et modifications	
21/03/2024	PERMIS UNIQUE
a.	
b.	
c.	
d.	