




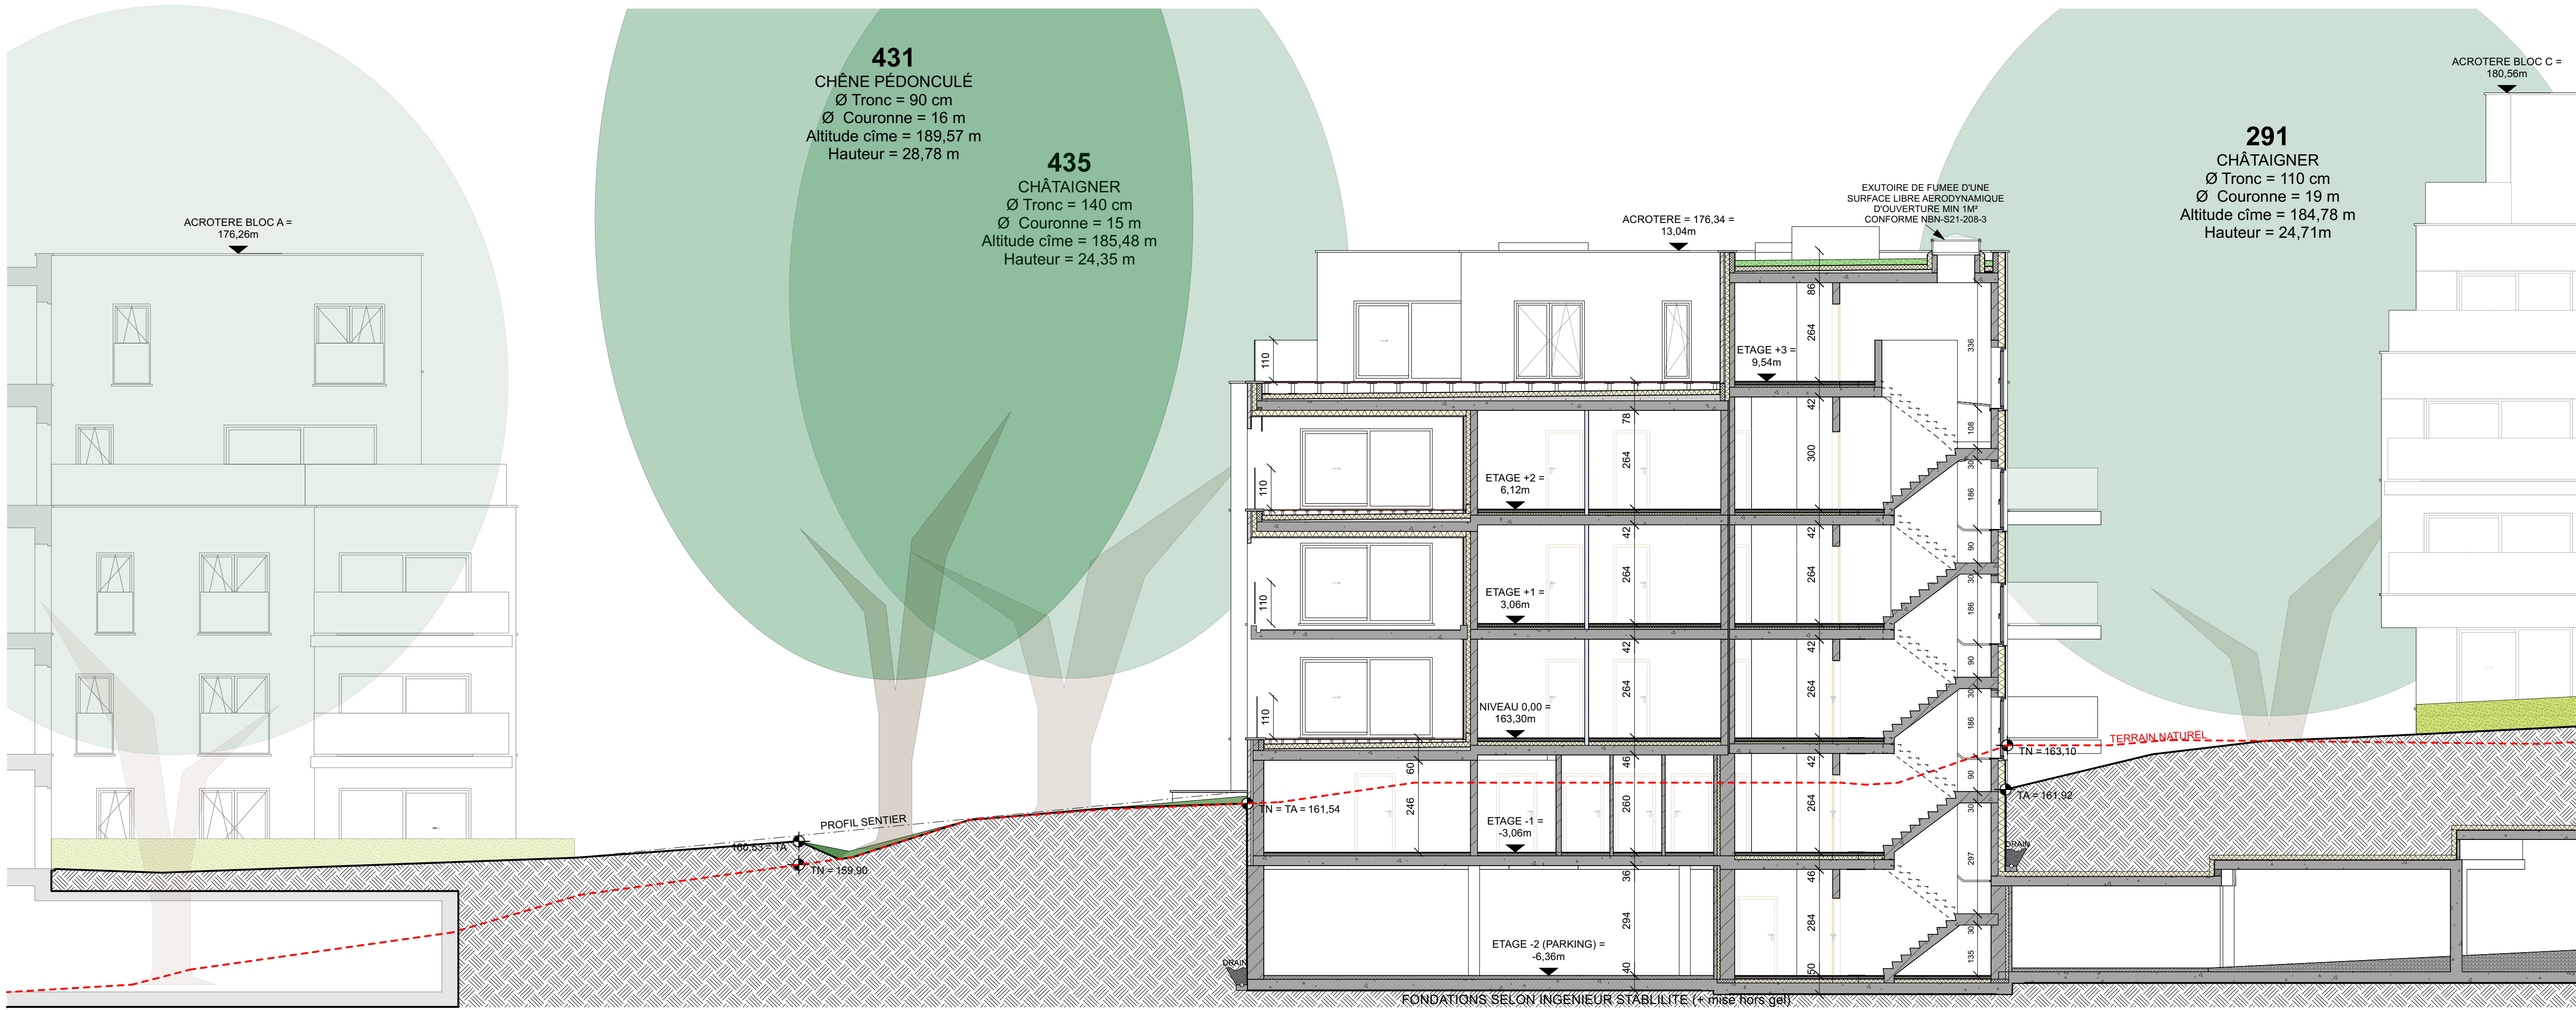

B - COUPE CC
1:100

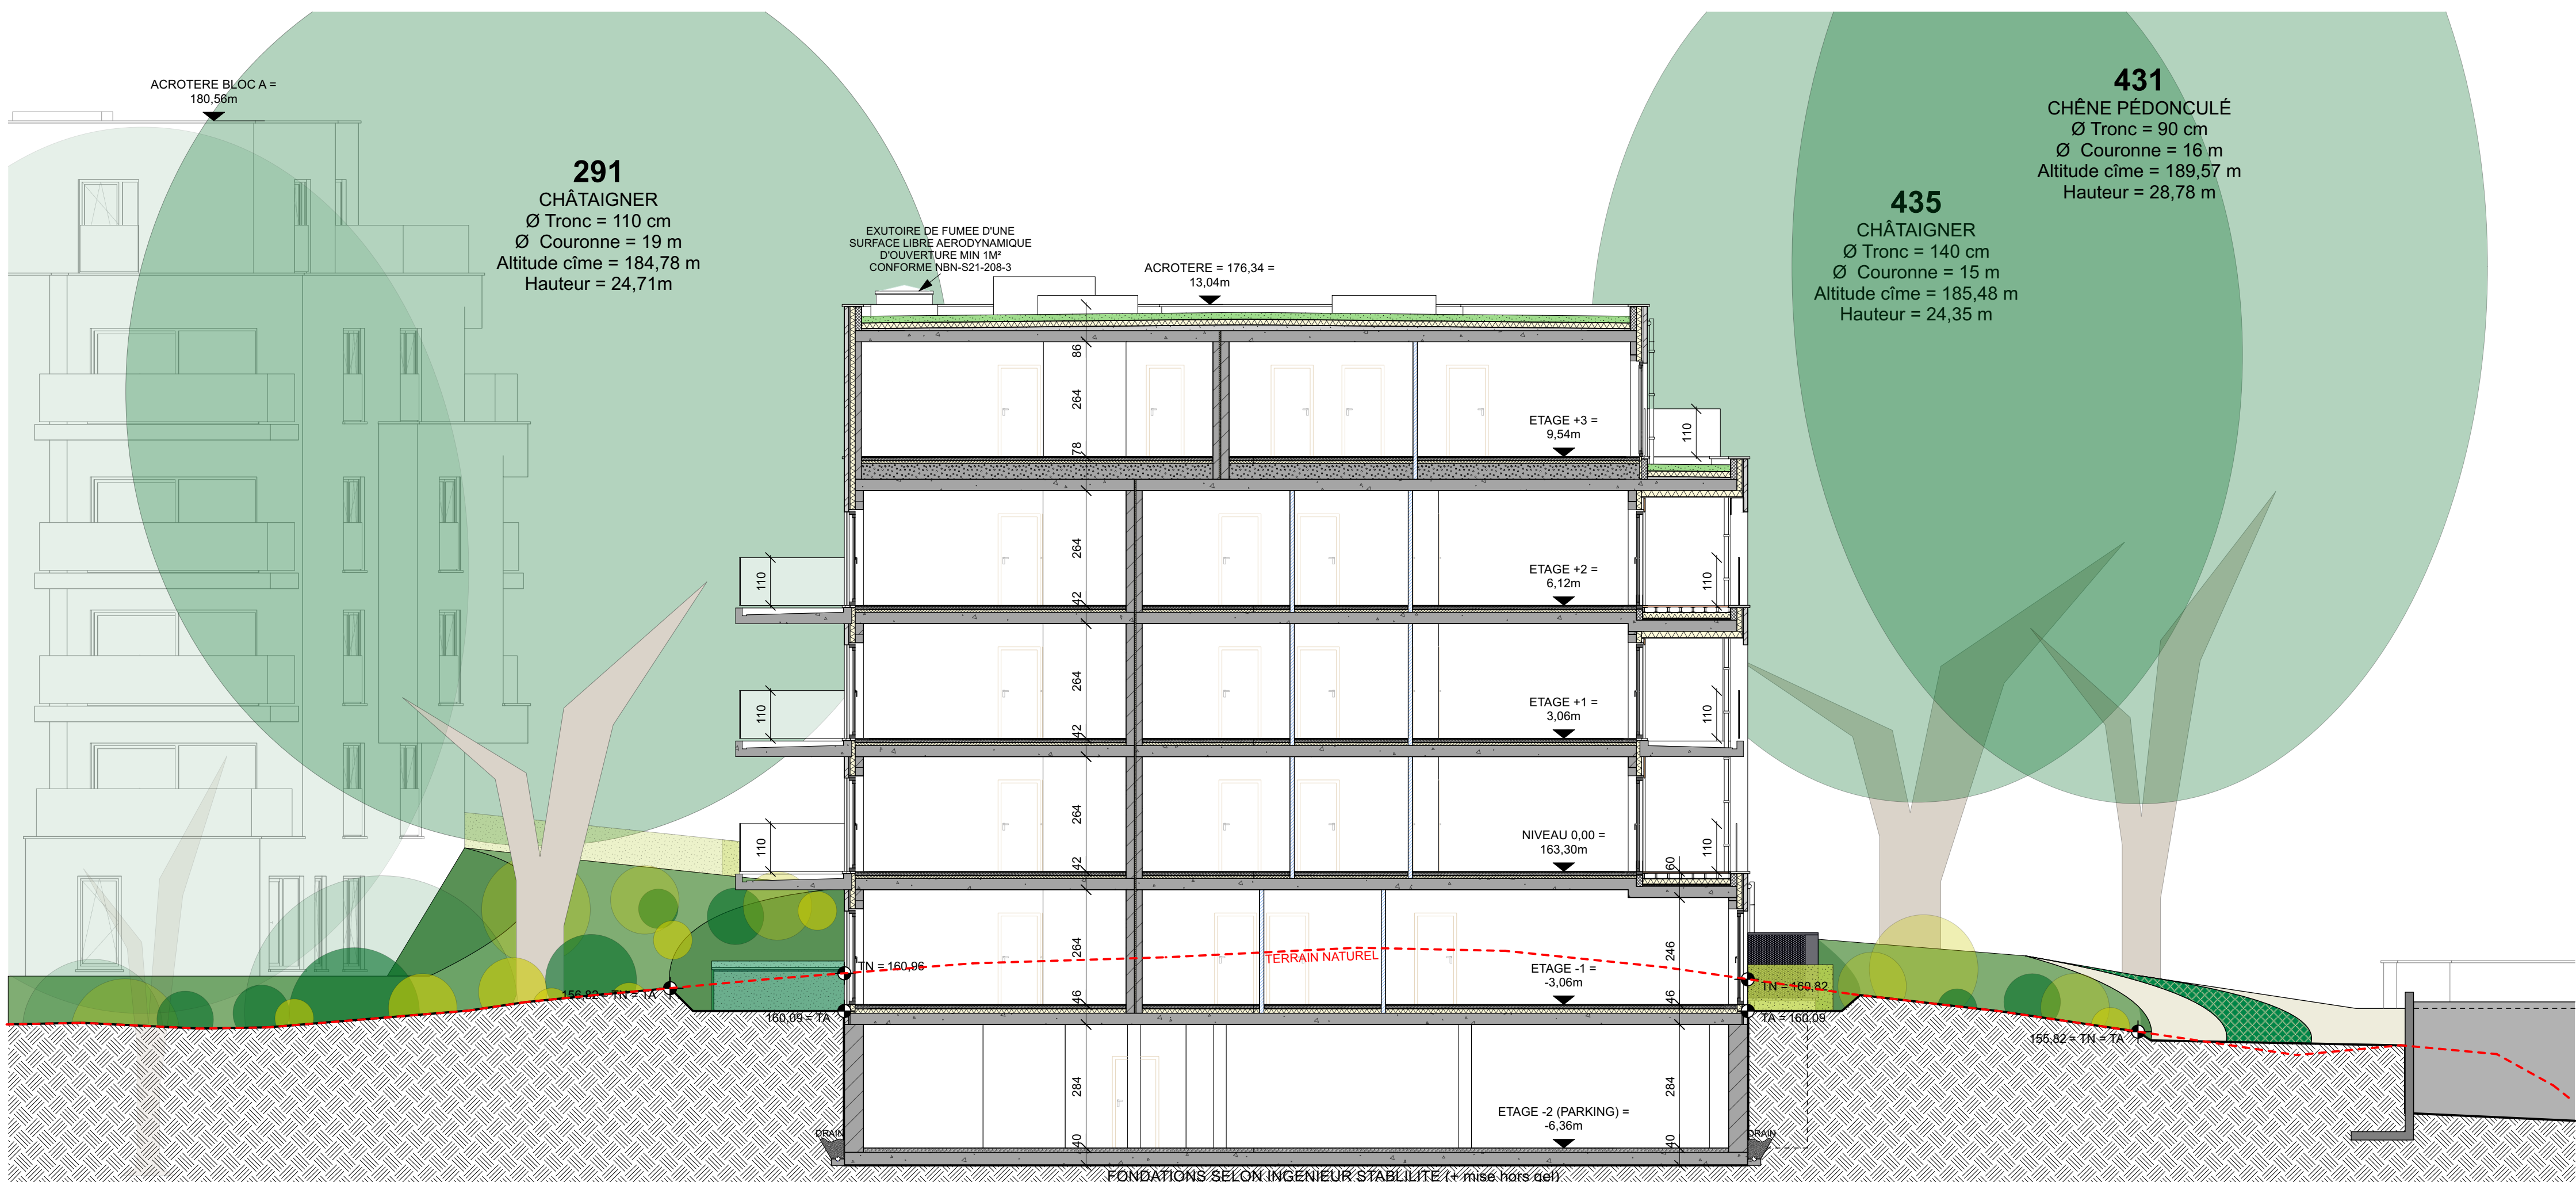

B - COUPE BB
1:100

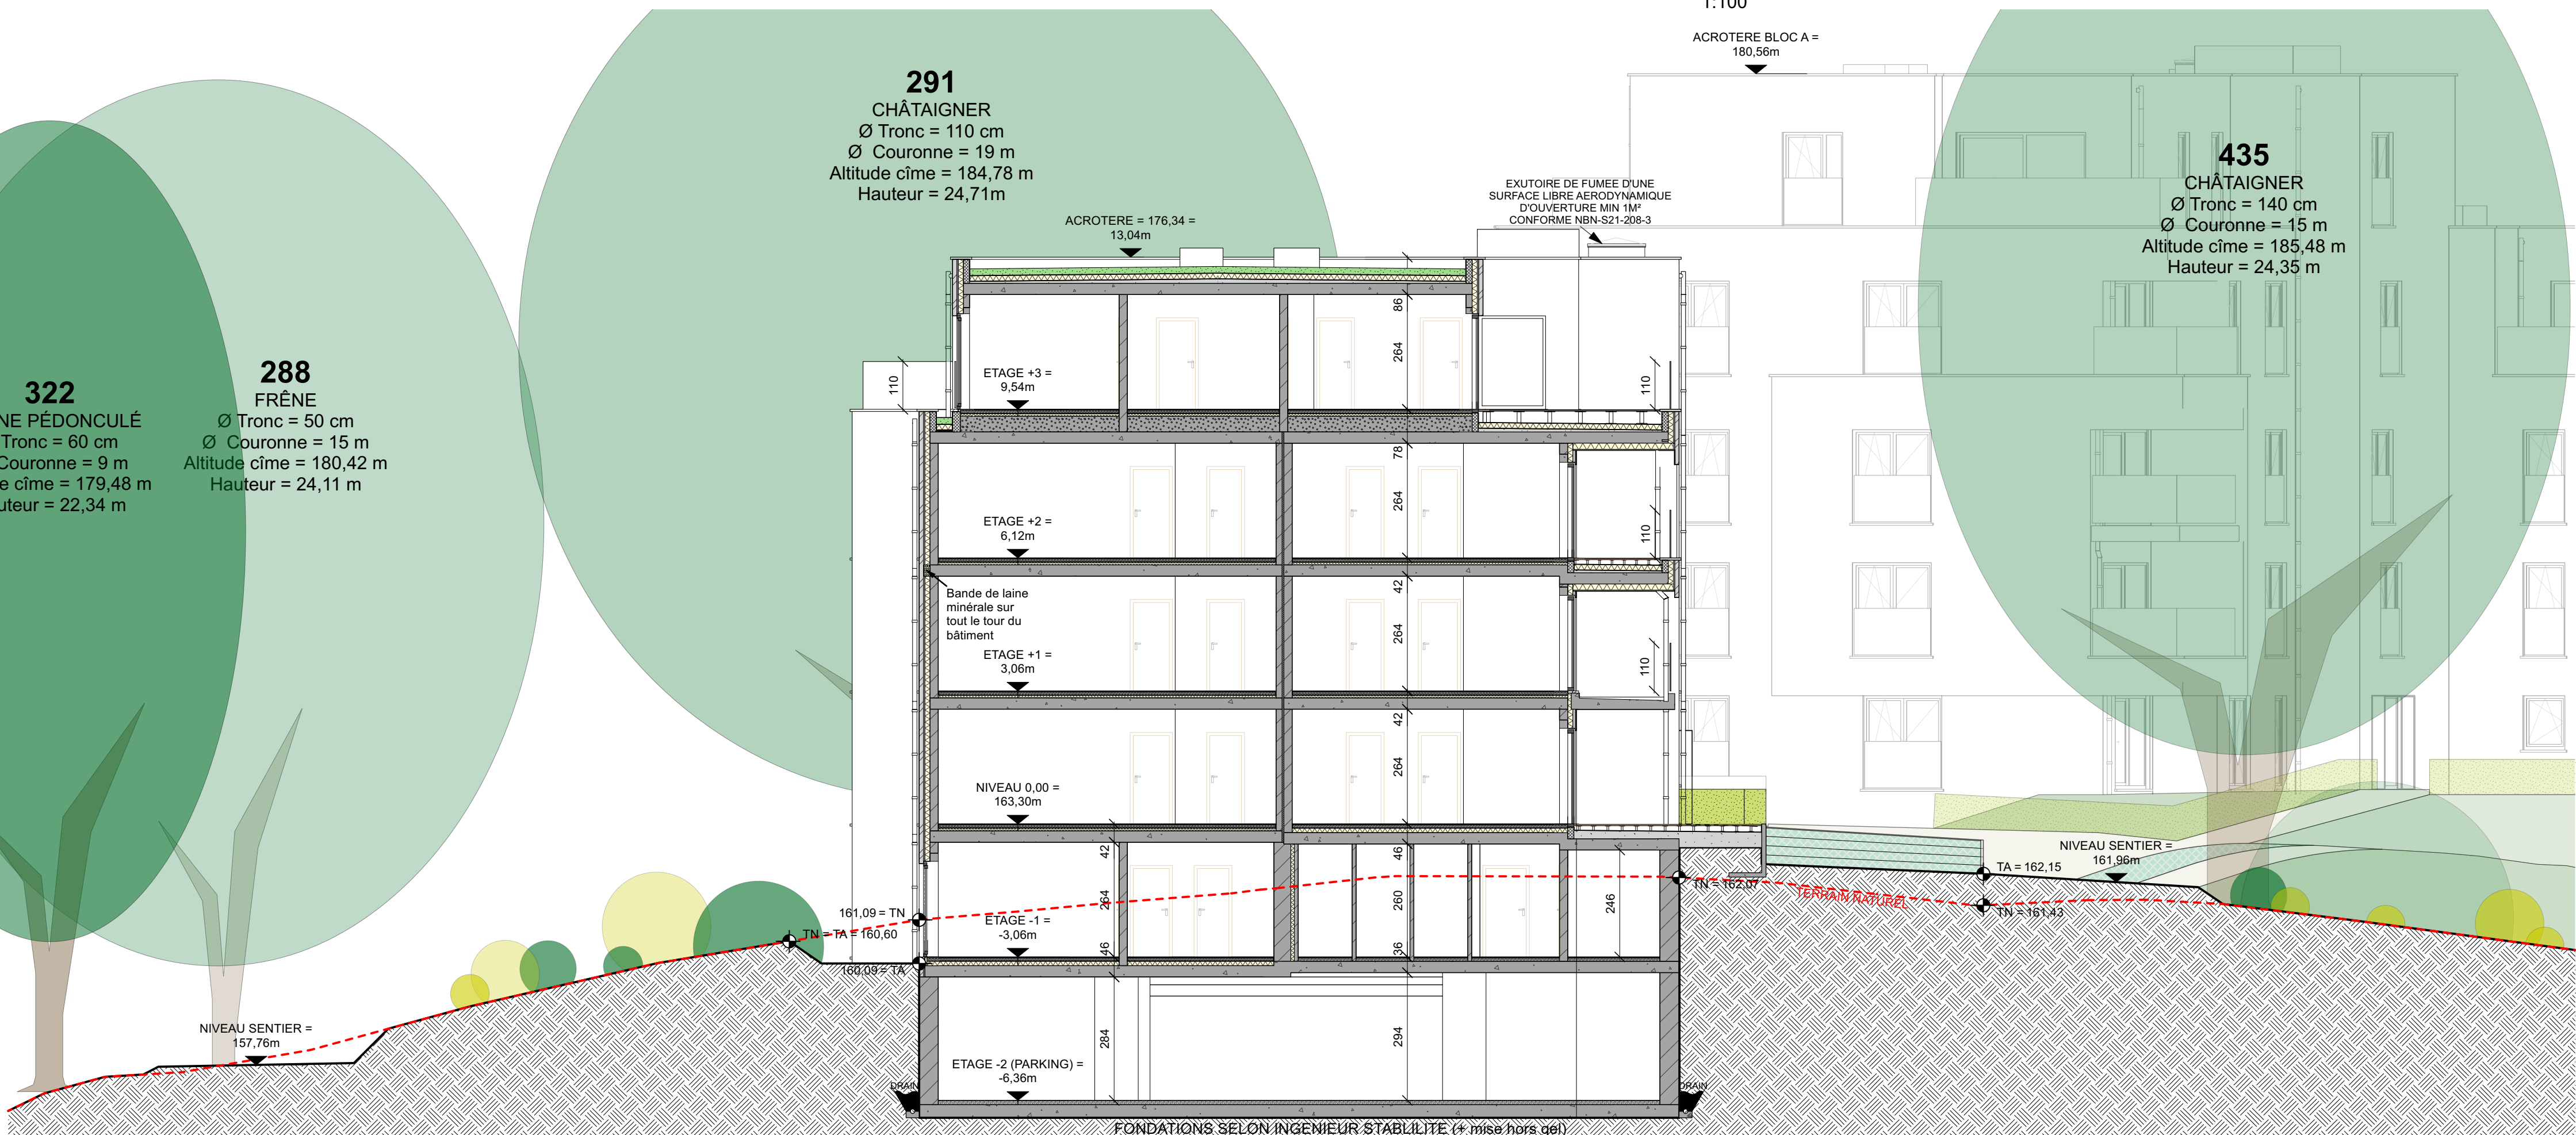

B - COUPE AA
1:100

LES DONNÉES DE GRANDEURS DE LA VÉGÉTATION SONT
ISSUES D'UN RELEVÉ DATANT DU 04/05/2018

COMPOSITIONS DE PAROIS

COMPOSANTS HORIZONTAUX

	Toiture plate semi-intensive Complexe végétalisé (min. 15 cm) => Substrat végétalisé, géotextile, étanchéité, géotextile (anti-racine) Etanchéité bitumineuse APP Isolant thermique PIR HD (12 cm) Pare-vapeur Béton de pente (4 cm min.) Plancher porteur (*)
	Terrasse sur volume chauffé Dalles sur plots Etanchéité bitumineuse APP Isolant thermique PIR HD (12 cm) Pare-vapeur Béton de pente (4 cm min.) Plancher porteur (*)
	Plancher compensé ressu Revêtement intérieur (2 cm) Chape (7 cm) Membrane acoustique (2x5 mm) Isolant thermique PUR projeté (6 cm) Remblais CELMIX Plancher porteur (*)
	Plancher entre volumes chauffés ressu Revêtement intérieur (2 cm) Chape (7 cm) Membrane acoustique (2x5 mm) Isolant thermique PUR projeté (6 cm) Plancher porteur (*)
	Plancher sur volume non chauffé ressu Revêtement intérieur (2 cm) Chape (7 cm) Membrane acoustique (2x5 mm) Isolant thermique PUR projeté (10 cm) Plancher porteur (*)
	Plancher caves (non isolé) Revêtement intérieur (2 cm) Chape (8 cm) Plancher porteur (*)
	Plancher parking (non isolé) Chape béton lissée (10 cm) Plancher porteur (*)

COMPOSANTS VERTICAUX

	Mur extérieur brique Briques (10 cm) Vide (3 cm) Isolant thermique PUR (12 cm) Blocs béton (14 cm ou 19 cm) (*)
	Mur extérieur bardage Lattages + Contre lattages + pare-pluie Isolant thermique PUR (12 cm) Blocs béton (14 cm ou 19 cm) (*)
	Mur extérieur brique (volume non chauffé) Briques (10 cm) Vide (5 cm) Blocs béton (29 cm) (*)
	Mur de refend ressu Bloc béton plein (19 cm) (*) Isolant thermique PUR (12 cm) Laine minérale souple (4 cm) Bloc béton plein (14 cm) (*)
	Voile béton porteur ressu Béton armé coulé en place (*)
	Mur intérieur porteur ressu Blocs béton (14 cm ou 19 cm) (*)
	Cloison intérieure Bloc béton (9 cm)
	Cloison intérieure Carreaux de plâtre (10 cm)

LES MISSIONS D'ETUDES, DE DIMENSIONNEMENT ET DE CONTRÔLE DE L'EXECUTION, DE LA STABILITE ET DES TECHNIQUES SPECIALES, ET INFILTRATION DES EAUX DE PLUIES SONT REALISEES PAR LES BUREAUX D'INGENIEURS SPECIALISES DESIGNES PAR LE MAITRE DE L'OUVRAGE.

RÉHABILITATION D'UNE FRICHE BOISÉE EN PARC RÉSIDENTIEL, AVEC UN PROJET D'ASSAINISSEMENT, LA DÉMOLITION DE RUINES, LA CONSTRUCTION GROUPEE DE 80 LOGEMENTS AVEC PARKING, ET REQUALIFICATION DU BIOTOPE

Maitre de l'ouvrage et propriétaire
GENERAL CONSTRUCTION SA
44, rue de la Station
B - 4032, CHENEE
Tél : +32 (0)4361.32.10
représenté par Samuel MARICHAL

Géomètre
MARECHAL & BAUDINET SRL
43, rue de Visé
B-4607 Dalhem
Tél : +32 (0)4379.45.55

Bureau d'étude stabilité
GESPLAN
71A, rue de la Gendarmerie
B - 4141, SPRIMONT
Tél : +32 (0)4343.96.95


Gestion des eaux
RAISO
1, rue de la Faille
B-4000 Liège
Tél : +32 (0)470/65.43.72

Bureau d'étude PEB
TECH NEO
5, rue Biche les Prés
B - 4870, TROOZ
Tél : +32 (0)4360.74.25

Situation
Boulevard Gustave Kleyer
B - 4000, Liège
Liège 4 div, section D, parcelle n° 290 s

Liste des planches	
n°	Contenu
1	IMPLANTATION
2	PROFILS
3	PLAN DE DEMOLITION ET BARDAGE
4	PLAN DE PLANTATION
5	BLOC A - PLANS
6	BLOC A - COUPES
7	BLOC A - ELEVATIONS
8	BLOC B & C - ETAGE -2 (PARKING)
9	BLOC B - PLANS
10	BLOC B - COUPES
11	BLOC B - ELEVATIONS
12	BLOC C - PLANS
13	BLOC C - COUPES
14	BLOC C - ELEVATIONS
15	BLOC D - PLANS
16	BLOC D - COUPES
17	BLOC D - ELEVATIONS
18	PLAN TERRIER
19	PROFILS TECHNIQUES

Plan de situation

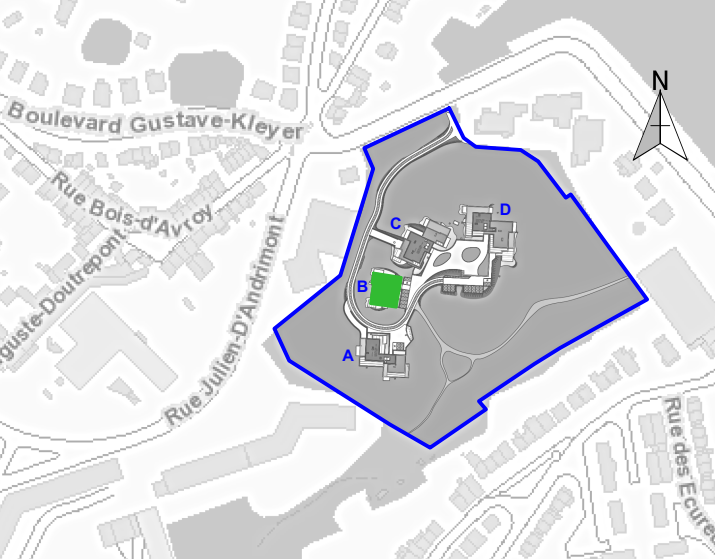


Contenu de la planche	Echelle
COUPE AA	1:100
COUPE BB	1:100
COUPE CC	1:100

BLOC B - COUPES

Format de la planche 85 x 90

Etapas et modifications

Etapas et modifications	
21/03/2024	PERMIS UNIQUE
a.	
b.	
c.	
d.	

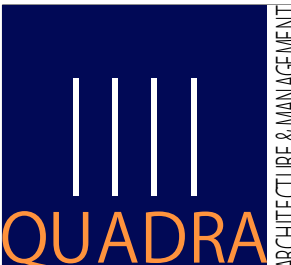

QUADRA Architecture & Management srl
www.quadra-am.be
quadra@quadra-am.be
Avenue Hoffman, 27
B - 4690 BASSENGE
T: +32 (0)4 286 92 92
F: +32 (0)4 286 92 93

Dossier : 1709

Plan n° :

10 / 19