



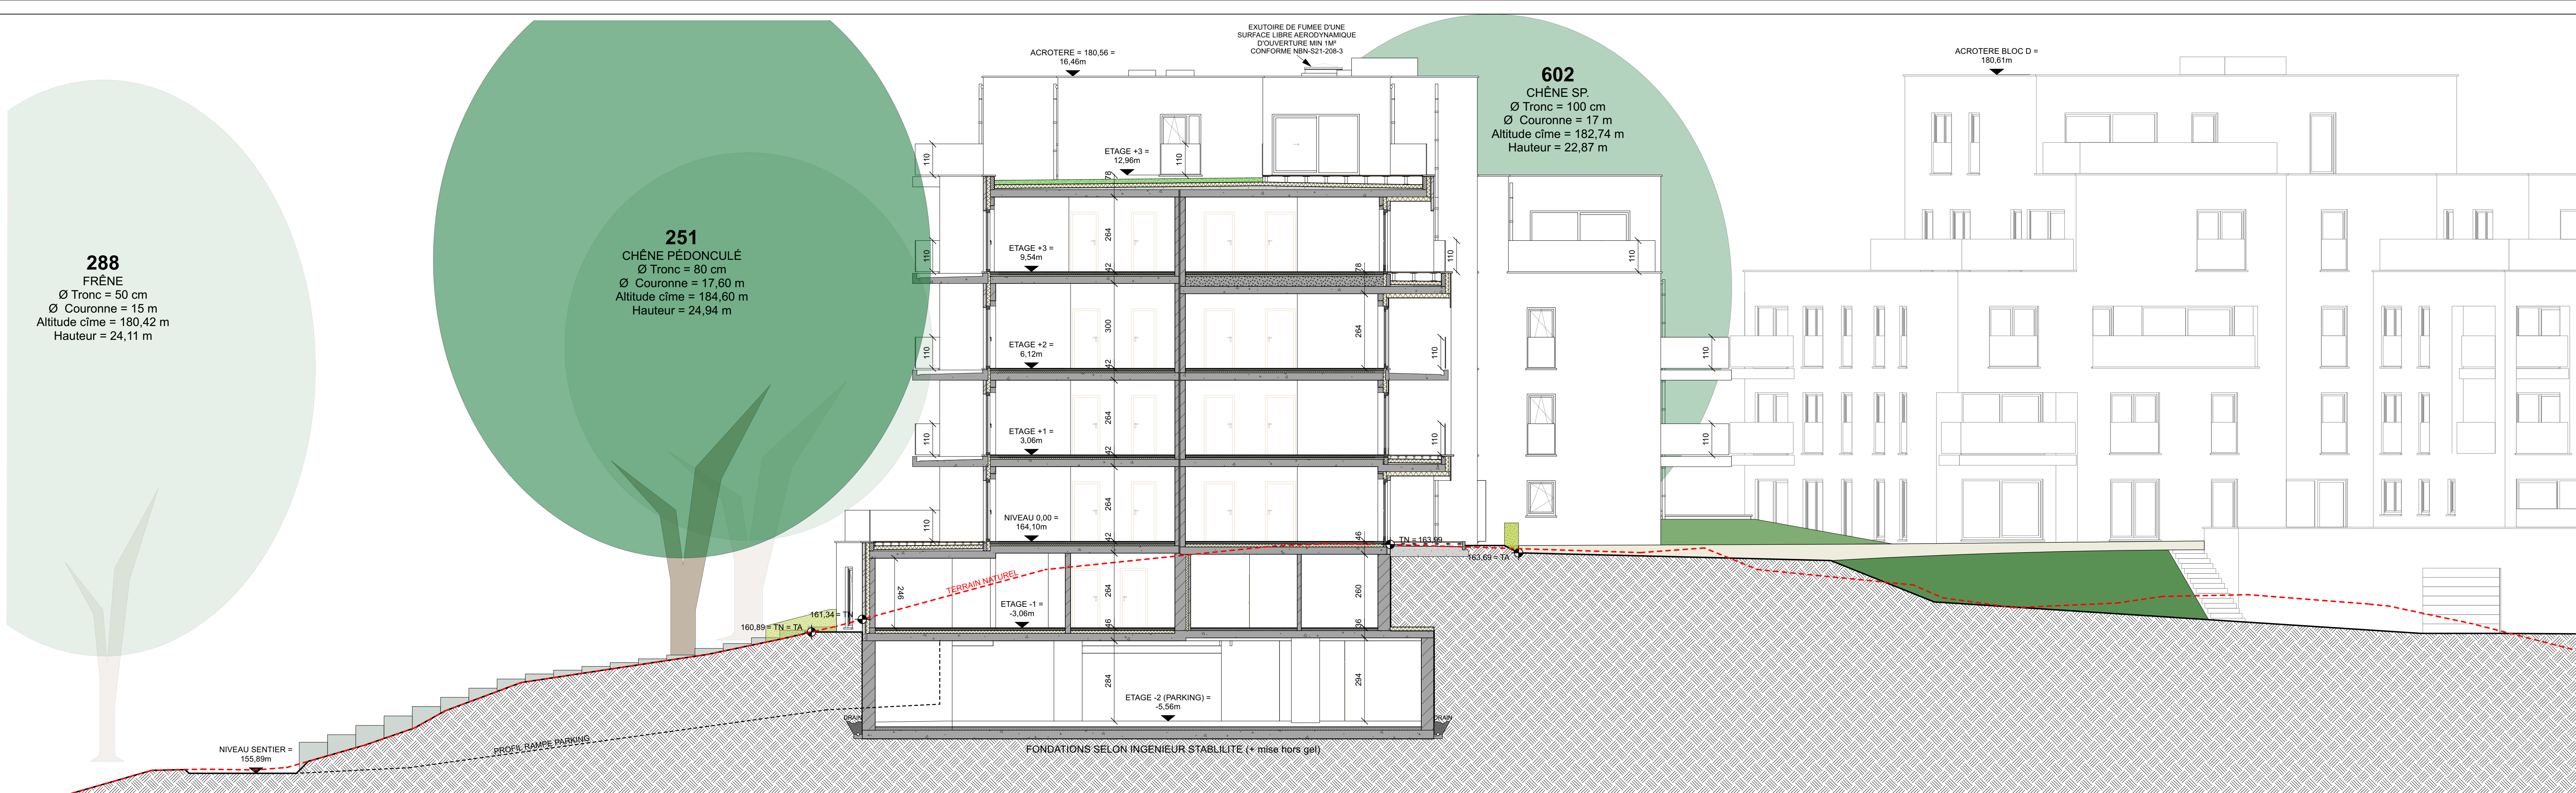


C - COUPE CC

1:100

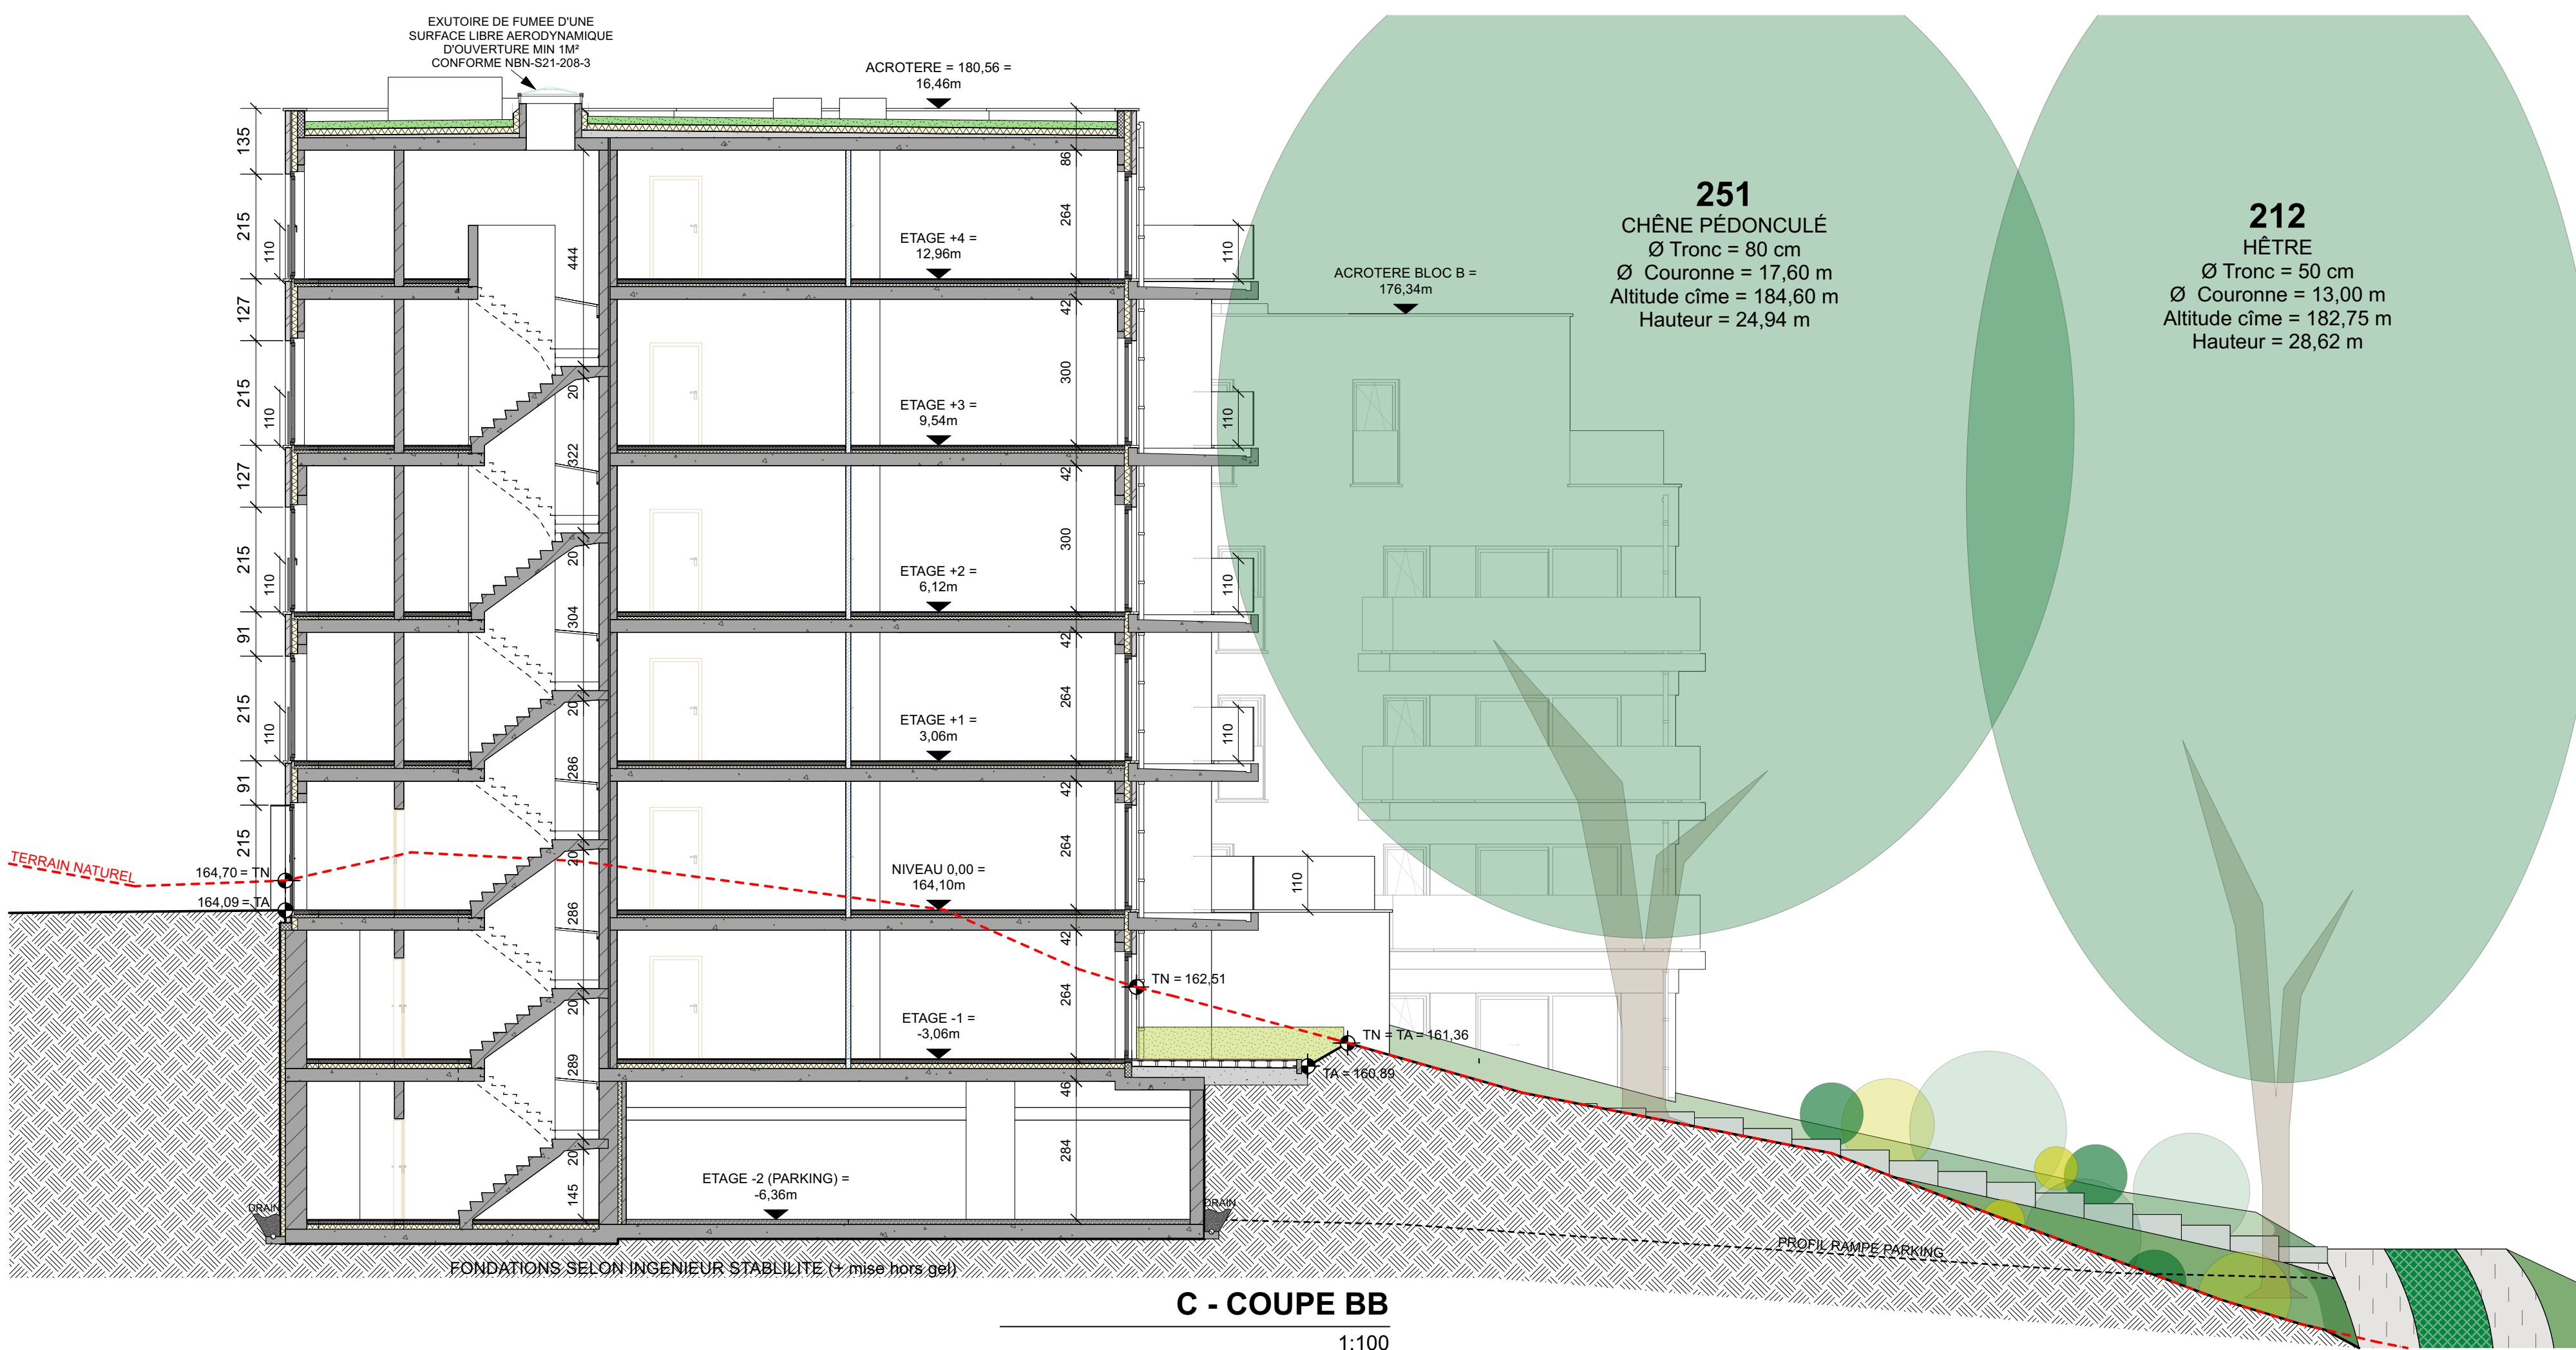

C - COUPE BB

1:100

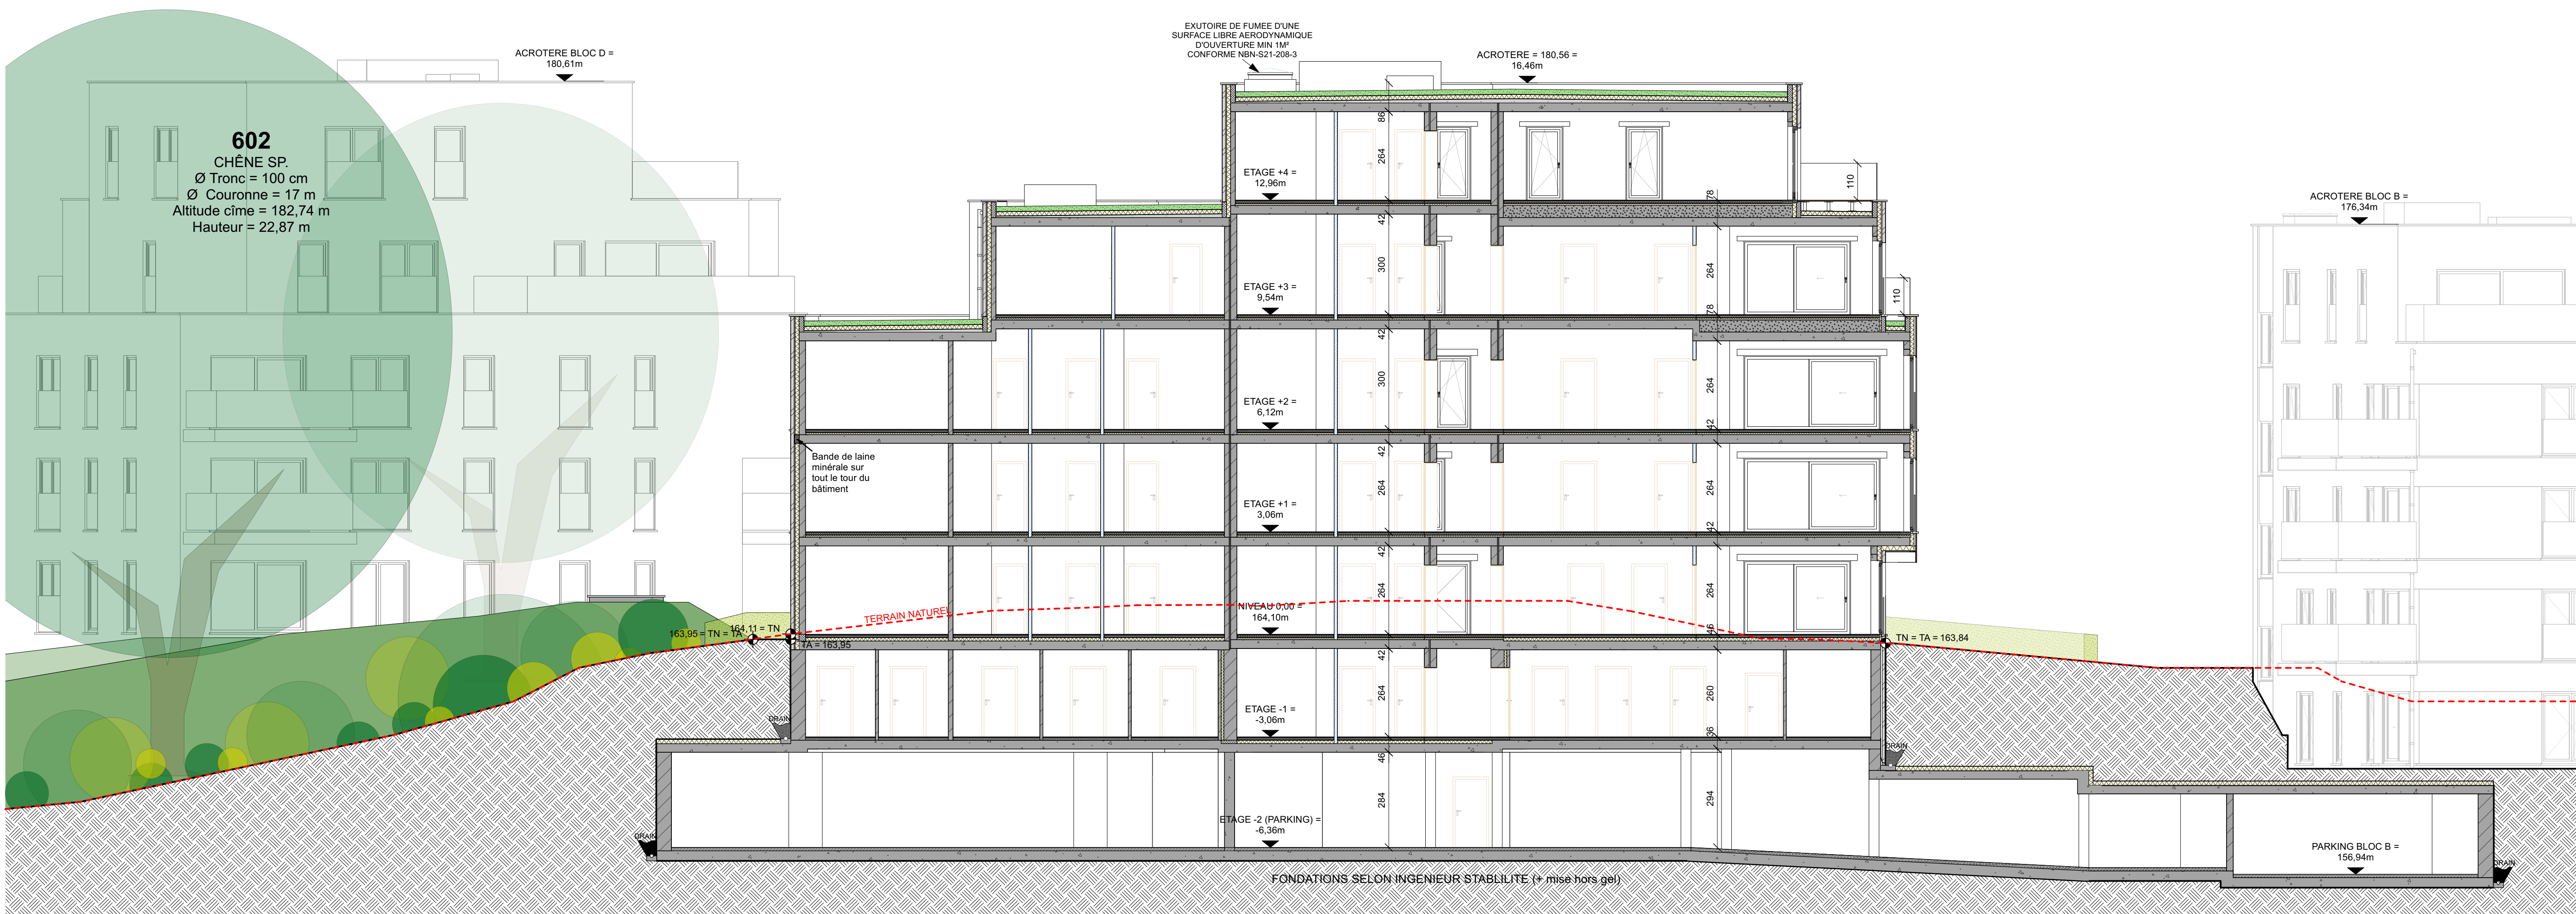

C - COUPE AA

1:100

LES DONNÉES DE GRANDEURS DE LA VÉGÉTATION SONT
ISSUES D'UN RELEVÉ DATANT DU 04/05/2018

COMPOSITIONS DE PAROIS

COMPOSANTS HORIZONTAUX

<td>Terrasse sur volume chauffé Dalles sur plots Etanchéité bitumeuse APP Isolant thermique PIR HD (12 cm) Pare-vapeur Béton de pente (4 cm min.) Plancher porteur (*)</td>	Terrasse sur volume chauffé Dalles sur plots Etanchéité bitumeuse APP Isolant thermique PIR HD (12 cm) Pare-vapeur Béton de pente (4 cm min.) Plancher porteur (*)
<td>Plancher entre volumes chauffés essu Revêtement intérieur (2 cm) Chape (7 cm) Membrane acoustique (2x5 mm) Isolant thermique PUR projeté (6 cm) Plancher porteur (*)</td>	Plancher entre volumes chauffés essu Revêtement intérieur (2 cm) Chape (7 cm) Membrane acoustique (2x5 mm) Isolant thermique PUR projeté (6 cm) Plancher porteur (*)
<td>Plancher caves (non isolé) Revêtement intérieur (2 cm) Chape (8 cm) Plancher porteur (*)</td>	Plancher caves (non isolé) Revêtement intérieur (2 cm) Chape (8 cm) Plancher porteur (*)
COMPOSANTS VERTICAUX	

<td>Mur extérieur bardage Bardage Lattages + Contre lattages + pare-pluie Isolant thermique PUR (12 cm) Blocs béton (14 cm ou 19 cm) (*)</td>	Mur extérieur bardage Bardage Lattages + Contre lattages + pare-pluie Isolant thermique PUR (12 cm) Blocs béton (14 cm ou 19 cm) (*)
<td>Mur de refend essu Bloc béton plein (19 cm) (*) Laine minérale souple (4 cm) Bloc béton plein (14 cm) (*)</td>	Mur de refend essu Bloc béton plein (19 cm) (*) Laine minérale souple (4 cm) Bloc béton plein (14 cm) (*)
<td>Mur intérieur porteur essu Blocs béton (14 cm ou 19 cm) (*)</td>	Mur intérieur porteur essu Blocs béton (14 cm ou 19 cm) (*)
<td>Cloison intérieure Carreaux de plâtre (10 cm)</td>	Cloison intérieure Carreaux de plâtre (10 cm)

LES MISSIONS D'ETUDES, DE DIMENSIONNEMENT ET DE CONTRÔLE DE L'EXECUTION, DE LA STABILITE ET DES TECHNIQUES SPECIALES, ET INFILTRATION DES EAUX DE PLUIES SONT REALISEES PAR LES BUREAUX D'INGENIEURS SPECIALISES DESIGNES PAR LE MAITRE DE L'OUVRAGE.

RÉHABILITATION D'UNE FRICHE BOISÉE EN PARC RÉSIDENTIEL,
AVEC UN PROJET D'ASSAINISSEMENT, LA DÉMOLITION DE RUINES,
LA CONSTRUCTION GROUPEE DE 80 LOGEMENTS AVEC PARKING,
ET REVITALISATION DU BIOTOPE

Maître de l'ouvrage et propriétaire

GENERAL CONSTRUCTION SA
44, rue de la Station
B - 4032 - CHENEE
Tél : +32 (0)4361.32.10
représenté par Samuel MARICHAL

Géomètre

MARECHAL & BAUDINET SRL
43, rue de Visé
B-4607 Dalhem
Tél : +32 (0)4379.45.55

Bureau d'étude stabilité

GESPLAN
71A, rue de la Gendarmerie
B - 4141 - SPRIMONT
Tél : +32 (0)4343.96.95

Gestion des eaux

RAISO
1, rue de la Faille
B-4000 - Liège
Tél : +32 (0)470.65.43.72

Bureau d'étude PEB

TECH NEO
5, rue Biche les Prés
B - 4870 - TROOZ
Tél : +32 (0)4350.74.25


Situation

Boulevard Gustave Kleyer
B - 4000 - Liège
Liège 4 div, section D, parcelle n° 290 s

Liste des planches

n°	Contenu	10 - BLOC B - COUPES	11 - BLOC C - ELEVATIONS
1 - IMPLANTATION		12 - BLOC C - PLANS	13 - BLOC C - COUPES
2 - PROFILS		14 - BLOC C - ELEVATIONS	15 - BLOC C - PLANS
3 - PLAN DE DEMOLITION		16 - BLOC D - COUPES	17 - BLOC D - ELEVATIONS
4 - PLAN DE PLANTATION		18 - BLOC D - COUPES	19 - PROFILS TECHNIQUES
5 - BLOC A - PLANS			
6 - BLOC A - COUPES			
7 - BLOC A - ELEVATIONS			
8 - BLOC B & C - ETAGE (PARKING)			
9 - BLOC B - PLANS			

Plan de situation

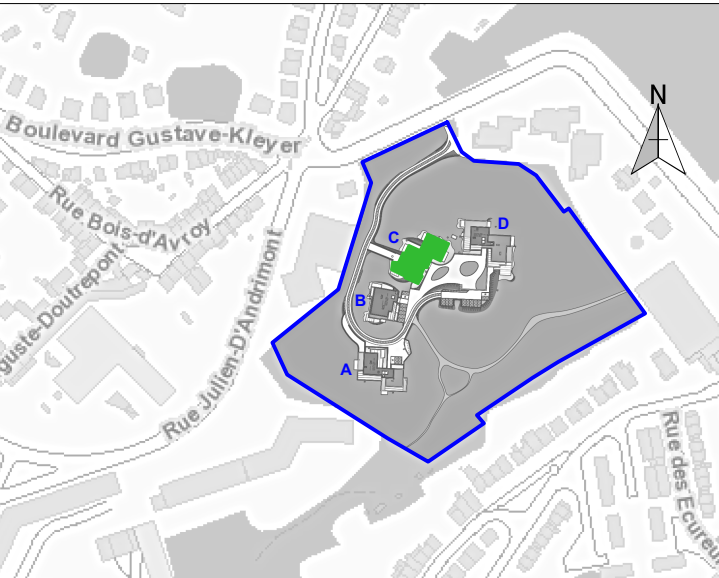

Contenu de la planche

COUPE AA	1:100
COUPE BB	1:100
COUPE CC	1:100

Echelle

1:100

1:100

1:100

BLOC C - COUPES

Format de la planche 100 x 90

Etapas et modifications

21/03/2024 PERMIS UNIQUE

a.	
b.	
c.	
d.	



QUADRA Architecture & Management srl

www.quadra-am.be quadra@quadra-am.be

Avenue Hoffman, 27 B - 4690 BASSENGE T: +32 (0)4 286 92 92 F: +32 (0)4 286 92 93

Dossier : 1709

Plan n° :

13 / 19