




Elevation Nord-Ouest

 

Elevation Sud-Est

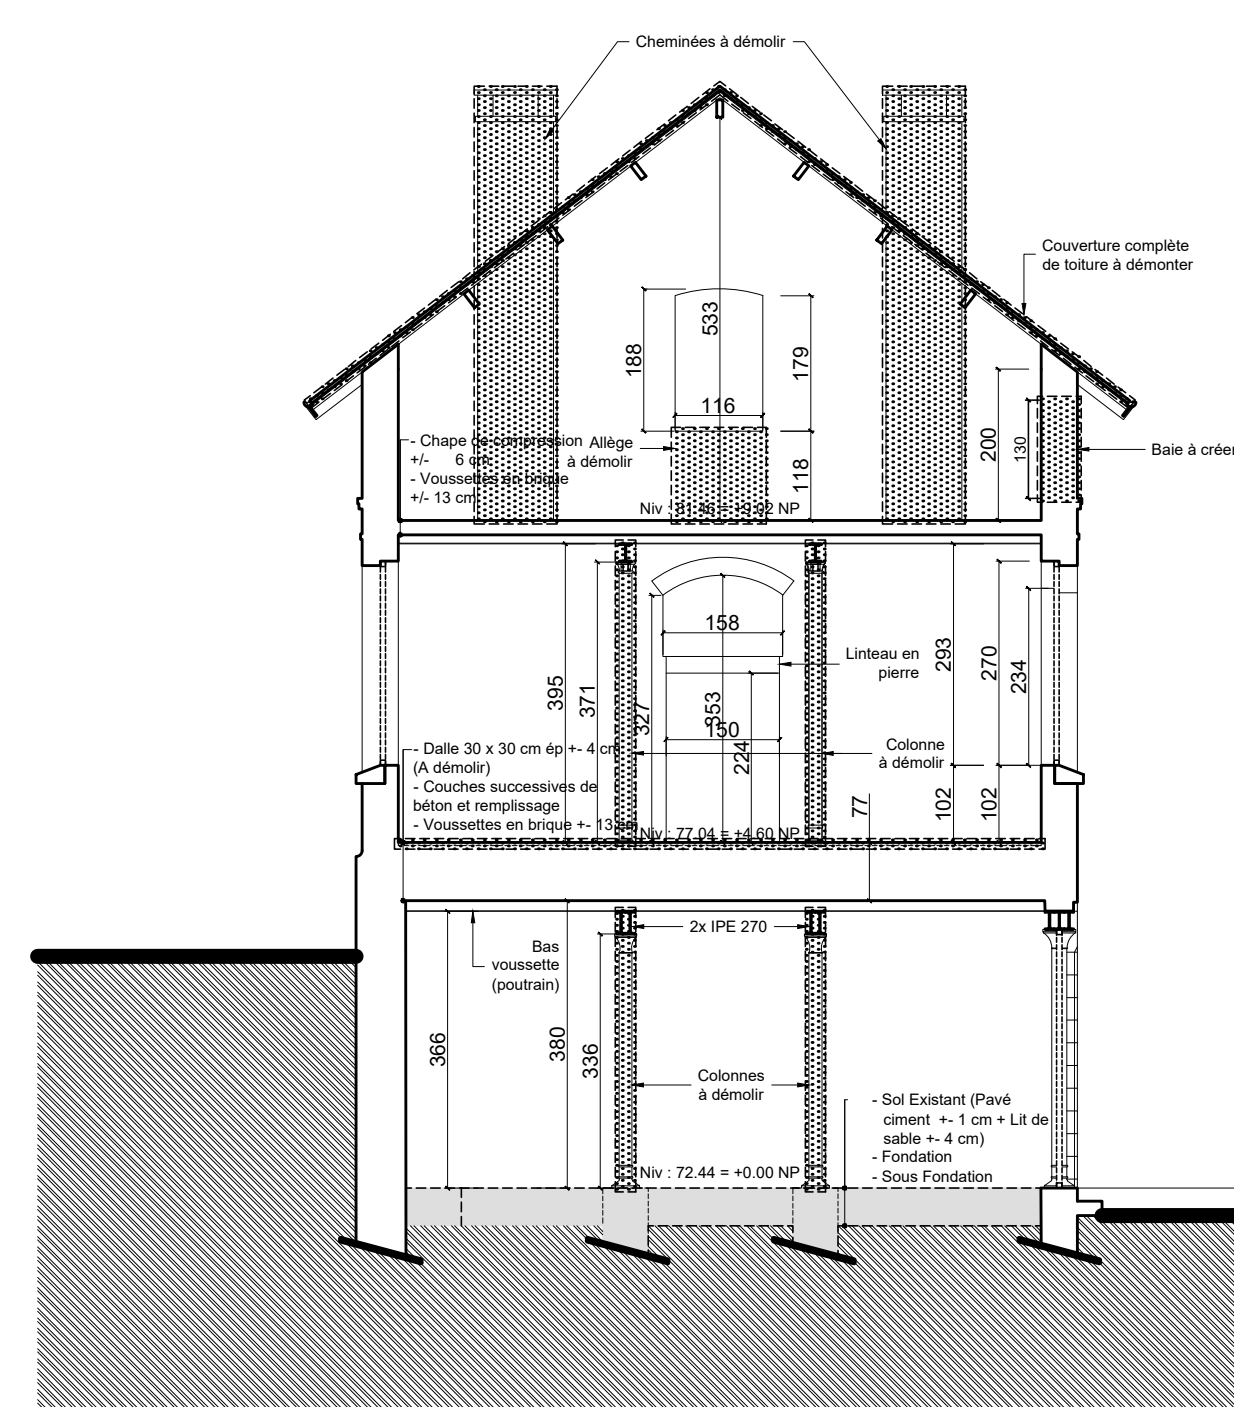

Coupe AA

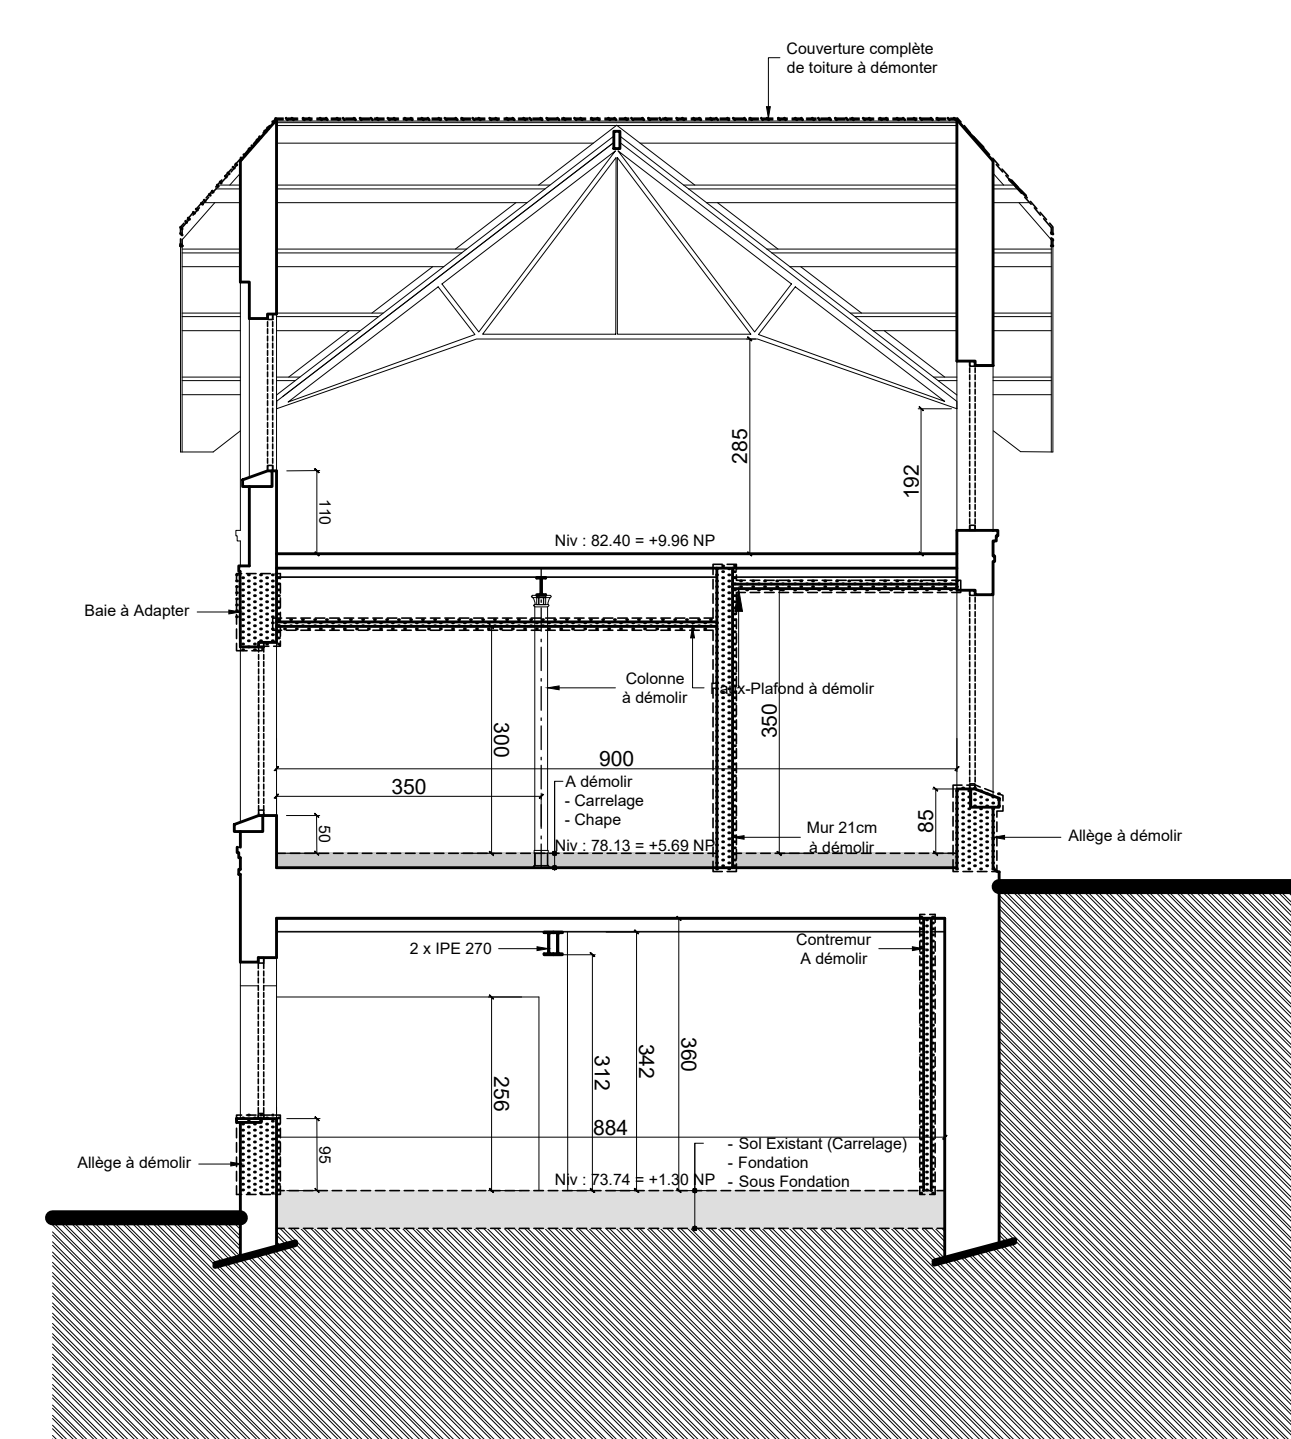

Coupe BB

MODIFICATIONS		Date
Indice	Intitulé	
LEGENDE		
■ Démolition		
M.O.	Le Logis Social de Liege SCRL Rue des Ailiers, 12 4032 CHENEVE Tel: 04 344 80 11 email: service.clients@logissoc.be	Signature
ARCHITECTE	GERARD LEMAIRE & associés SRL Rue Rouvenoy 9 4000 LIEGE Tel: +32 4 21 26 53 email: info@gerardlemaire.be http://www.gerardlemaire.be	Signature
STABILITE	Stabilid SPRL Rue Bodson, 195 4030 Liège Tel: +32 474 22 01 20 email: s.schumer@stabilid.be	
TS	CSD INGENIEURS CONSEILS SA Av. des Dessus de Lèves, 2 5101 Namur Tel: +32 475 20 10 06 email: s.pisonnot@csdgenieurs.be	
OBJET	Création de 24 logements dans les bâtiments existants du site Trou Louette Rue Trou Louette, 27 à 4020 Bressoux Dossier n° : A213 N° cadastre: LIEGE 21e division BRESSOUX B n° 59 N	
FEUILLE	ELEVATIONS - COUPES : SITUATION EXISTANTE + DEMOLITIONS	
Dessiné par	CCB	Int.
Vérifié par	PC	Date
Dossier n° : A213		PERMIS D'URBANISME
Date: 06/12/2023		Feuil N° : 3/8
Echelle: 1/100		