



COUPE 1-1'
échelle 1:200

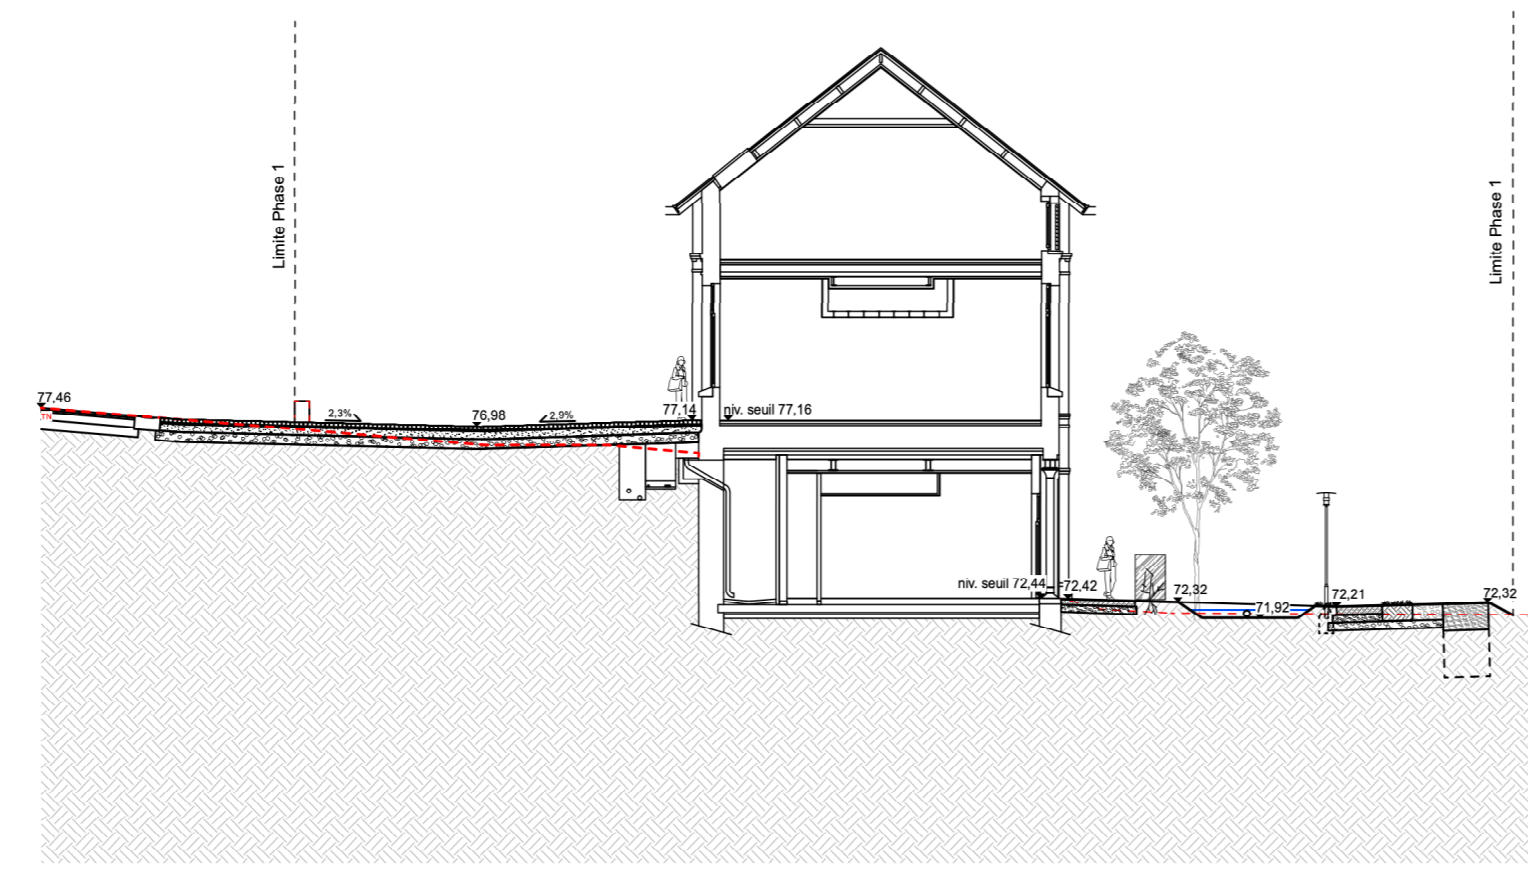

COUPE 2-2'
échelle 1:200



COUPE 3-3'
échelle 1:200

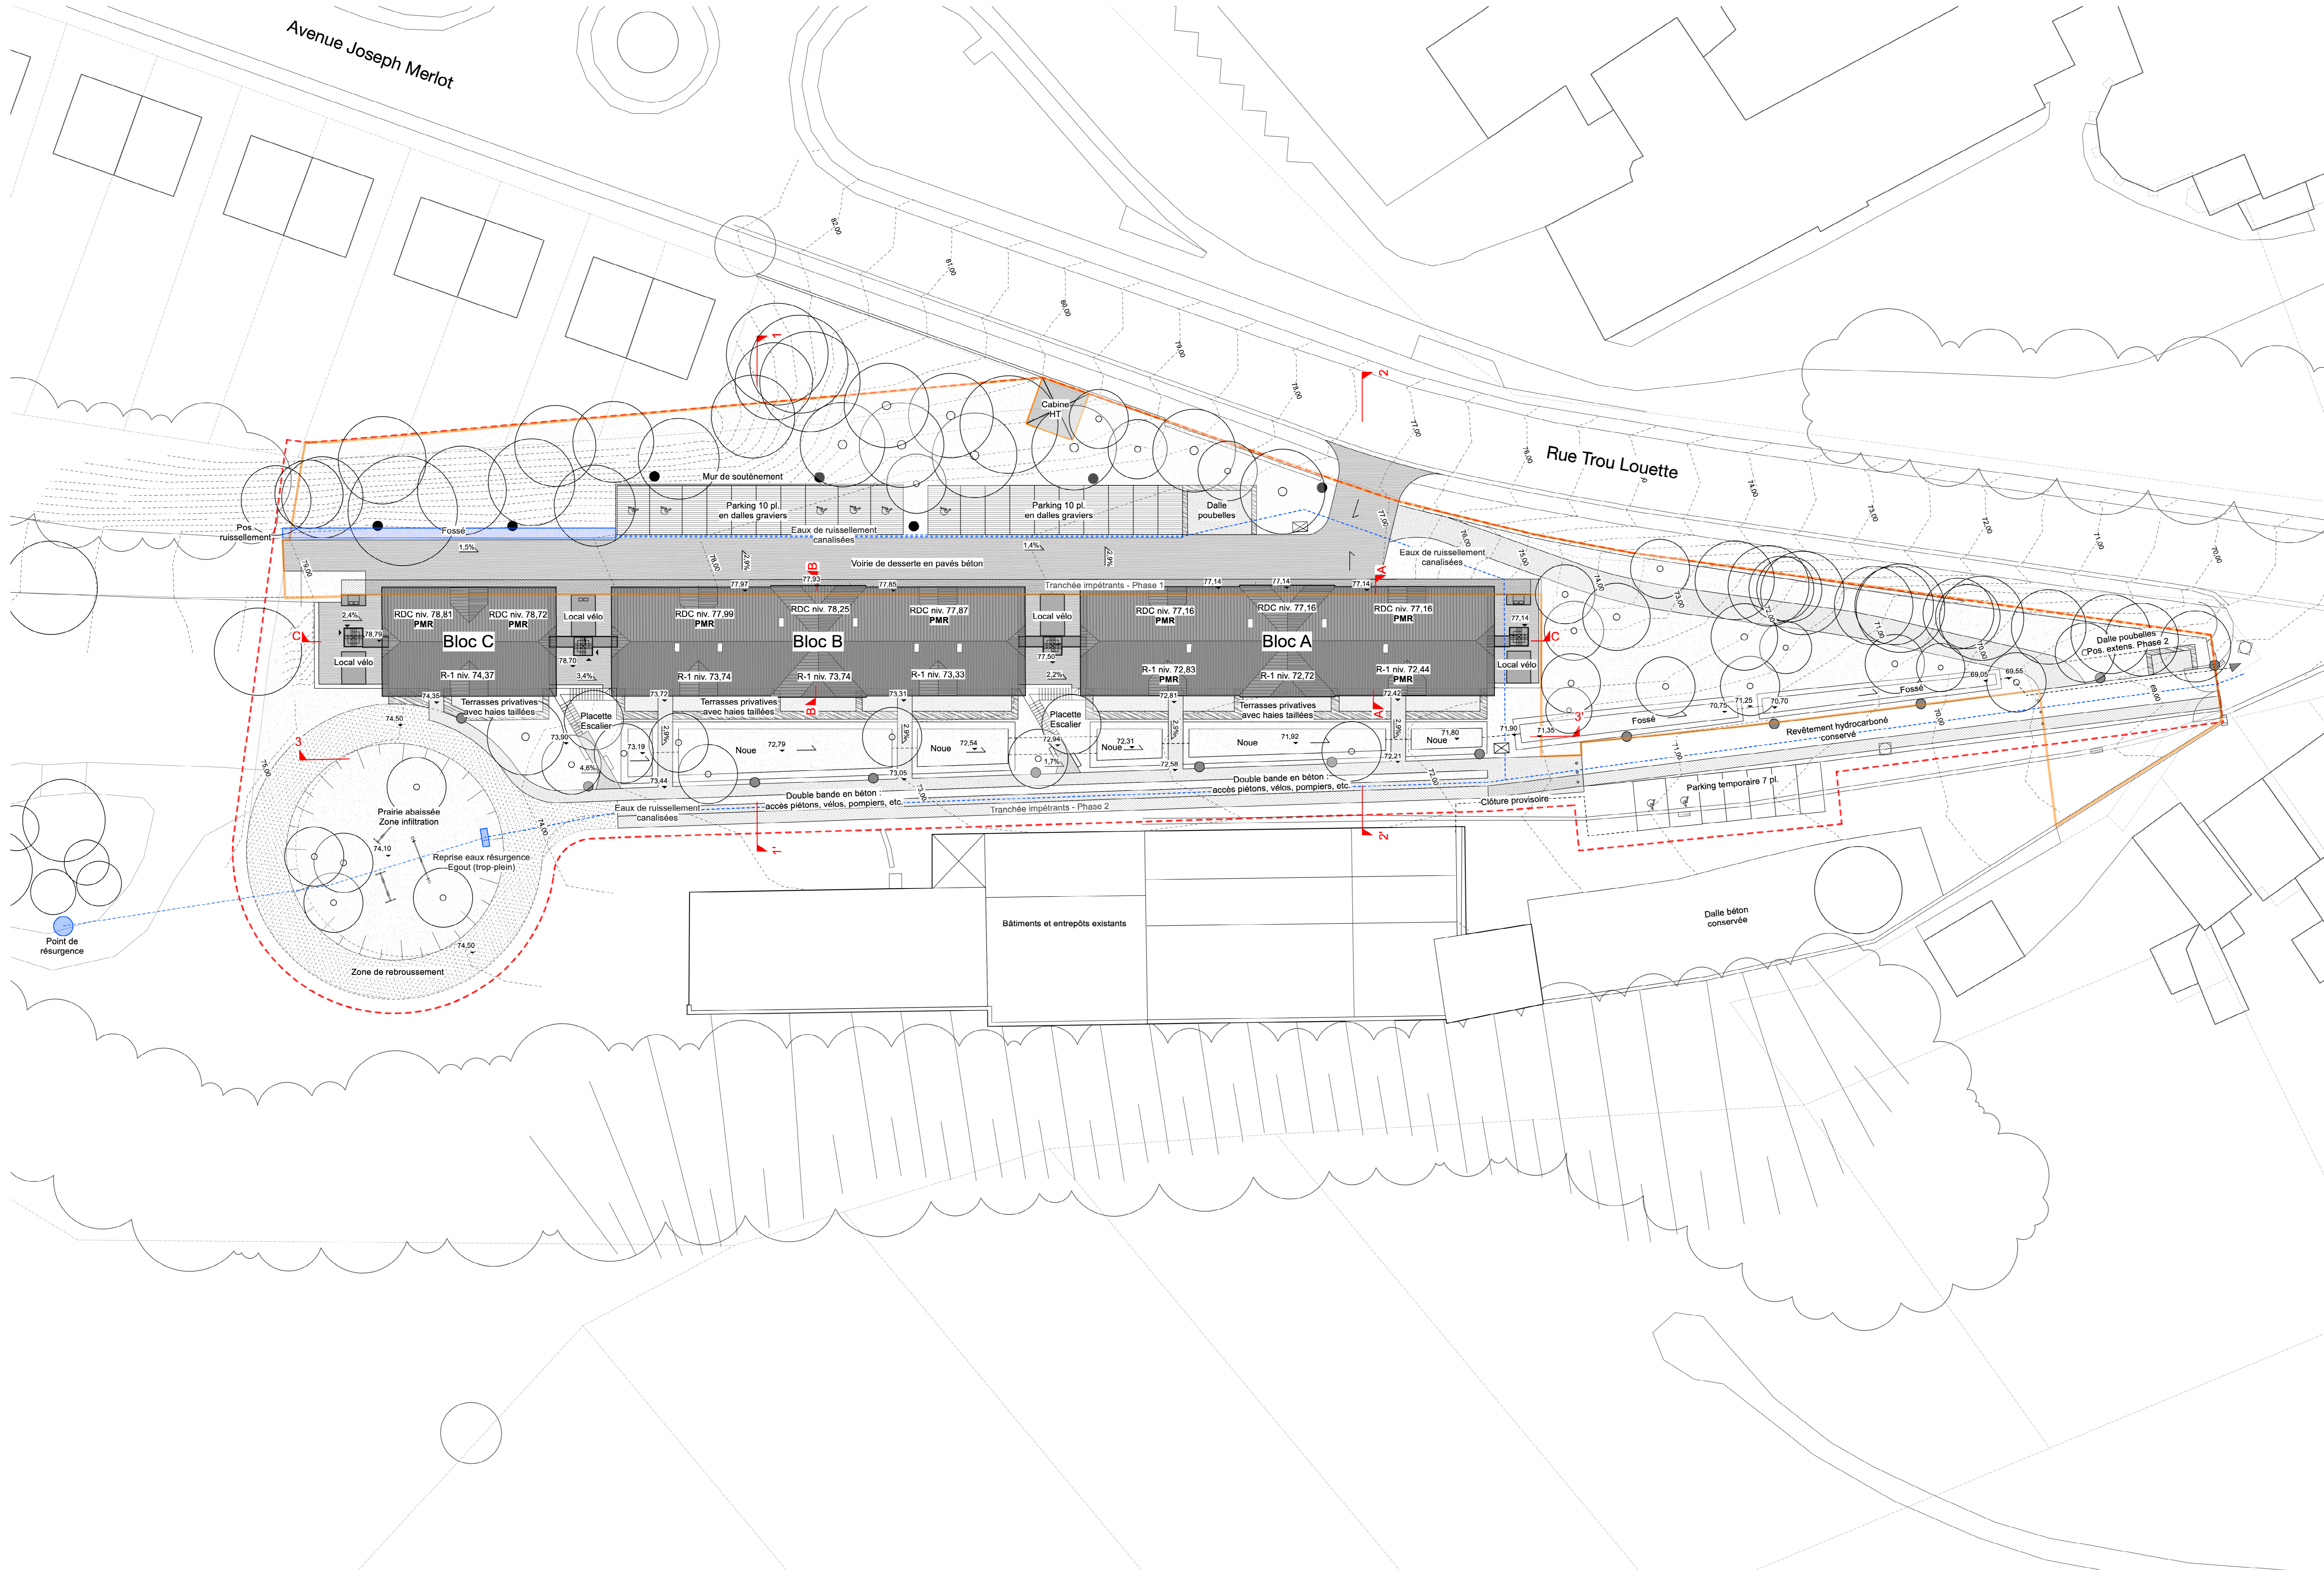

Légende

Espace commun	Espace privaté (terrasses)
Plantations	Plantations
Arbre planté : ø 18-25 cm	Arbuste : haie taillée
Arbre existant	Divers
Arbuste : haie taillée	Cabine électrique
Prairie fleurie	Boîte aux lettres collectives
Noue et fossé	Courbes de niveaux
Revêtements et équipements	Talus
Voie : pavé béton	Tranchée impétrants
Voie et chemin d'accès : béton coulé	Gestion eaux de ruissellement
Parking : dalle gravier	Limite rétrocession
Aire de rebroussement : terre pierre	Périmètre (Phase 1)
Terrasse en béton coulé	
Mobilier de jeux	
Banc	
Lampadaire	

MODIFICATIONS		
Indice	Instituts	Date

M.O.	Le Logis Social de Liege SCRL Rue des Aisiers, 12 4032 CHENEE Tél : 04 344 89 11 e-mail : services.charitiers@logissoc.be	Signature
ARCHITECTE	GERARD LEMAIRE & associés SRL Rue Rouvenoy 9 4000 LIEGE Tél : +32 4 221 26 23 e-mail : info@gereard-lemaire.be http://www.gereard-lemaire.be	Signature
PAYSAGISTE	Atelier MENZEL SRL Rue de Gueldre 17 4000 LIEGE Tél : +32 692 12 44 94 e-mail : info@christoph-menzel.eu http://www.christoph-menzel.eu	Signature <i>Christoph Menzel</i>

OBJET	Création de 24 logements dans les bâtiments existants du site Trou Louette Rue Trou Louette, 27 à 4020 Bressoux Dossier n° : A213	N° cadastral : LIEGE 21e division BRESSOUX B n° 59 N	330 APP RU ADU RUE RUE AB-UB
FEUILLE	PLAN D'IMPLANTATION + COUPES ABORDS SITUATION PROJETEE		
Destiné par : ADN	Ind :	Feuil. N° : 4/6 (P.V.)	
Vérifié par : CM	Date : 06/12/23	Echelle : 1/250	

Les dessins restent à la propriété de l'architecte, l'entrepreneur vérifie les sites et les niveaux